

Byggemelding

Tiltakshaver:
Anne Grete Tverberg
Galden 1
6869 HAFSLO


Tegning:
Situasjonsplan
Prosjekt:
Hytte: Tilbygg/ takopplett.

Dato
30.03.2017
Sign.


Målestokk
1:500, 1:100
Filnavn
Jim Sletten
14.03.2017.pln

HAFSLO BYGG SERVICE
Byggprosjektering
HBS Teiknetenester
Tlf 91 13 65 03 / 57684564
Kjell Eivind Næset www.hafslobyggservice.com

Tegningsnr.:
A10-1

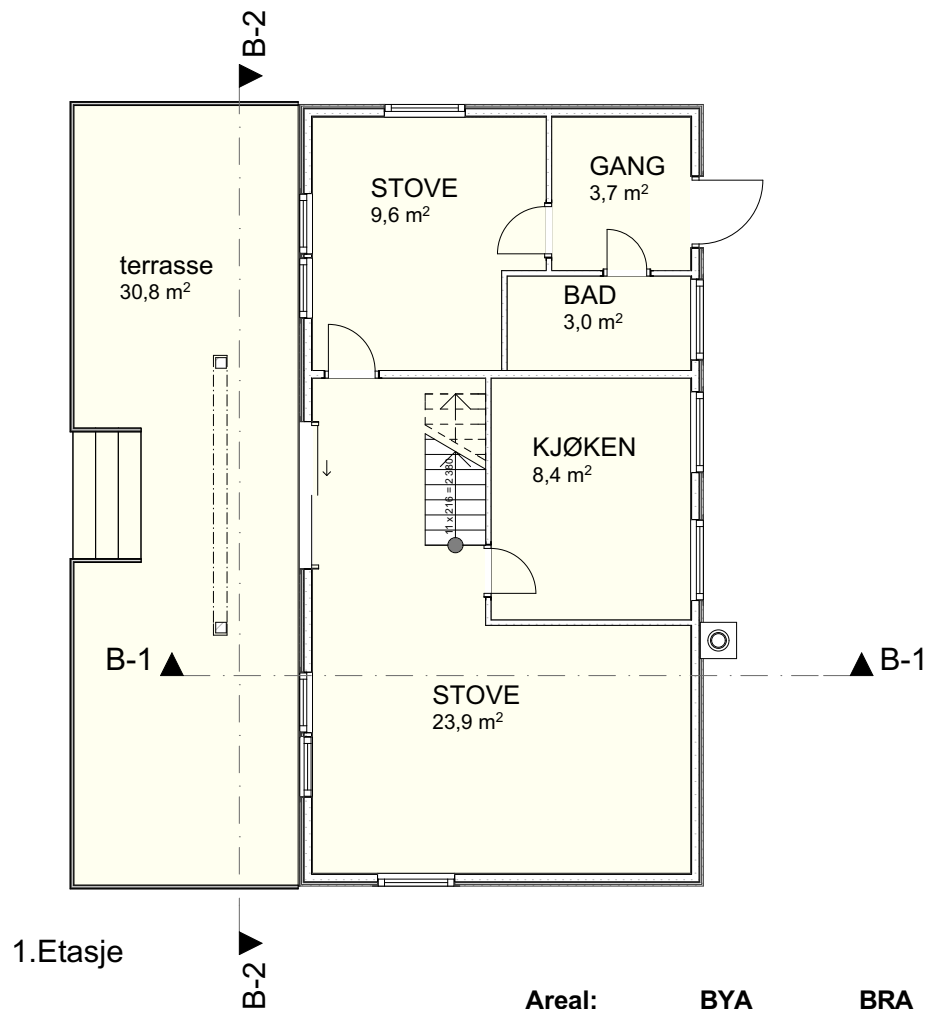

1. Etasje

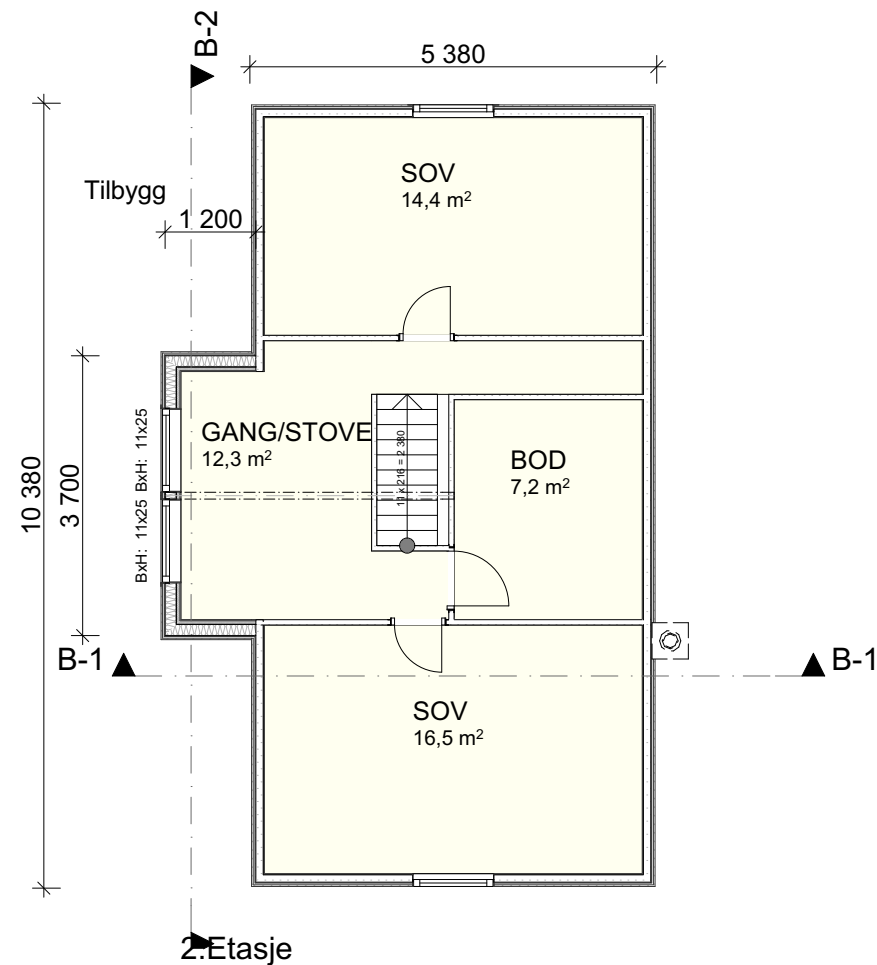

2. Etasje

Areal:	BYA	BRA
Eks bygg	55,8 m ²	
Tilbygg	4,4 m ²	
1. etasje		50,0 m ²
2. etasje eks.		32,8 m ²
Tilbygg		6,2 m ²
Sum =	60,2 m²	89,0 m²

Byggemelding

Tiltakshaver:
 Anne Grete Tverberg
 Galden 1
 6869 HAFSLO



Tegning:
 Plan 1 og 2 etasje
 Prosjekt:
 Hytte: Tilbygg/ takopplett.

Dato
 30.03.2017
 Sign.

Målestokk
1:100
 Filnavn
 Jim Sletten
 14.03.2017.pln

HAFSLO BYGG SERVICE
 Byggprosjektering
HBS Teiknetenester
 Tlf 91 13 65 03 / 57684564
 Kjetil Eyring Næset www.hafslobyggservice.com

Tegningsnr.:
 A20-1

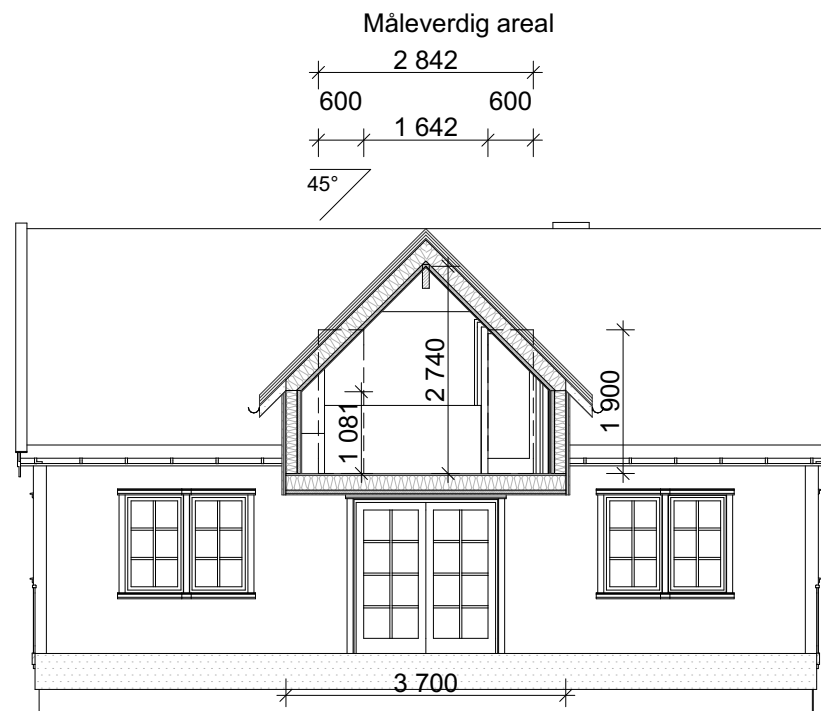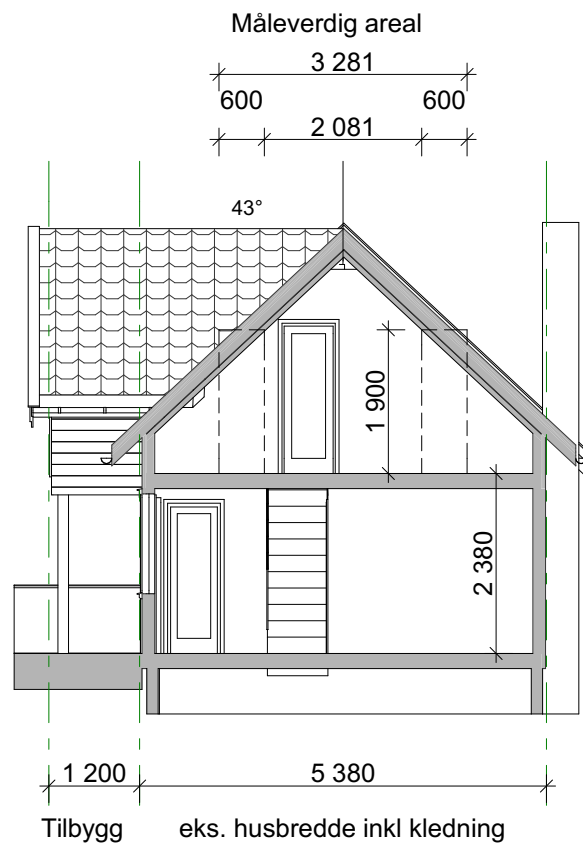

Byggemelding

Tiltakshaver:
Anne Grete Tverberg
Galden 1
6869 HAFSLO

Tegning:
Snitt B-1 og B-2
Prosjekt:
Hytte: Tilbygg/ takopplett.

Dato
30.03.2017
Sign.

Målestokk
1:100
Filnavn
Jim Sletten
14.03.2017.pln

HAFSLO BYGG SERVICE
Byggprosjektering
HBS Teiknetenester
Kjell Eivind Næset
Tlf 91 13 65 03 / 57684564
www.hafslobyggservice.com


Tegningsnr.:
A30-1



1:100 Sør



1:100 Vest

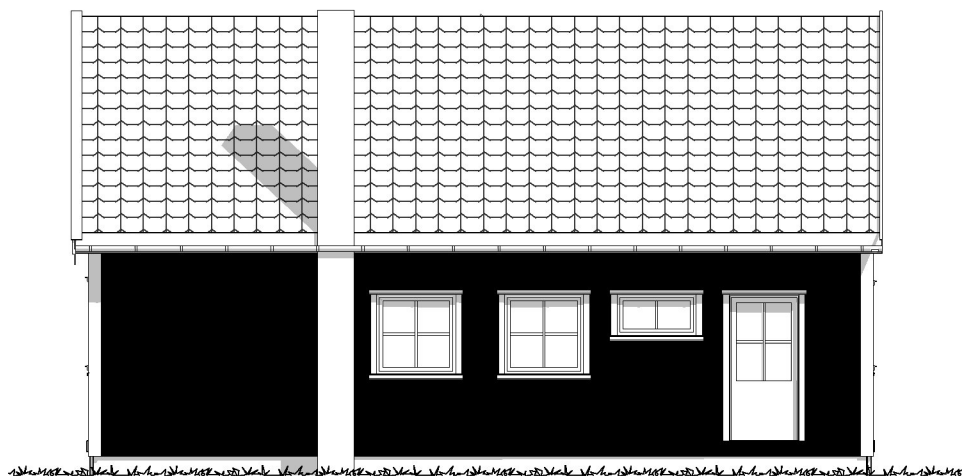

1:100 Nord



1:100 Aust

Byggemelding

Tiltakshaver:
Anne Grete Tverberg
Galden 1
6869 HAFSLO


Tegning:
Fasader
Prosjekt:
Hytte: Tilbygg/ takopplett.

Dato
30.03.2017
Sign.

Målestokk
1:100
Filnavn
Jim Sletten
14.03.2017.pln

HAFSLO BYGG SERVICE
Byggprosjektering
Teiknetenester
Tlf 91 13 65 03 / 57684564
Kjell Egon Næset www.hafslobyggservice.com

Tegningsnr.:
A40-1

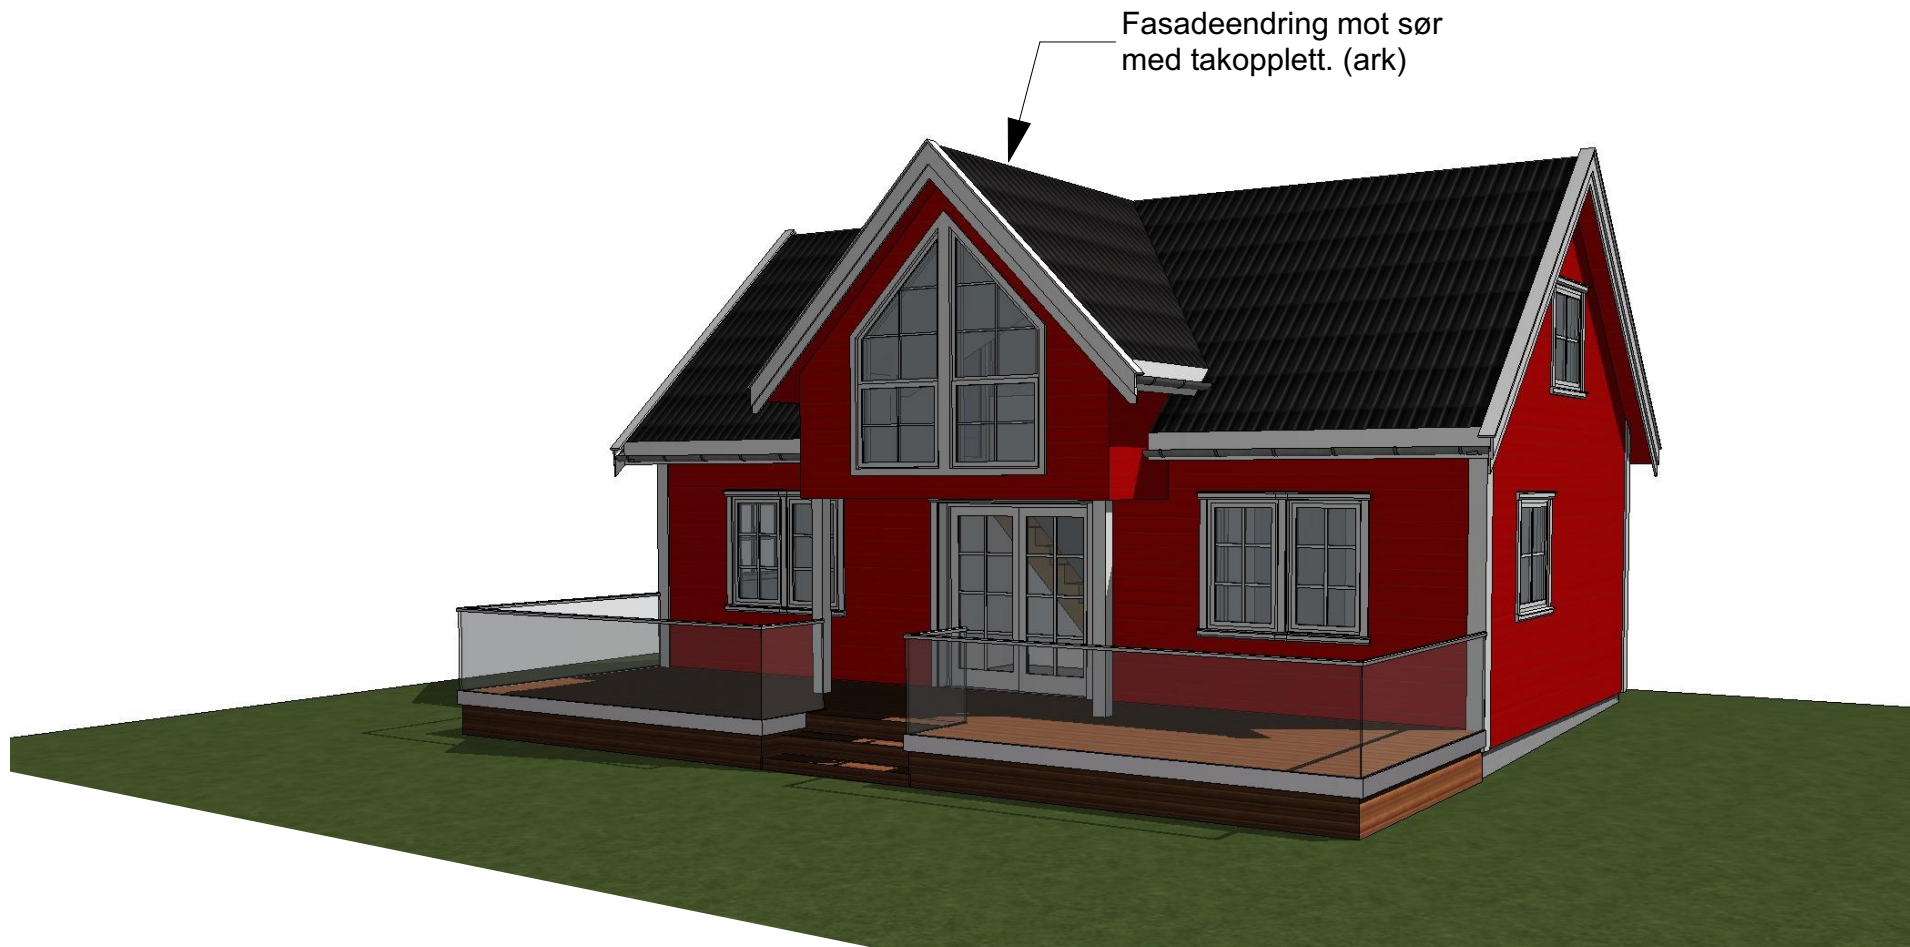

Byggemelding

Tiltakshaver: Anne Grete Tverberg Galden 1 6869 HAFSLO	Tegning: Illustrasjon	Dato 30.03.2017	Målestokk 1:293,307		Tegningsnr.: A40-2
	Prosjekt: Hytte: Tilbygg/ takopplett.	Sign.	Filnavn Jim Sletten 14.03.2017.pln		