

5

**SITUASJONSKART**

Gnr/Bnr: 20/34,35  
 Adresse: Øvredalsvegen 90  
 Eigar/søkar: Svein Arne Dale

Kvalitet: FKB-B

Gjeldande plan: Kommuneplan

Planformål: LNF

Vår referanse: PAS

Sign. ....




Målestokk: 1:1000  
 Dato: 04.05.2016

MELAND  
 KOMMUNE



- Gjerde
- Usikker eigedomsgrænse
- Målt eigedomsgrænse
- Bolighus
- Andre bygg

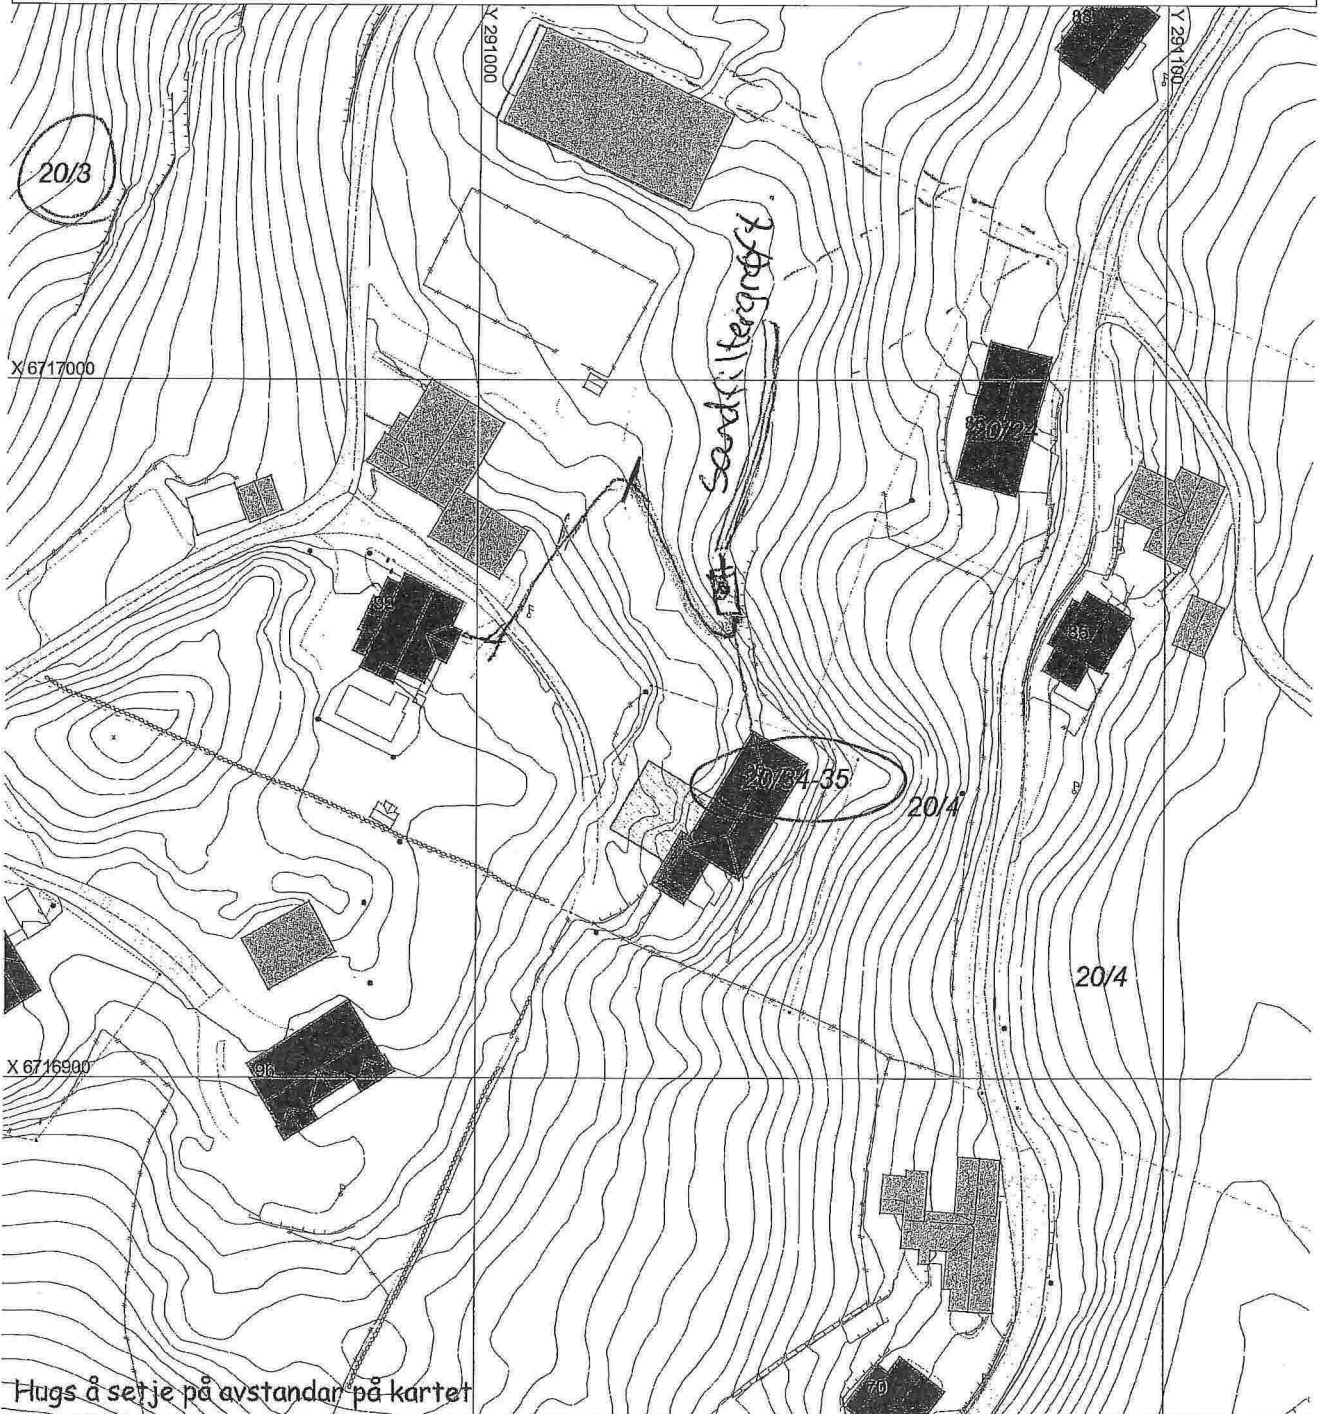

Hugs å serje på avstandar på kartet

**SITUASJONSPLAN**

Tiltak

Underskrift Situasjonsplan \_\_\_\_\_ Dato \_\_\_\_\_