

SITUASJONSKART

Gnr/Bnr: 52/50
Adresse: Kårbø 92
Eigar/søkar: May-Britt Fossheim og Tom Lingjerde

Kvalitet: FKB-B

Gjeldande plan: Kommuneplan
Planformål: Hytteområde

Vår referanse: PAS






Sign:




Målestokk: 1:1000
Dato: 21.04.2017

MELAND
KOMMUNE



-  Gjerde
-  Usikker eigedomsgrense
-  Målt eigedomsgrense
-  Bolighus
-  Andre bygg

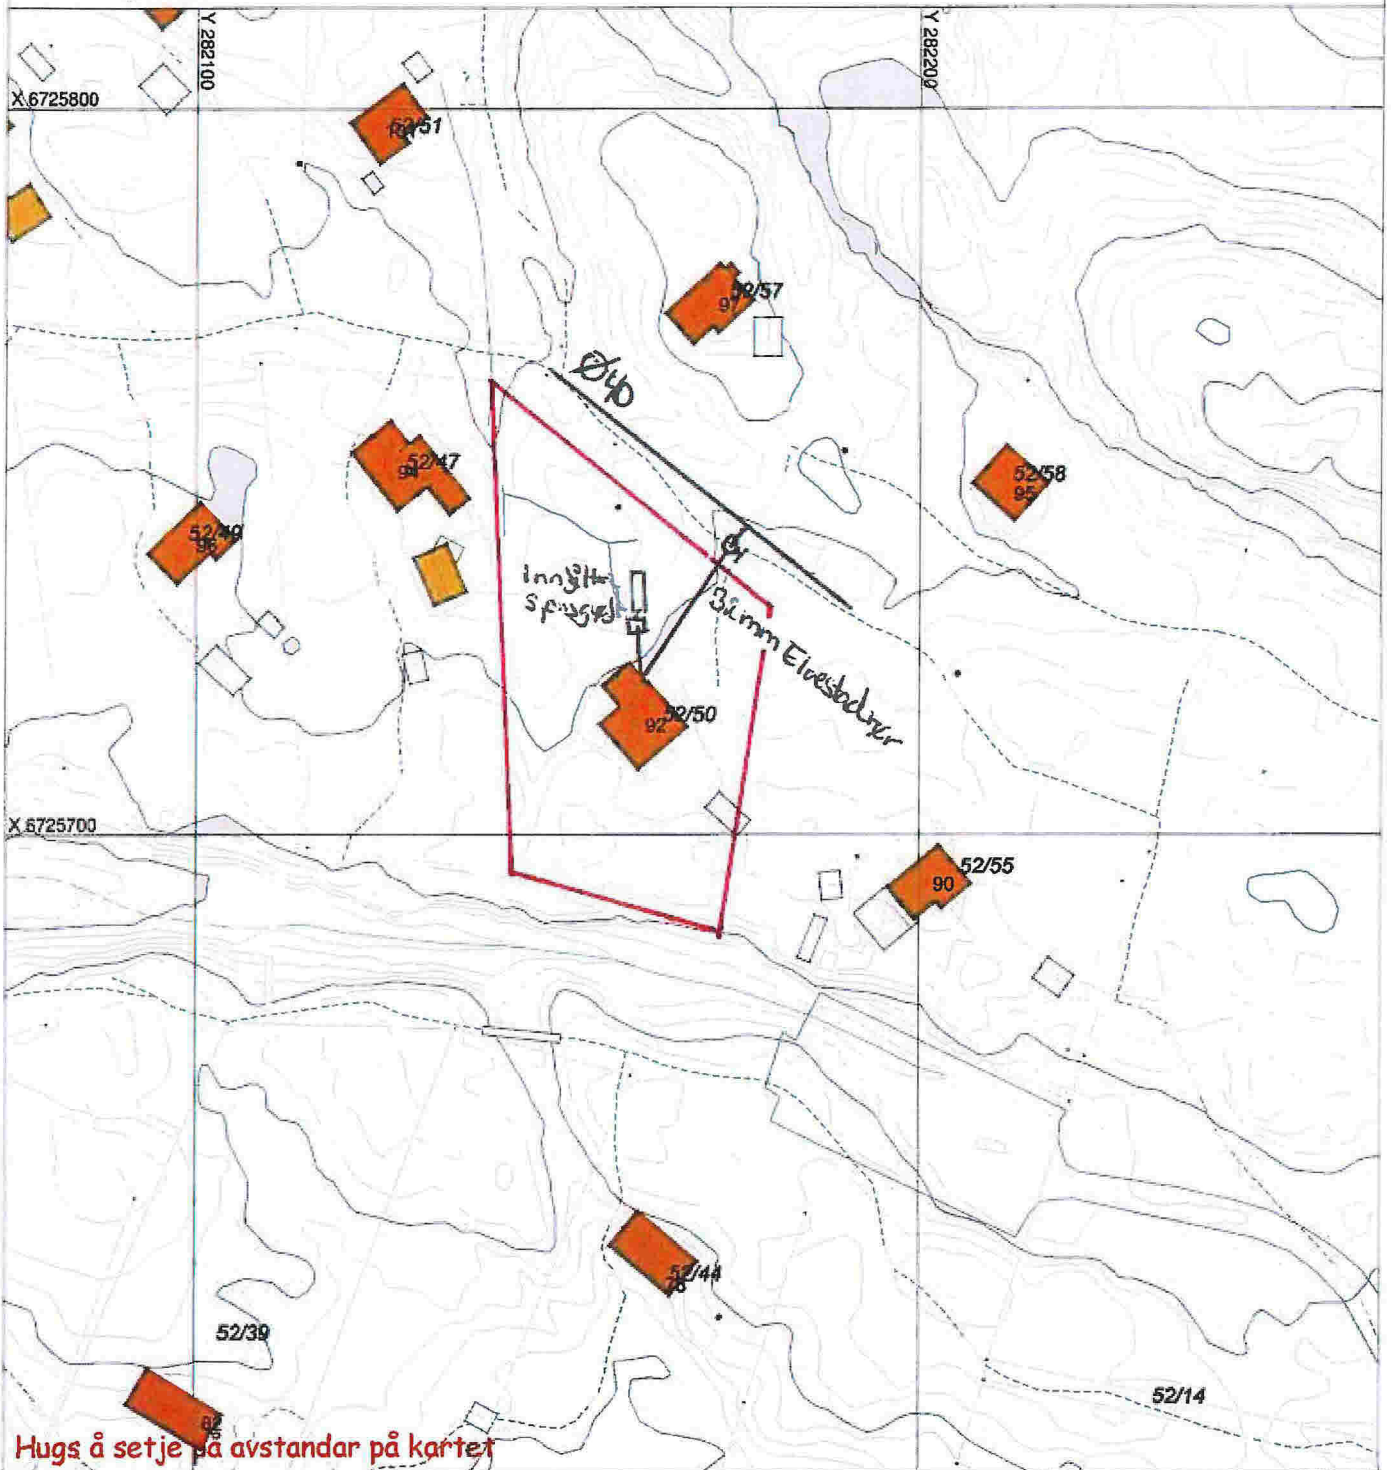

SITUASJONSPLAN

 Tiltak

Underskrift Situasjonsplan

Dato