

# SITUASJONSKART

Gnr/Bnr: Gbnr 15/7

Adresse:

Eigar/søkar:

Kvalitet :

Målestokk: 1:1000

Dato: 04.05.2017



MELAND  
KOMMUNE




Gjeldande plan : Kommuneplan  
Planformål : LNF spreidd busetnad

Vår referanse:

Sign. ....

- |  |                        |  |            |
|--|------------------------|--|------------|
|  | Gjerde                 |  | Bolighus   |
|  | Usikker eigedomsgrænse |  | Andre bygg |
|  | Målt eigedomsgrænse    |  |            |

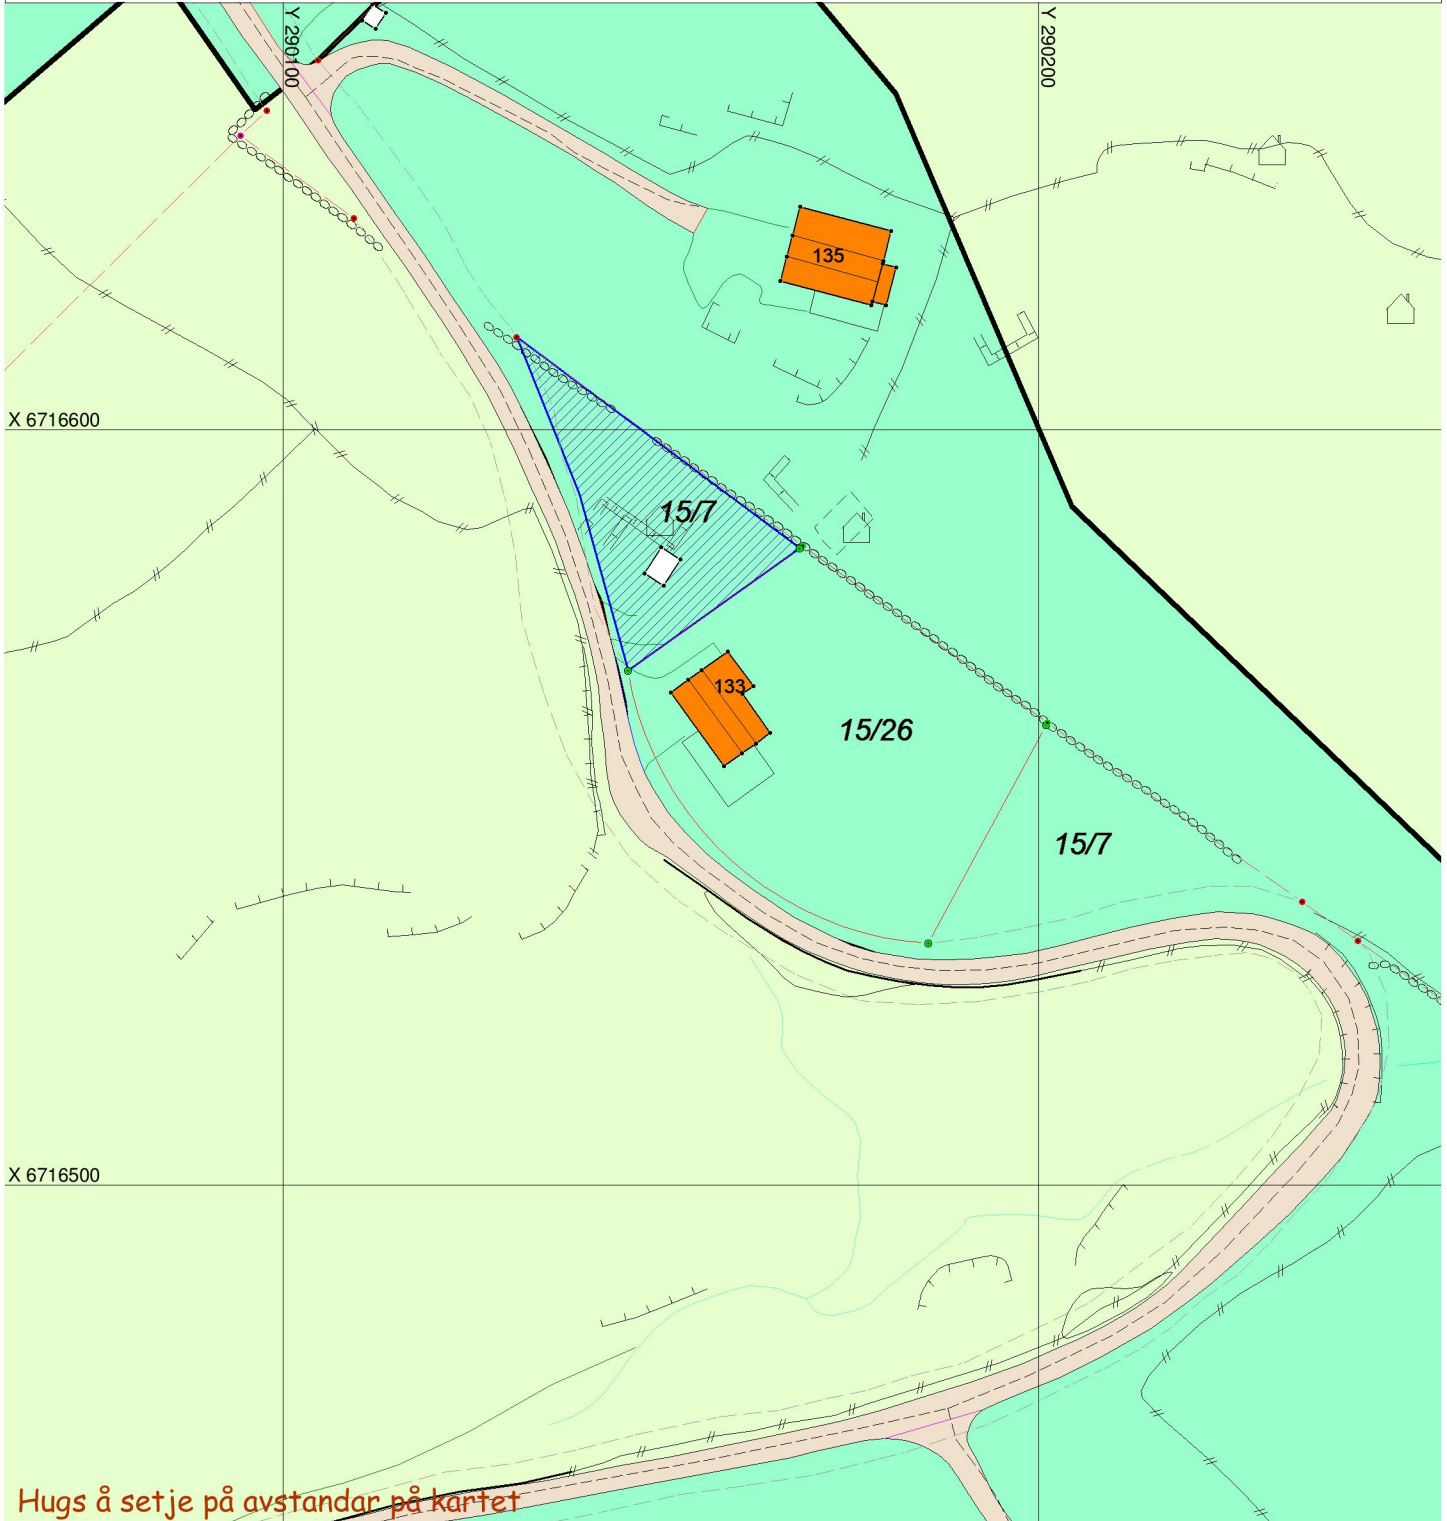

## SITUASJONSPLAN

Tiltak

Underskrift Situasjonsplan

Dato