

SITUASJONSKART

Gnr/Bnr: 27/ 100
Adresse: Øvreboen 11
Eigar/søkar: Jens Mathias Madsen

Kvalitet : FKB-B

Gjeldande plan : Kommuneplan
Planformål : Eks bustader

Vår referanse: Amg

Sign.




MELAND
KOMMUNE



Målestokk: 1:500
Dato: 05.05.2017

- Gjerde
- Usikker eigedomsgranse
- Målt eigedomsgranse
- Bolighus
- Andre bygg

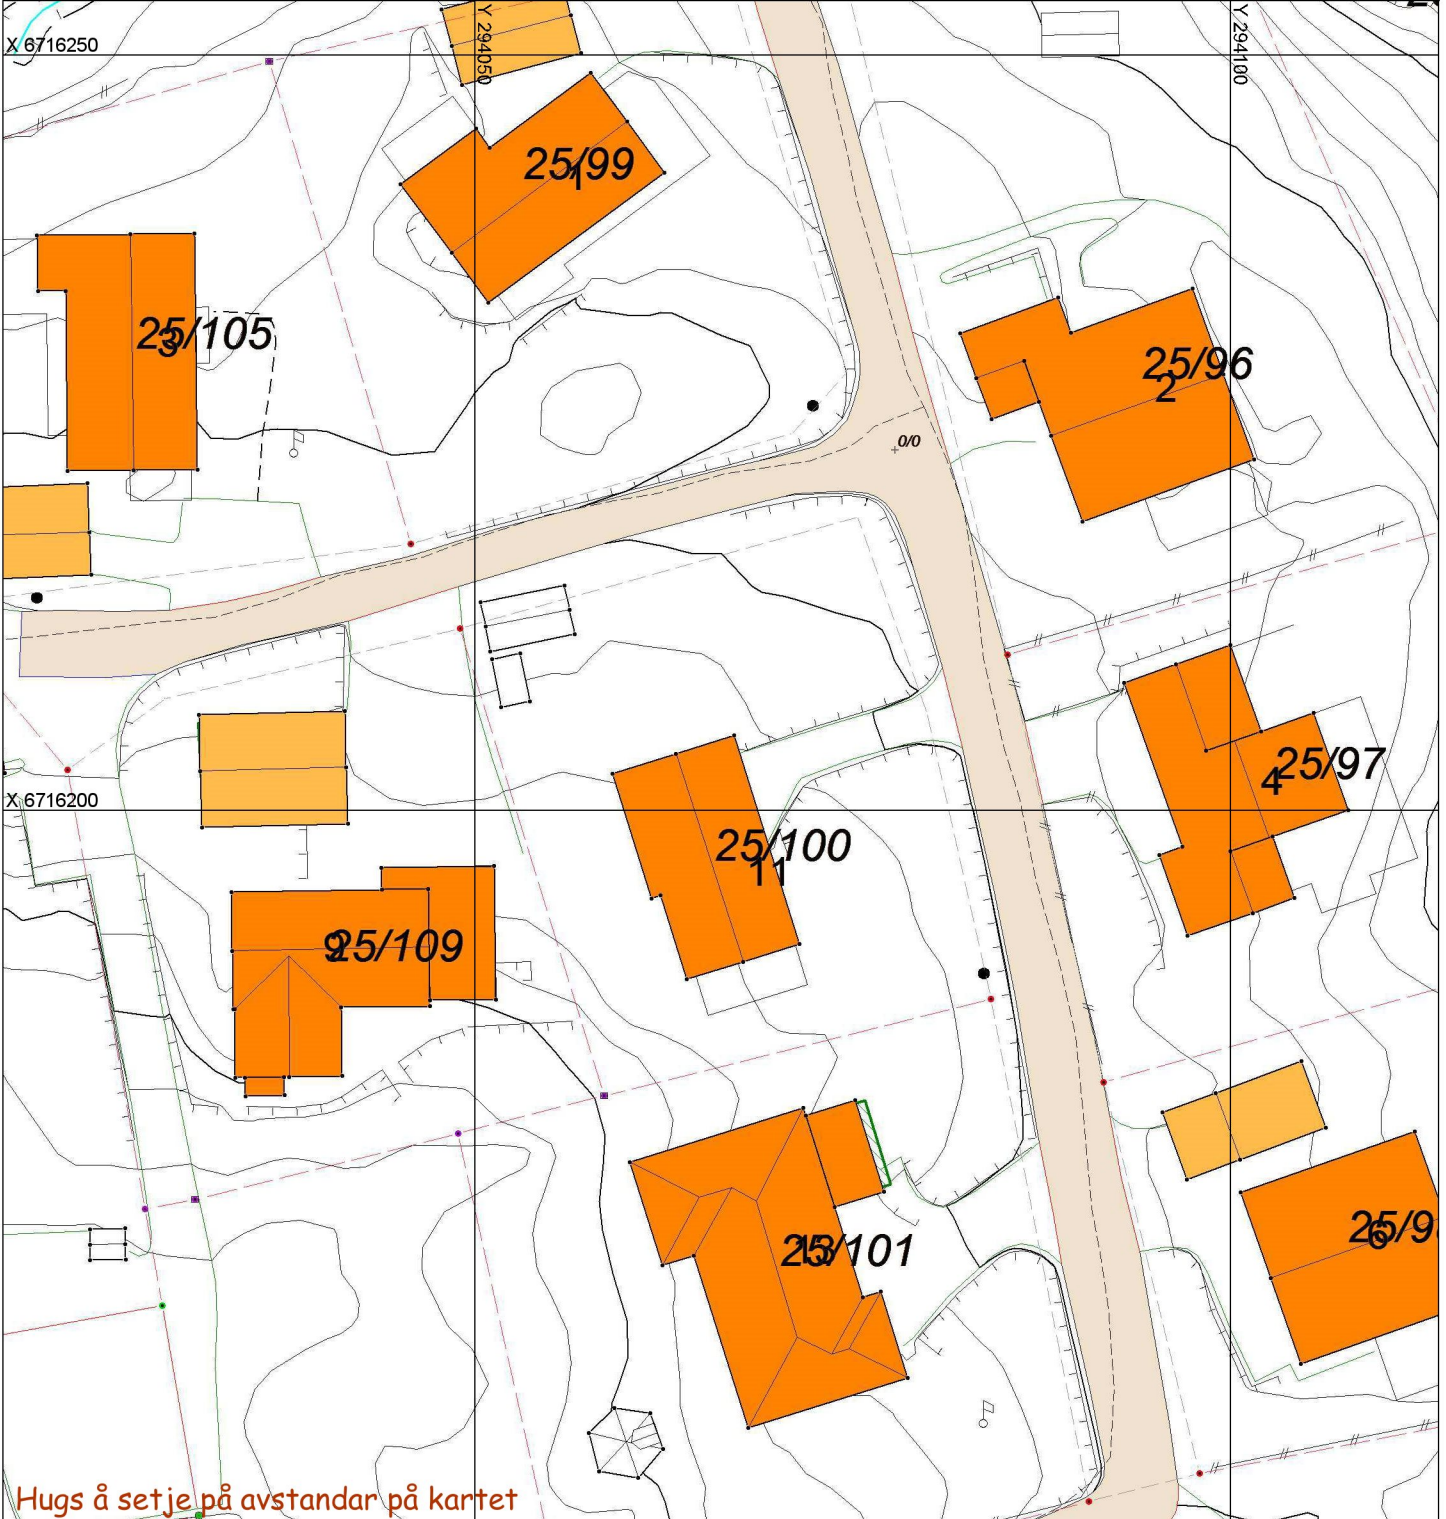

SITUASJONSPLAN

Tiltak

Underskrift Situasjonsplan

Dato