

Q3

### SITUASJONSKART

Gnr/Bnr: 36/61  
Adresse:  
Eigar/søkar:

Kvalitet :

Gjeldande plan :  
Planformål :  
Vår referanse:

Sign. ....




Målestokk: 1:1000  
Dato: 20.07.2016

MELAND  
KOMMUNE



- Gjerde
- Usikker eigedomsgrense
- Målt eigedomsgrense
- Bolighus
- Andre bygg

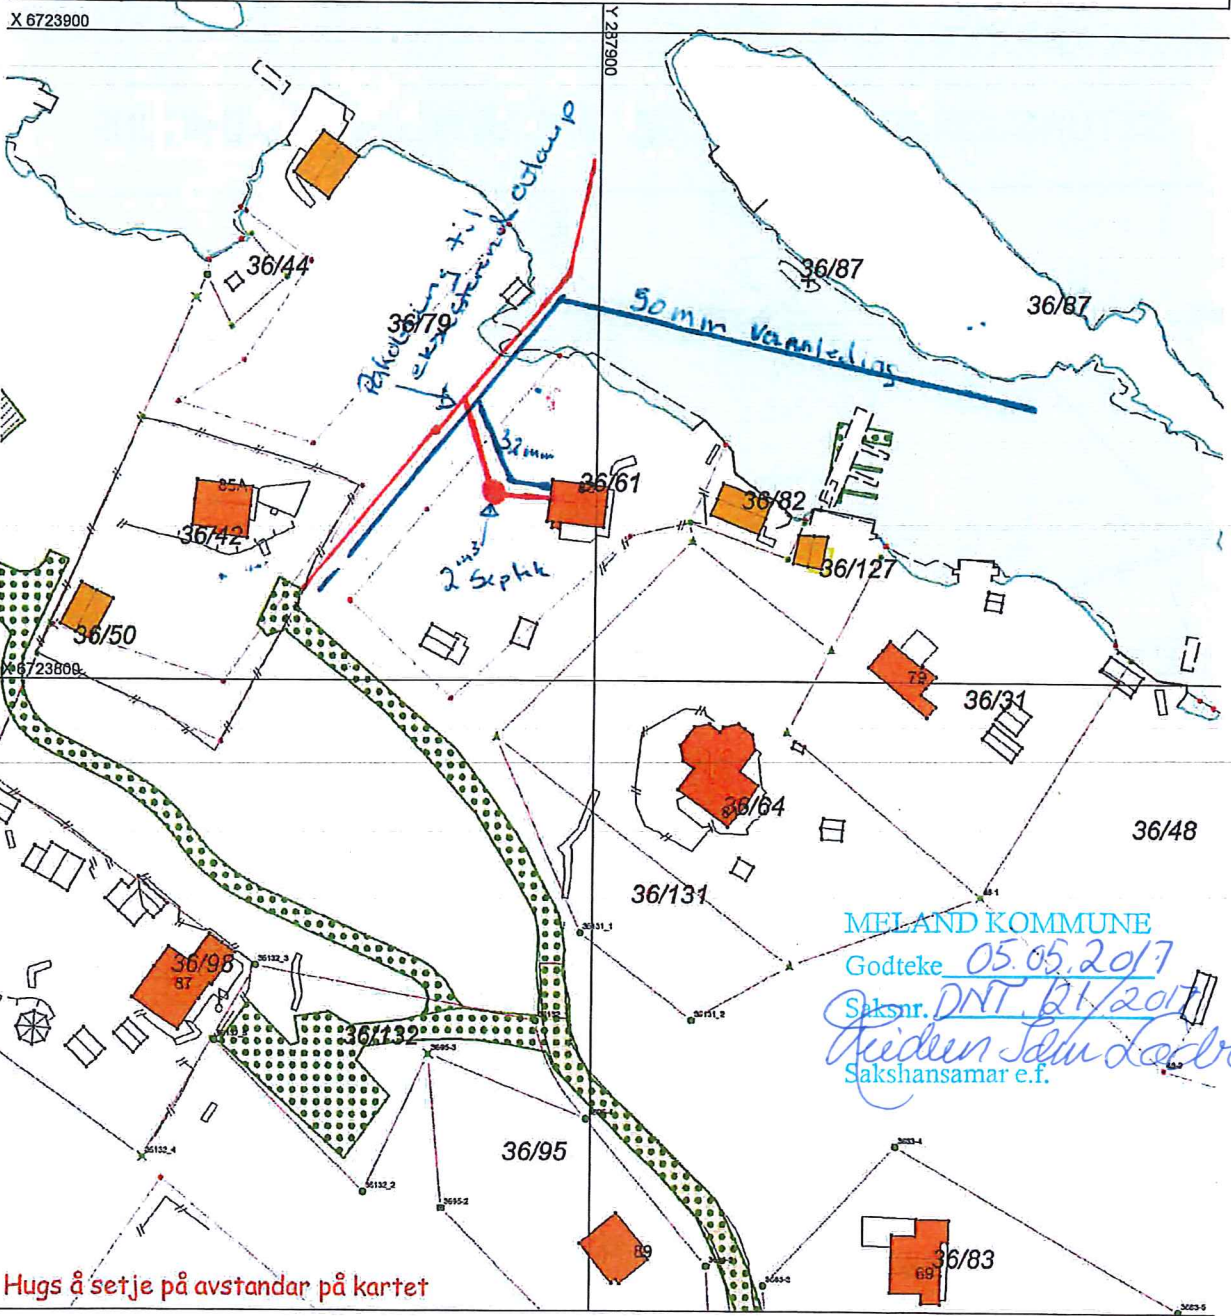

MELAND KOMMUNE  
 Godteke 05.05.2017  
 Saksnr. DNT 21/2017  
*Arviden John Lødre*  
 Sakshansamar e.f.

Hugs å setje på avstandar på kartet

### SITUASJONSPLAN

Tiltak

\_\_\_\_\_  
Underskrift Situasjonsplan      Dato