


Adressekart for Heiane 35A, 35B

Dato 08.05.2017

Målestokk 1:500

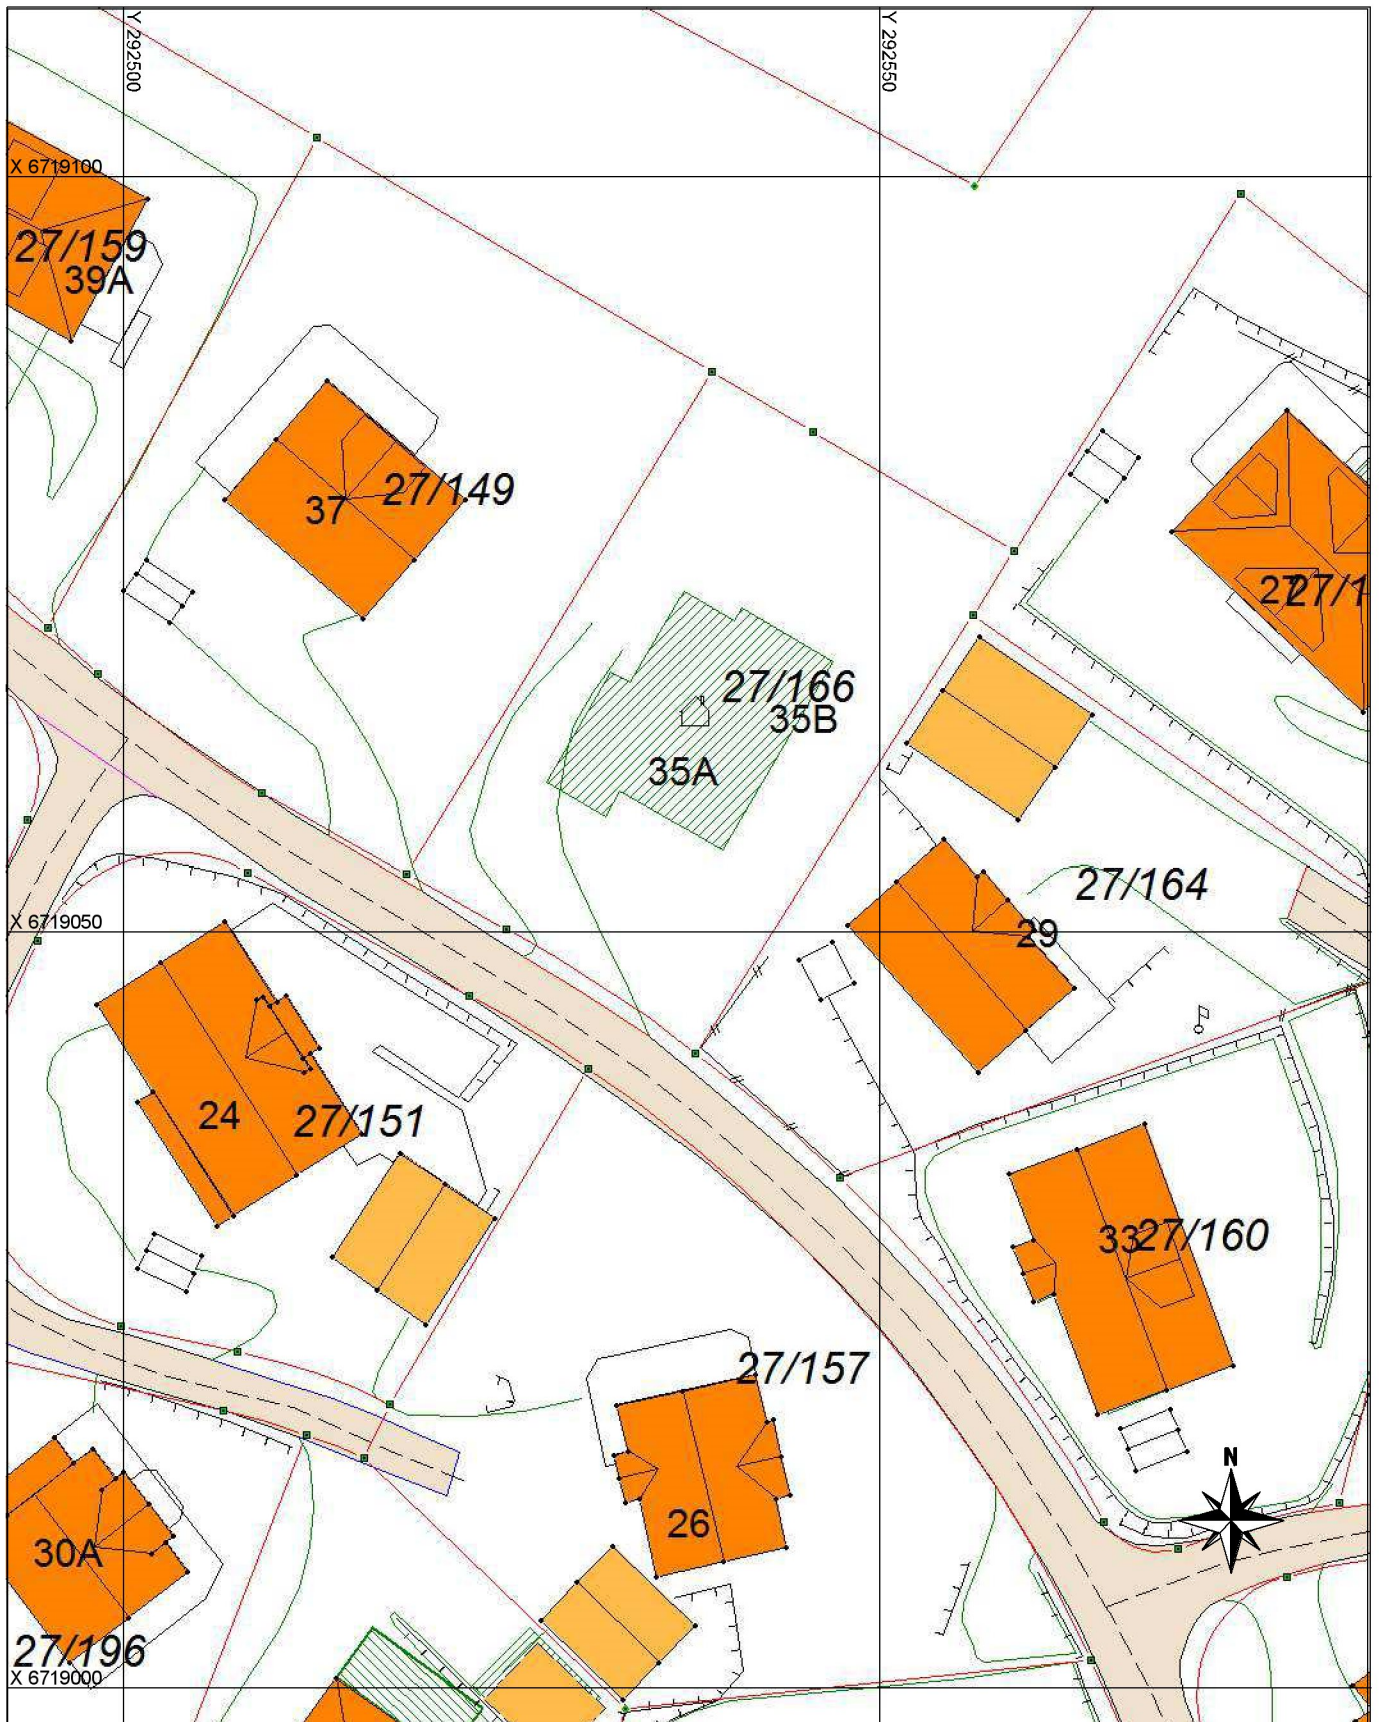

Tegnforklaring

*** Adressevegavgrensning

Godkj. Nybygg

Bolighus

Andre bygg