

SITUASJONSKART

Gnr/Bnr: 21-45
Adresse: Dalemarka 130 B
Eigar/søkar: Marit og Svein Klungland

Kvalitet : FKB-B

Gjeldande plan : Bustad
Planformål : LNF

Vår referanse: PAS






Sign.




MELAND
KOMMUNE




Målestokk: 1:500
Dato: 28.03.2017

-  Gjerde
-  Usikker eigedomsgrense
-  Målt eigedomsgrense
-  Bolighus
-  Andre bygg

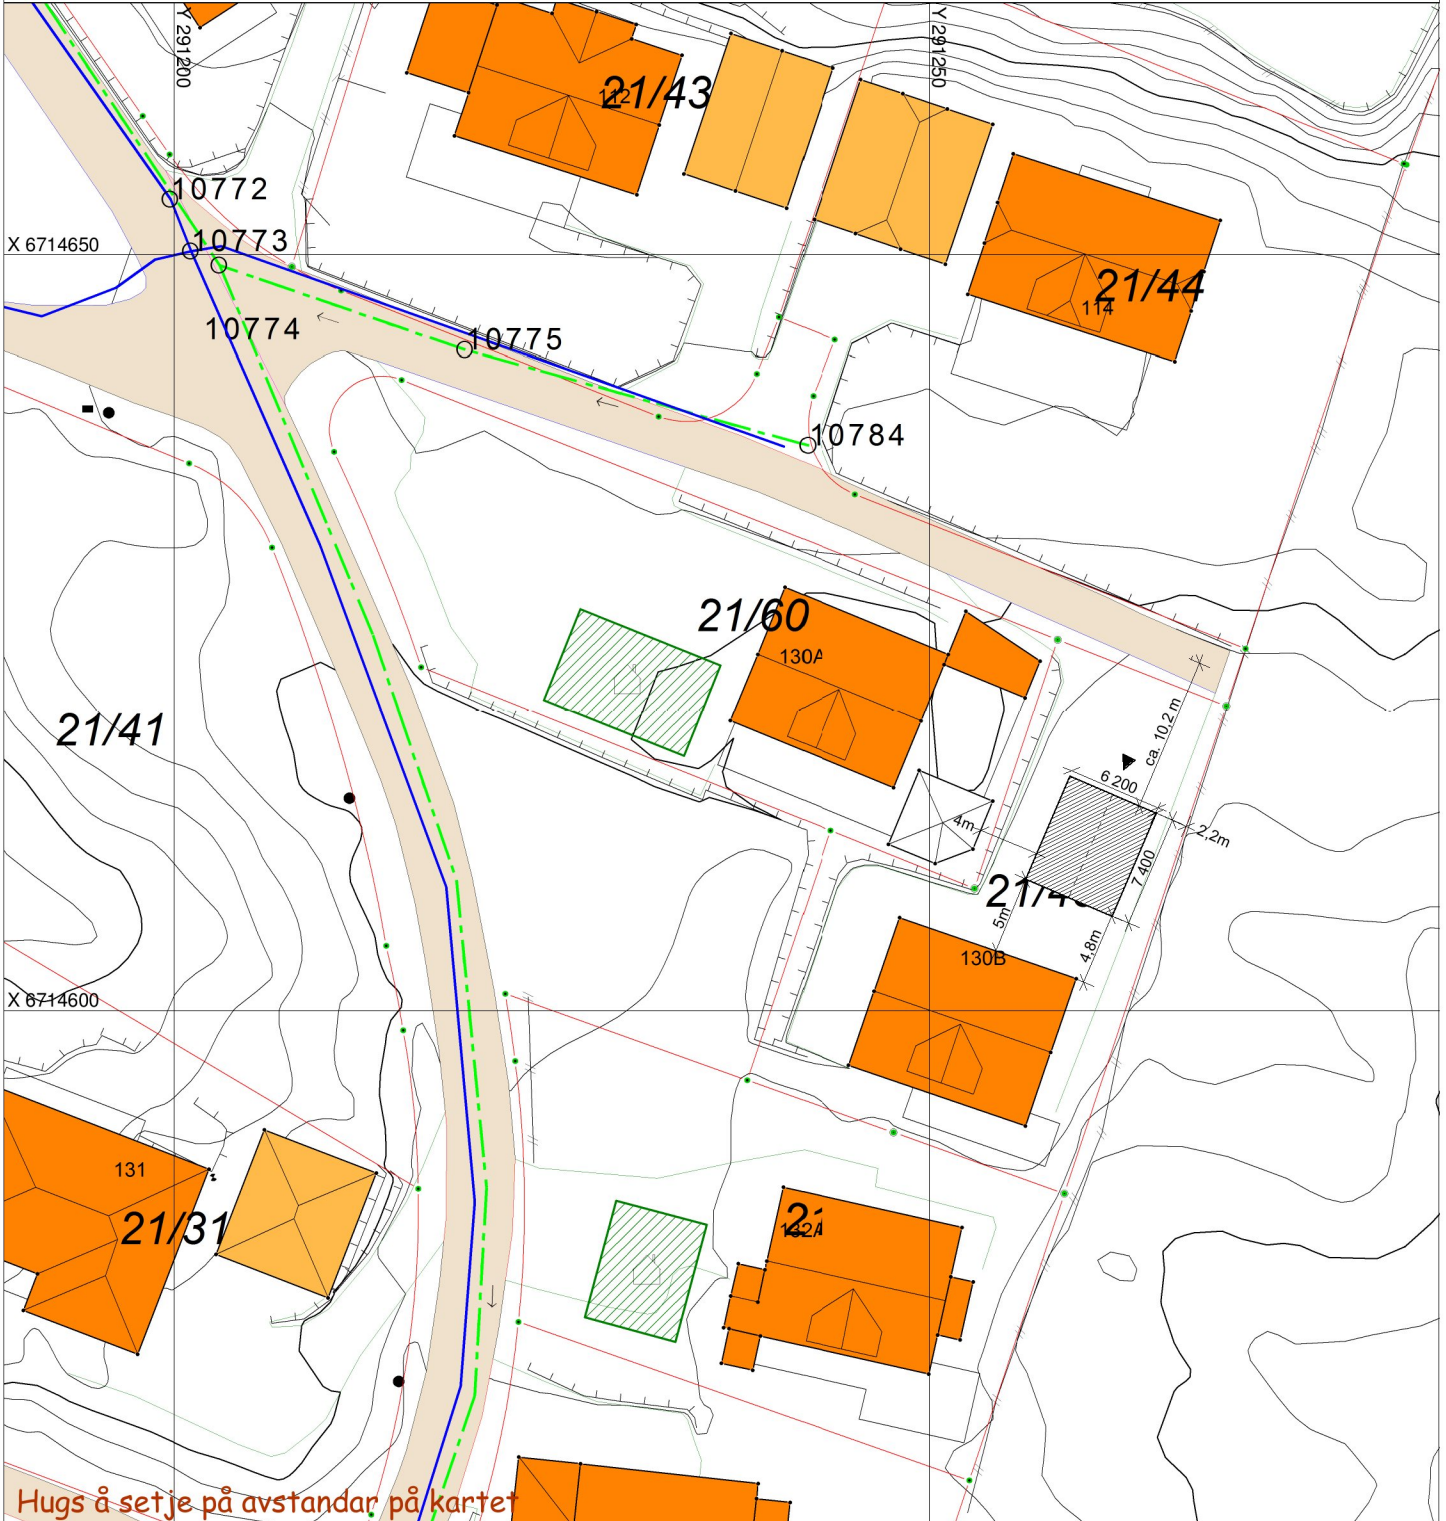

SITUASJONSPLAN

 Tiltak

Underskrift Situasjonsplan

Dato