Prosjektnr.	Dato opprettet
# 2017082	# 04/ 05/ 2017
Type tegning	Revisjon nr.
Snitt A og B	**# A/B/C**

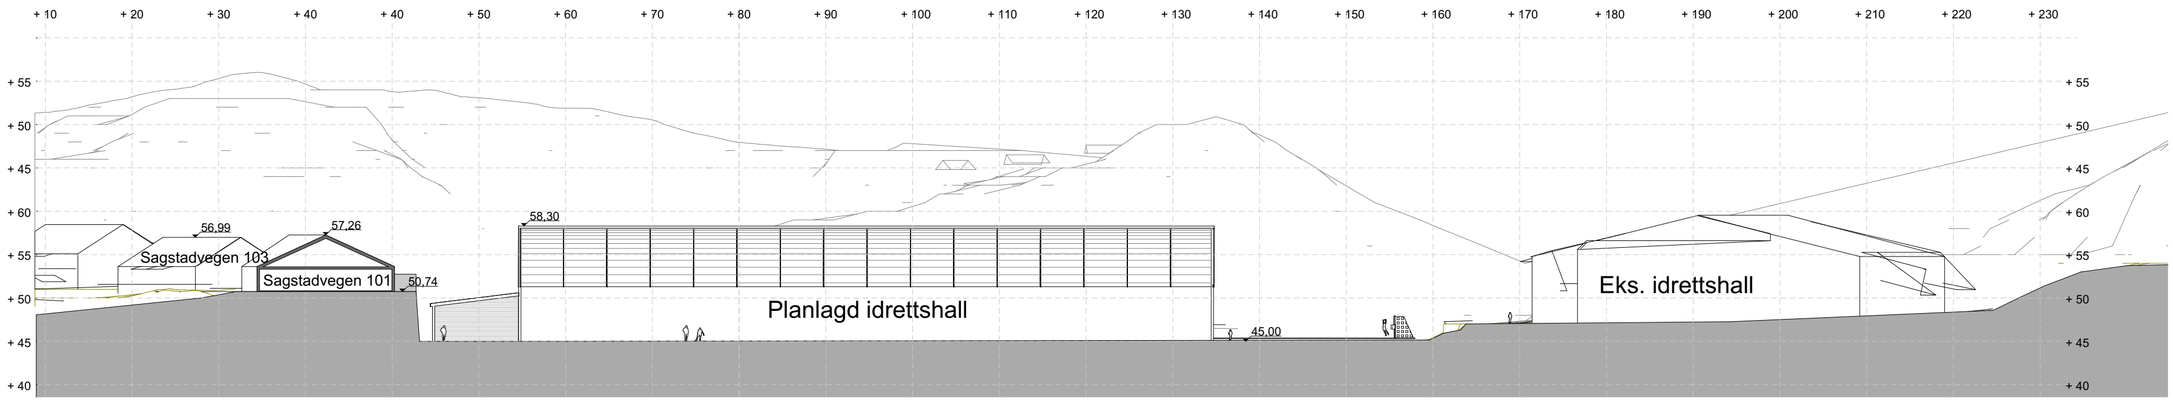

1:500 Snitt A

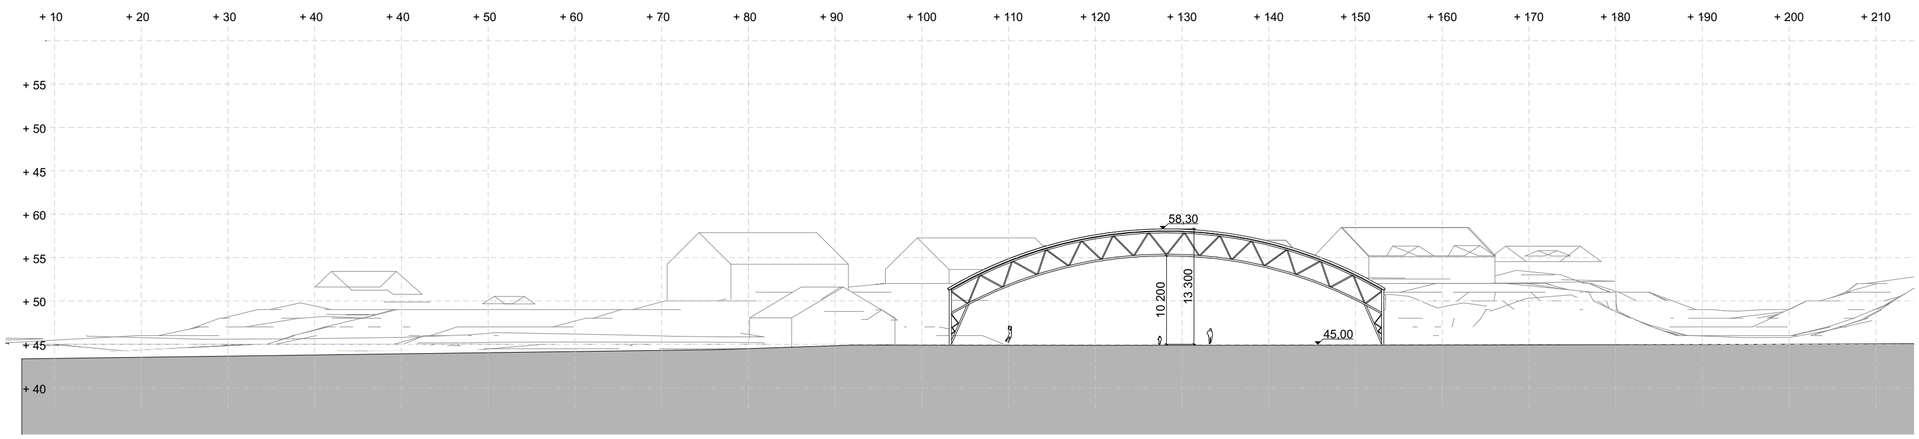

1:500 Snitt B

Revisjoner

Rev	Beskrivelse	Dato	Sign

Fase
 # forprosjekt/ søknadstegninger

arkoconsult
ARKOCONSULT AS, Postboks 103, 5291 Valestrandsfossen
Tel.: 56390003 - Fax.: 56191130 - Mob.: 93241511
Mail: post@arkoconsult.no - Org.nr. 997 089 782 MVA

Tiltakshaver
IL Kvernbit

Prosjekt
Fossemyra Idrettsanlegg

24/58, deler av 103
Meland

Sign.
WKMS
Dato
19.05.2017

Kontroll
NNN
Dato
dag/mnd/år

Målestokk
1:500

Tegningsnr.:
 # 84217082A30-1

Format
A2

Type tegning:
Snitt A og B

BRA TOTALT	BYA
#	#

I HENHOLD TIL LOVVERK ER DENNE TEGNINGEN ARKOCONSULT AS SIN EIENDOM. DENNE TEGNINGEN KAN IKKE BLI BRUKT, OFFENTLIGGJORT ELLER GIS VIDERE TIL TREDJEPART UTEN VÅRT SKRIFTLIGE SAMTYKKE. OVERTREDELSE AV DETTE KAN FØRE TIL SØKSMÅL. OBS! TEGNINGEN KAN PRINTES I FEIL SKALA. IKKE TA MÅL DIREKTE PÅ TEGNING. BRUK KUN OPPGITTE MÅL.