

D-7

# SITUASJONSKART

Gnr/Bnr: 23-116  
 Adresse: Grønlandsvegen 15  
 Eigarsøkar: Anne Sofie og Arve Kjell Uthaug

Kvalitet: FKB-B

Målestokk: 1:500  
 Dato: 22.02.2017




MELAND  
 KOMMUNE



Gjeldande plan: Reguleringsplan  
 Planformål: Bustad  
 Vår referanse: PAS

- Gjerde
- Usikker eigedomsgrense
- Målt eigedomsgrense
- Bolighus
- Andre bygg

Sign. ....

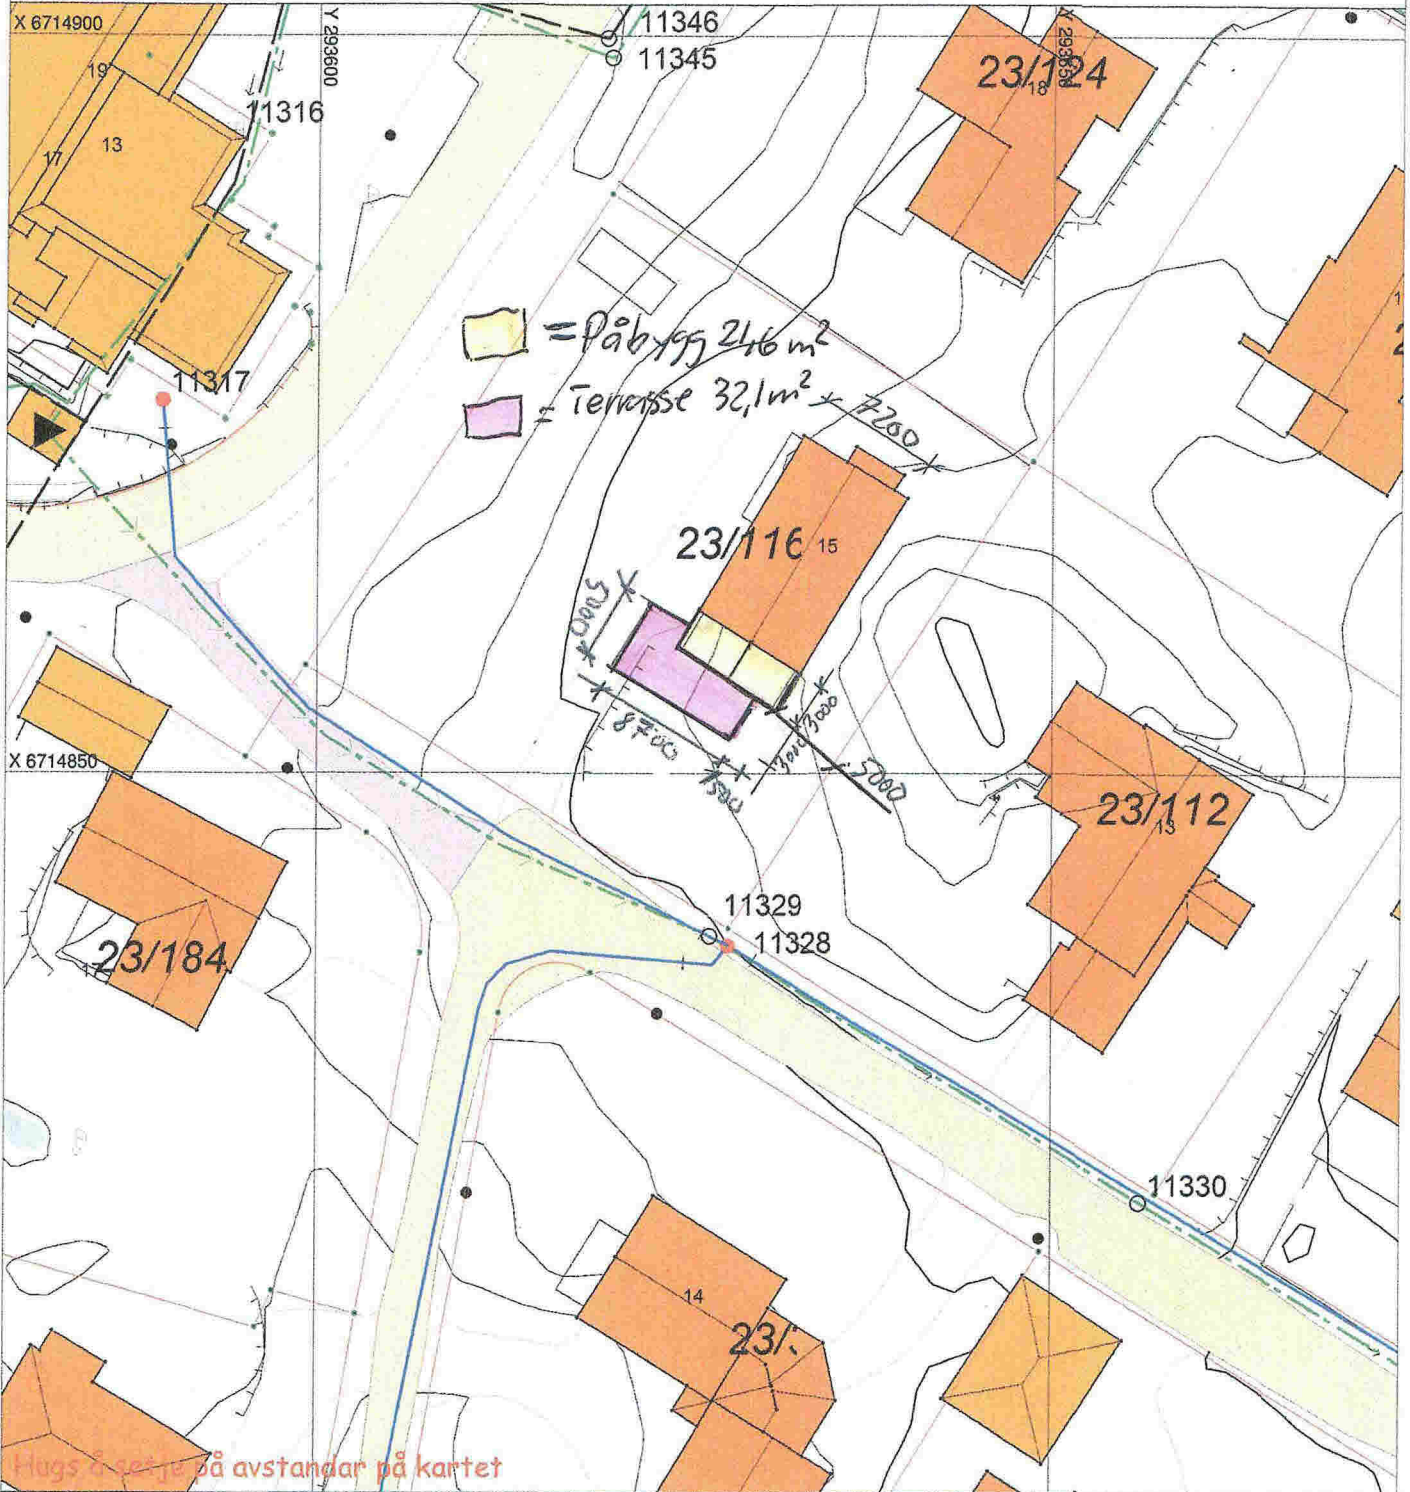

Hugs å seje på avstandar på kartet

# SITUASJONSPLAN

Tiltak



*Knut Henningsen* 9/5-17  
 Underskrift Situasjonsplan Dato

E-2


↳ tilbygg



FASADE (A) MOT


 = terrasse  
 = tilbygg

TYPE 18 ALT. 85 M<sup>2</sup>

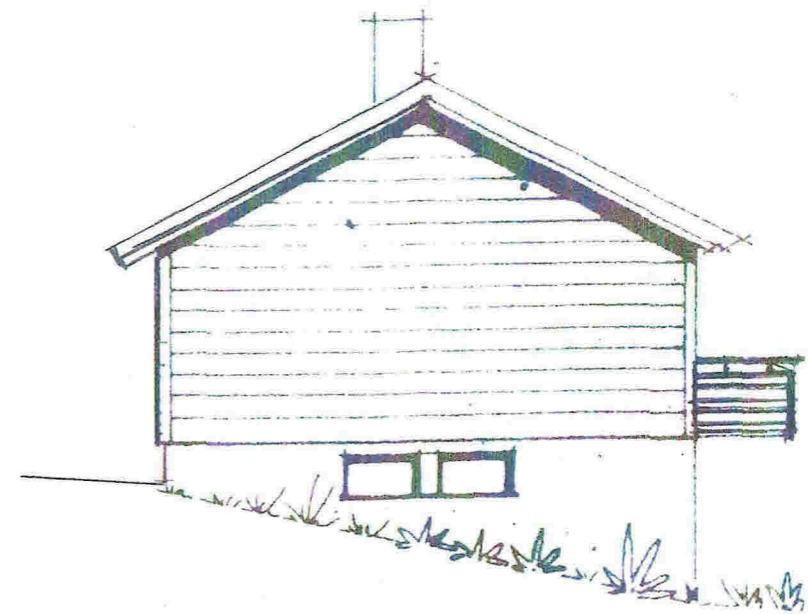

FASADE (B) MOT

↳ tilbygg

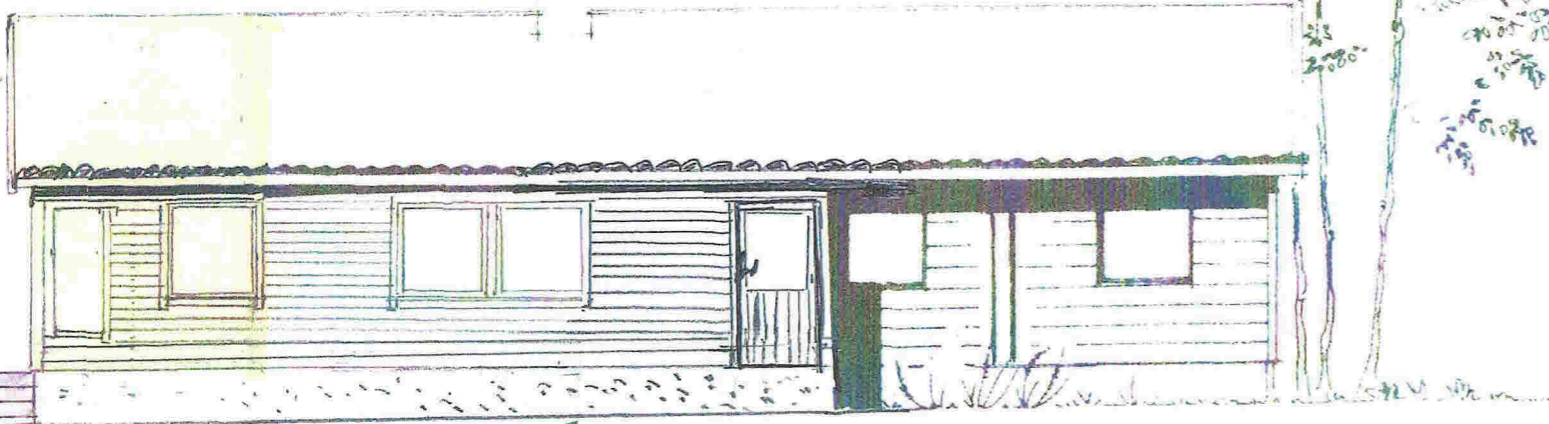


FASADE

8

Denne tegning må ikke benyttes uten vår tillatelse, jfr. lov nr. 11 av 7-7-1921 og lov nr. 2 av 12-5 1961

BYGG  
 Utstedt 1/8 1970 12/11/70  
 HORDALAND FYKRESKOLEBYGG  
 Denne tegning skal oppbevares  
 byggeplassen for eventuell kontroll.

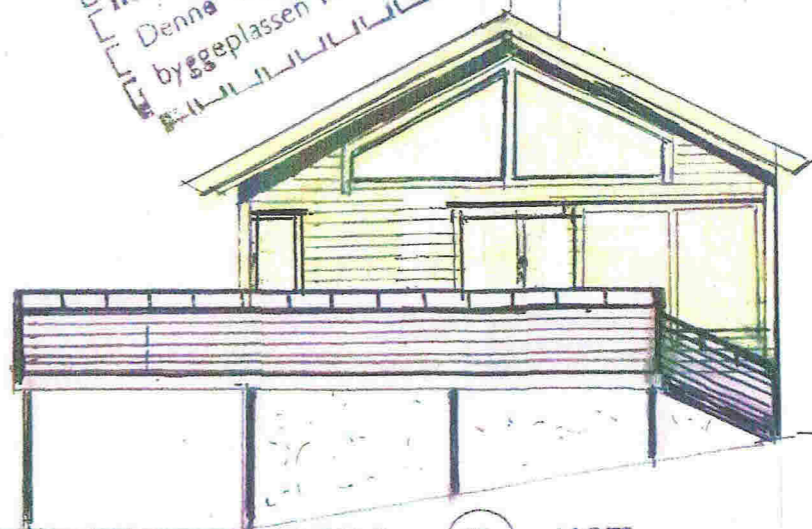

FASADE (D) MOT

BRØDRENE FJOGSTAD A.S. SANDNES LØRPAAL	M: 1:100	BYGGERE: SANDNES
	TEGNER: LØRPAAL	BYGGESTAD:SANDNES


E-3

Eksisterende bustad

TYPE 18 ALT. 85 M<sup>2</sup>




FASADE (A) MOT:

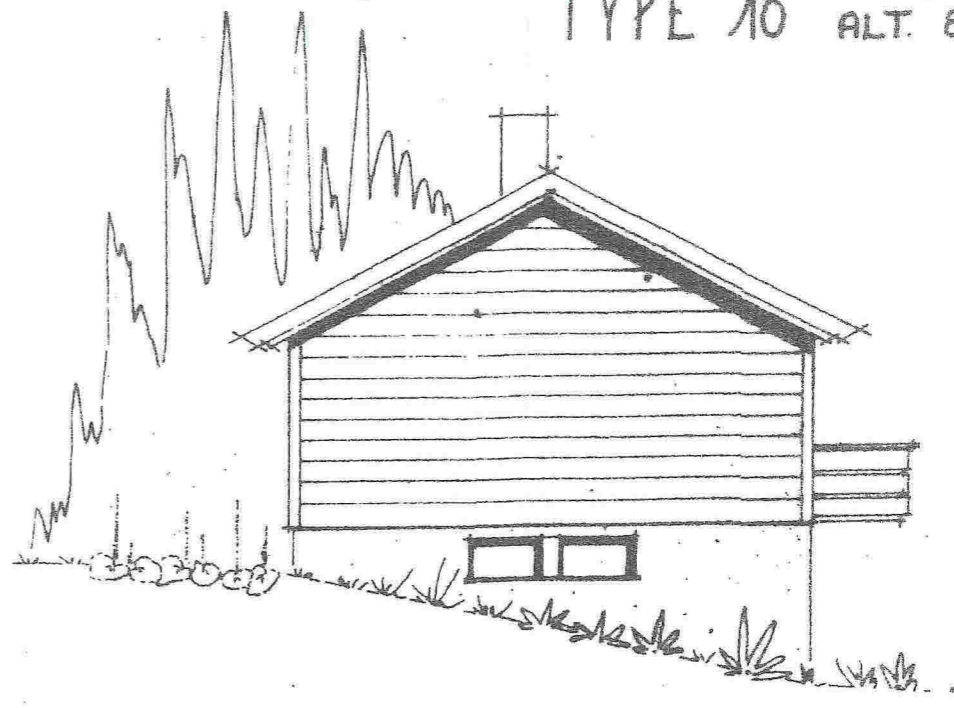

FASADE (B) MOT:

**BYGGELØSVE**  
 Utstedt 18.3.70 12/11/70  
 HORDALAND FYLKESBYGGINGSSKJEM  
 Denne tegning skal oppbevares på byggeplassen for eventuell kontroll.

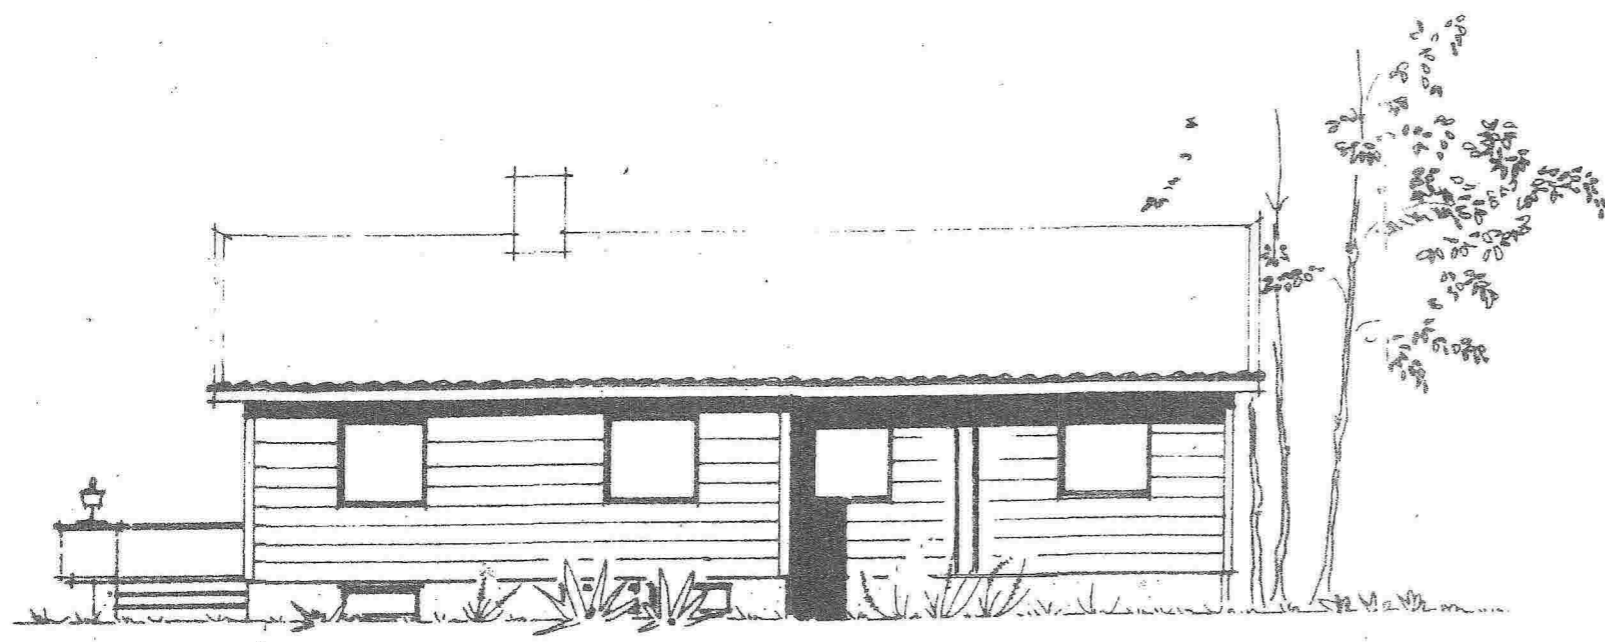

FASADE (C) MOT:

OBS! NYE DØRHØYDER FRA 1-8-68



FASADE (D) MOT:

Denne tegning må ikke benyttes uten vår tillatelse, jfr. lov nr. 11 av 7-7-1922 og lov nr. 2 av 12-5 1961

BRØDRENE FJOGSTAD A.S. SANDNES LØRDAL	M: 1:100	BYGGERE:
	TEGNET AV: [Signature]	BYGGESKJEM NR: [Number]