

## Søknad om ferdigattest

Pbl § 21-10, SAK10 §§ 8-1 og 8-2

Søknaden gjelder							
Eiendom / byggested	Gnr.	Bnr.	Festenr.	Seksjonsnr.	Bygningsnr.	Bolignr.	Kommune
	25	53 og 67					Meland
	Adresse			Postnr.	Poststed		
	Ådlasvegen 110			5918	Frekhaug		
Ferdigattest							
Tilfredsstiller tiltaket kravene til ferdigattest? <input checked="" type="checkbox"/> Ja <input type="checkbox"/> Nei Hvis nei, fyll ut informasjonen nedenfor.							
Det gjenstår følgende arbeider av mindre vesentlig betydning som vil bli utført innen 14 dager:				Dato			
Type arbeider							
Bekreftelse på at disse arbeidene er utført vil være kommunen i hende innen: Dato							
Oppdatert dokumentasjon							
Er det foretatt ikke søknadspliktige endringer/justeringer i forhold til tillatelsen?							
<input type="checkbox"/> Ja <input checked="" type="checkbox"/> Nei Hvis ja, vedlegg oppdatert situasjonsplan, tegninger eller dokumentasjon som viser hva som er utført.							
Sluttrapport for avfall							
Sluttrapport av Dato vedlegges søknaden.							Vedleggnr K-
Ansvarlig søker forplikter seg til å påse at sluttrapporten blir ajourført og oppbevart.							
Varmesystem							
Energiforsyning				Varmefordeling			
<input type="checkbox"/> Elektrisitet	<input type="checkbox"/> Sol	<input type="checkbox"/> Vannbåren gulvvarme	<input type="checkbox"/> Luftoppvarming	<input type="checkbox"/> Ikke relevant			
<input type="checkbox"/> Biobrensel	<input type="checkbox"/> Gass	<input type="checkbox"/> Vannbåren radiator	<input type="checkbox"/> Kamin/ovn/peis				
<input type="checkbox"/> Varmepumpe-luft	<input type="checkbox"/> Olje/Parafin	<input type="checkbox"/> Elektriske varmekabler	<input type="checkbox"/> Annet				
<input type="checkbox"/> Varmepumpe - berg/sjø	<input type="checkbox"/> Annet	<input type="checkbox"/> Elektriske panelovner					
<input type="checkbox"/> Fjernvarme/spillvarme							
Erklæring							
<input type="checkbox"/> Det bekreftes at tilstrekkelig dokumentasjon som grunnlag for driftsfasen er overlevert byggverkets eier.							
Vedlegg							
Beskrivelse av vedlegg				Gruppe	Nr. fra - til	Ikke relevant	
Situasjonsplan, avkjøringsplan				D	-	<input checked="" type="checkbox"/>	
Tegninger, plan, snitt, fasade				E	-	<input checked="" type="checkbox"/>	
Redegjørelser/kart				F	-	<input type="checkbox"/>	
Gjennomføringsplan				G	-	<input type="checkbox"/>	
Sluttrapport for avfallsplan og miljøsaneringsbeskrivelse				K	-	<input checked="" type="checkbox"/>	
Boligspesifikasjon i matrikkelen				H	-	<input checked="" type="checkbox"/>	
Uttalelse/vedtak fra annen offentlig myndighet				I	-	<input checked="" type="checkbox"/>	
Andre vedlegg				Q	-	<input checked="" type="checkbox"/>	
Underskrifter							
Ansvarlig søker for tiltaket (for tiltak etter pbl § 20-1)				Tiltakshaver (bare for tiltak uten ansvarlig søker pbl § 20-4)			
Foretak				Navn			
Stendal VVS AS				Rigmor Ruskedal			
Kontaktperson	Telefon	Mobiltelefon	Kontaktperson				
Heidi Meland	56354455	90622713					
E-post				E-post			
post@stendalvvs.no							
Dato	Underskrift			Dato	Underskrift		
31.05.2017	Heidi Meland						
Gjentas med blokkbokstaver				Gjentas med blokkbokstaver			
STENDAL VVS AS							

## Samsvarserklæring

Pbl § 23-1, SAK 10 kapittel 12

Erklæringen gjelder							
Eiendom / byggested	Gnr.	Bnr.	Festenr.	Seksjonsnr.	Bygningsnr.	Bolignr.	Kommune
	25	53 og 67					Meland
	Adresse			Postnr.	Poststed		
	Ådlasvegen 110			5918	Frekhaug		

Foretak	
Foretakets navn	Organisasjonsnr
Stendal VVS AS	980626180

Ansvarsrett gitt dato		Arbeidet innen ansvarsområdet er avsluttet	<input checked="" type="checkbox"/> Ja	<input type="checkbox"/> Nei
-----------------------	--	--	--	------------------------------

Ansvarsområde	
Hentet fra søknad om ansvarsrett	Funksjon (PRO, UTF)
	utf
	Beskrivelse av ansvarsområde
	Montere renseanlegg med sandfilter grøft

Ansvarlig for prosjektering:			
Det er ikke avdekket gjenstående arbeider innenfor ansvarsområdet som er til hinder for å gi			
<input type="checkbox"/> Rammetillatelse	<input type="checkbox"/> Igangsettings tillatelse/ ett-trinns tillatelse	<input type="checkbox"/> Midlertidig brukstillatelse	<input checked="" type="checkbox"/> Ferdigattest

Ansvarlig for utførelse:	
<input type="checkbox"/> Midlertidig brukstillatelse - Gjenstående arbeider for denne delen av tiltaket frem mot ferdigattest	
Angi gjenstående arbeider av mindre vesentlig betydning, innenfor den delen av tiltaket det søkes midlertidig brukstillatelse for	
Angi resterende deler av tiltaket hvor det her ikke søkes om midlertidig brukstillatelse	

<input checked="" type="checkbox"/> Ferdigattest – Det er ikke avdekket feil eller mangler som hindrer ferdigattest
---

Bekreftelser
Det bekreftes at kvalitetssikring er utført og dokumentert i henhold til søknad om ansvarsrett og foretakets kvalitetssikring.
<input type="checkbox"/> Prosjektering verifisert i samsvar med ytelser i TEK10 og preaksepterte ytelser (VTEK) eller ved analyse som viser at forskriftens (TEK10) funksjonkrav er oppfylt
<input checked="" type="checkbox"/> Utførelse verifisert i samsvar med produksjonsunderlag.

Erklæring og underskrift		
Foretaket er kjent med reglene om straff og sanksjoner i plan- og bygningsloven kap 32, og at det kan medføre reaksjoner dersom det er gitt uriktige opplysninger.		
Dato	Foretakets underskrift	Gjentas med blokkbokstaver
31.05.2017	Heidi Meland	STENDAL VVS AS

## Samsvarserklæring

Pbl § 23-1, SAK 10 kapittel 12

Erklæringen gjelder							
Eiendom / byggested	Gnr.	Bnr.	Festetr.	Seksjonsnr.	Bygningsnr.	Bolignr.	Kommune
	25	53 og 67					Meland
	Adresse			Postnr.	Poststed		
	Ådlasvegen 110			5918	Frekhaug		
Foretak							
Foretakets navn						Organisasjonsnr	
Stein Olav Sagstad						976768337	
Ansvarsrett gitt dato		Arbeidet innen ansvarsområdet er avsluttet		<input checked="" type="checkbox"/> Ja	<input type="checkbox"/> Nei		
Ansvarsområde							
Hentet fra søknad om ansvarsrett	Funksjon (PRO, UTF)						
	utf						
	Beskrivelse av ansvarsområde						
	Terengarbeid						
Ansvarlig for prosjektering:							
Det er ikke avdekket gjenslående arbeider innenfor ansvarsområdet som er til hinder for å gi							
<input type="checkbox"/> Rammetillatelse	<input type="checkbox"/> Igangsettings tillatelse/ ett-trinns tillatelse	<input type="checkbox"/> Midlertidig brukstillatelse	<input checked="" type="checkbox"/> Ferdigattest				
Ansvarlig for utførelse:							
<input type="checkbox"/> Midlertidig brukstillatelse - Gjenslående arbeider for denne delen av tiltaket frem mot ferdigattest							
Angi gjenslående arbeider av mindre vesentlig betydning, innenfor den delen av tiltaket det søkes midlertidig brukstillatelse for							
Angi resterende deler av tiltaket hvor det her ikke søkes om midlertidig brukstillatelse							
<input checked="" type="checkbox"/> Ferdigattest – Det er ikke avdekket feil eller mangler som hindrer ferdigattest							
Bekreftelser							
Det bekreftes at kvalitetssikring er utført og dokumentert i henhold til søknad om ansvarsrett og foretakets kvalitetssikring.							
<input type="checkbox"/> Prosjektering verifisert i samsvar med ytelser i TEK10 og preaksepterte ytelser (VTEK) eller ved analyse som viser at forskriftens (TEK10) funksjonkrav er oppfylt							
<input checked="" type="checkbox"/> Utførelse verifisert i samsvar med produksjonsunderlag.							
Erklæring og underskrift							
Foretaket er kjent med reglene om straff og sanksjoner i plan- og bygningsloven kap 32, og at det kan medføre reaksjoner dersom det er gitt uriktige opplysninger.							
Dato		Foretakets underskrift			Gjentas med blokkbokstaver		
31/5-2017		Stein O. Sagstad.			STEIN OLAV SAGSTAD		

# Gjennomføringsplan

Endom / byggested Gnr. 25   Bnr. 53 og 6 Fester nr.   Seksjonsnr.   Bygningsnr. Meland	Versjonsnr. 2 Dato 31.05.2017 Adresse Adlasvegen 110 Kommunene Meland	Signatur, ans v. søker Heidi Meland	Postnr. 5918   Poststed Frekhaug
---	--	--	----------------------------------

	Beskrivelse av fagområde, ansvarsområde, tiltaksklasse (i hhv. prosjektering, utførelse og uavhengig kontroll)	Tiltaks-klasse	Foretakets navn og org.nr.	Kryss for planlagt samsvarserklæring / kontrollertklæring	Sett kryss når arbeidet innen ansvarsområdet er avsluttet
søk	Montere renseanlegg med sandfilter grøf.	1	stendal vvs as 980626180	<input type="checkbox"/>	<input checked="" type="checkbox"/>
pro	Montere renseanlegg med sandfilter grøf.	1	stendal vvs as 980626180	<input type="checkbox"/>	<input checked="" type="checkbox"/>
utf	Montere renseanlegg med sandfilter grøf.	1	stendal vvs as 980626180	<input type="checkbox"/>	<input type="checkbox"/>
pro	terengarbeid	1	Stein Olav Sagstad 976768337	<input type="checkbox"/>	<input checked="" type="checkbox"/>
utf	terengarbeid	1	Stein Olav Sagstad 976768337	<input type="checkbox"/>	<input type="checkbox"/>



### SITUASJONSKART

Gnr/Bnr: 25/53,67  
Adresse: Ådlandsvegen 116  
Eigar/søkar: Rigmor Ruskedal



**Stendal VVS AS**  
Blombakken 1 - 5911 ALVERSUND  
E-post: sten-vvs@online.no  
Org.nr. 980 626 180



Kvalitet : FKB-B


Målestokk: 1:500  
Dato: 21.10.2015

Gjeldande plan : Reguleringsplan  
Planformål : Bustad

Vår referanse: Amg

- Gjerde
- Usikker eigedomsgrense
- Målt eigedomsgrense
- Bolighus
- Andre bygg

Sign. ....

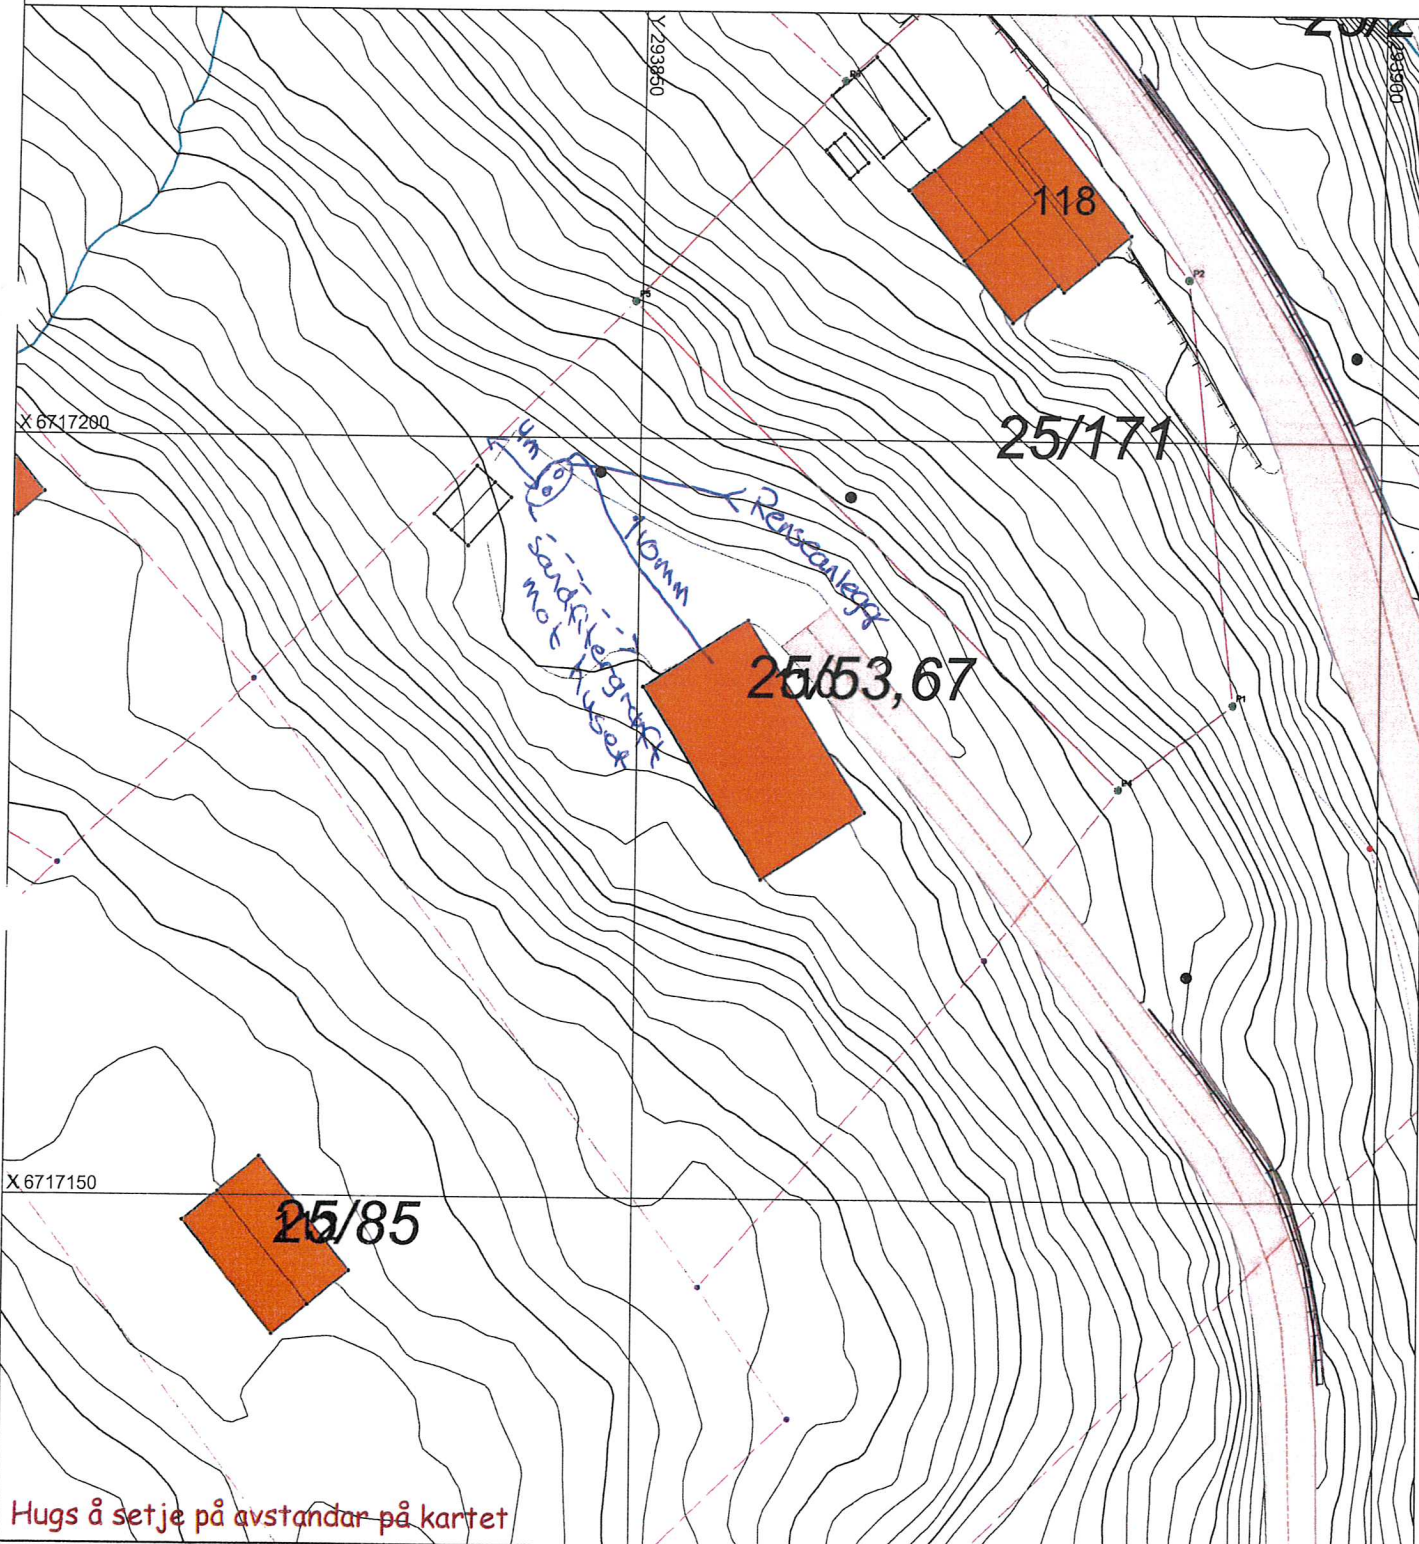

### SITUASJONSPLAN

Tiltak

Underskrift Situasjonplan \_\_\_\_\_ Dato \_\_\_\_\_