

vegg må lektes ut til 130

Bod

Bad

Bad

6m<sup>2</sup>

Sportsbod

3,6m<sup>2</sup>

Kasse 545/175

110mm pp  
luft til tak

vegg må lektes ut til 130

~~EX~~ Sov

9,44m<sup>2</sup>

Radonbrønn

Sov

V.Fang

Hybel 37,35m<sup>2</sup>

8,11m<sup>2</sup>  
Sov

8,11m<sup>2</sup>  
Sov

1657

3420,8

12300

110mm pp


12mm pex

Kasse 545/175  
6mm pex

110mm pp

12mm pex

16mm pex

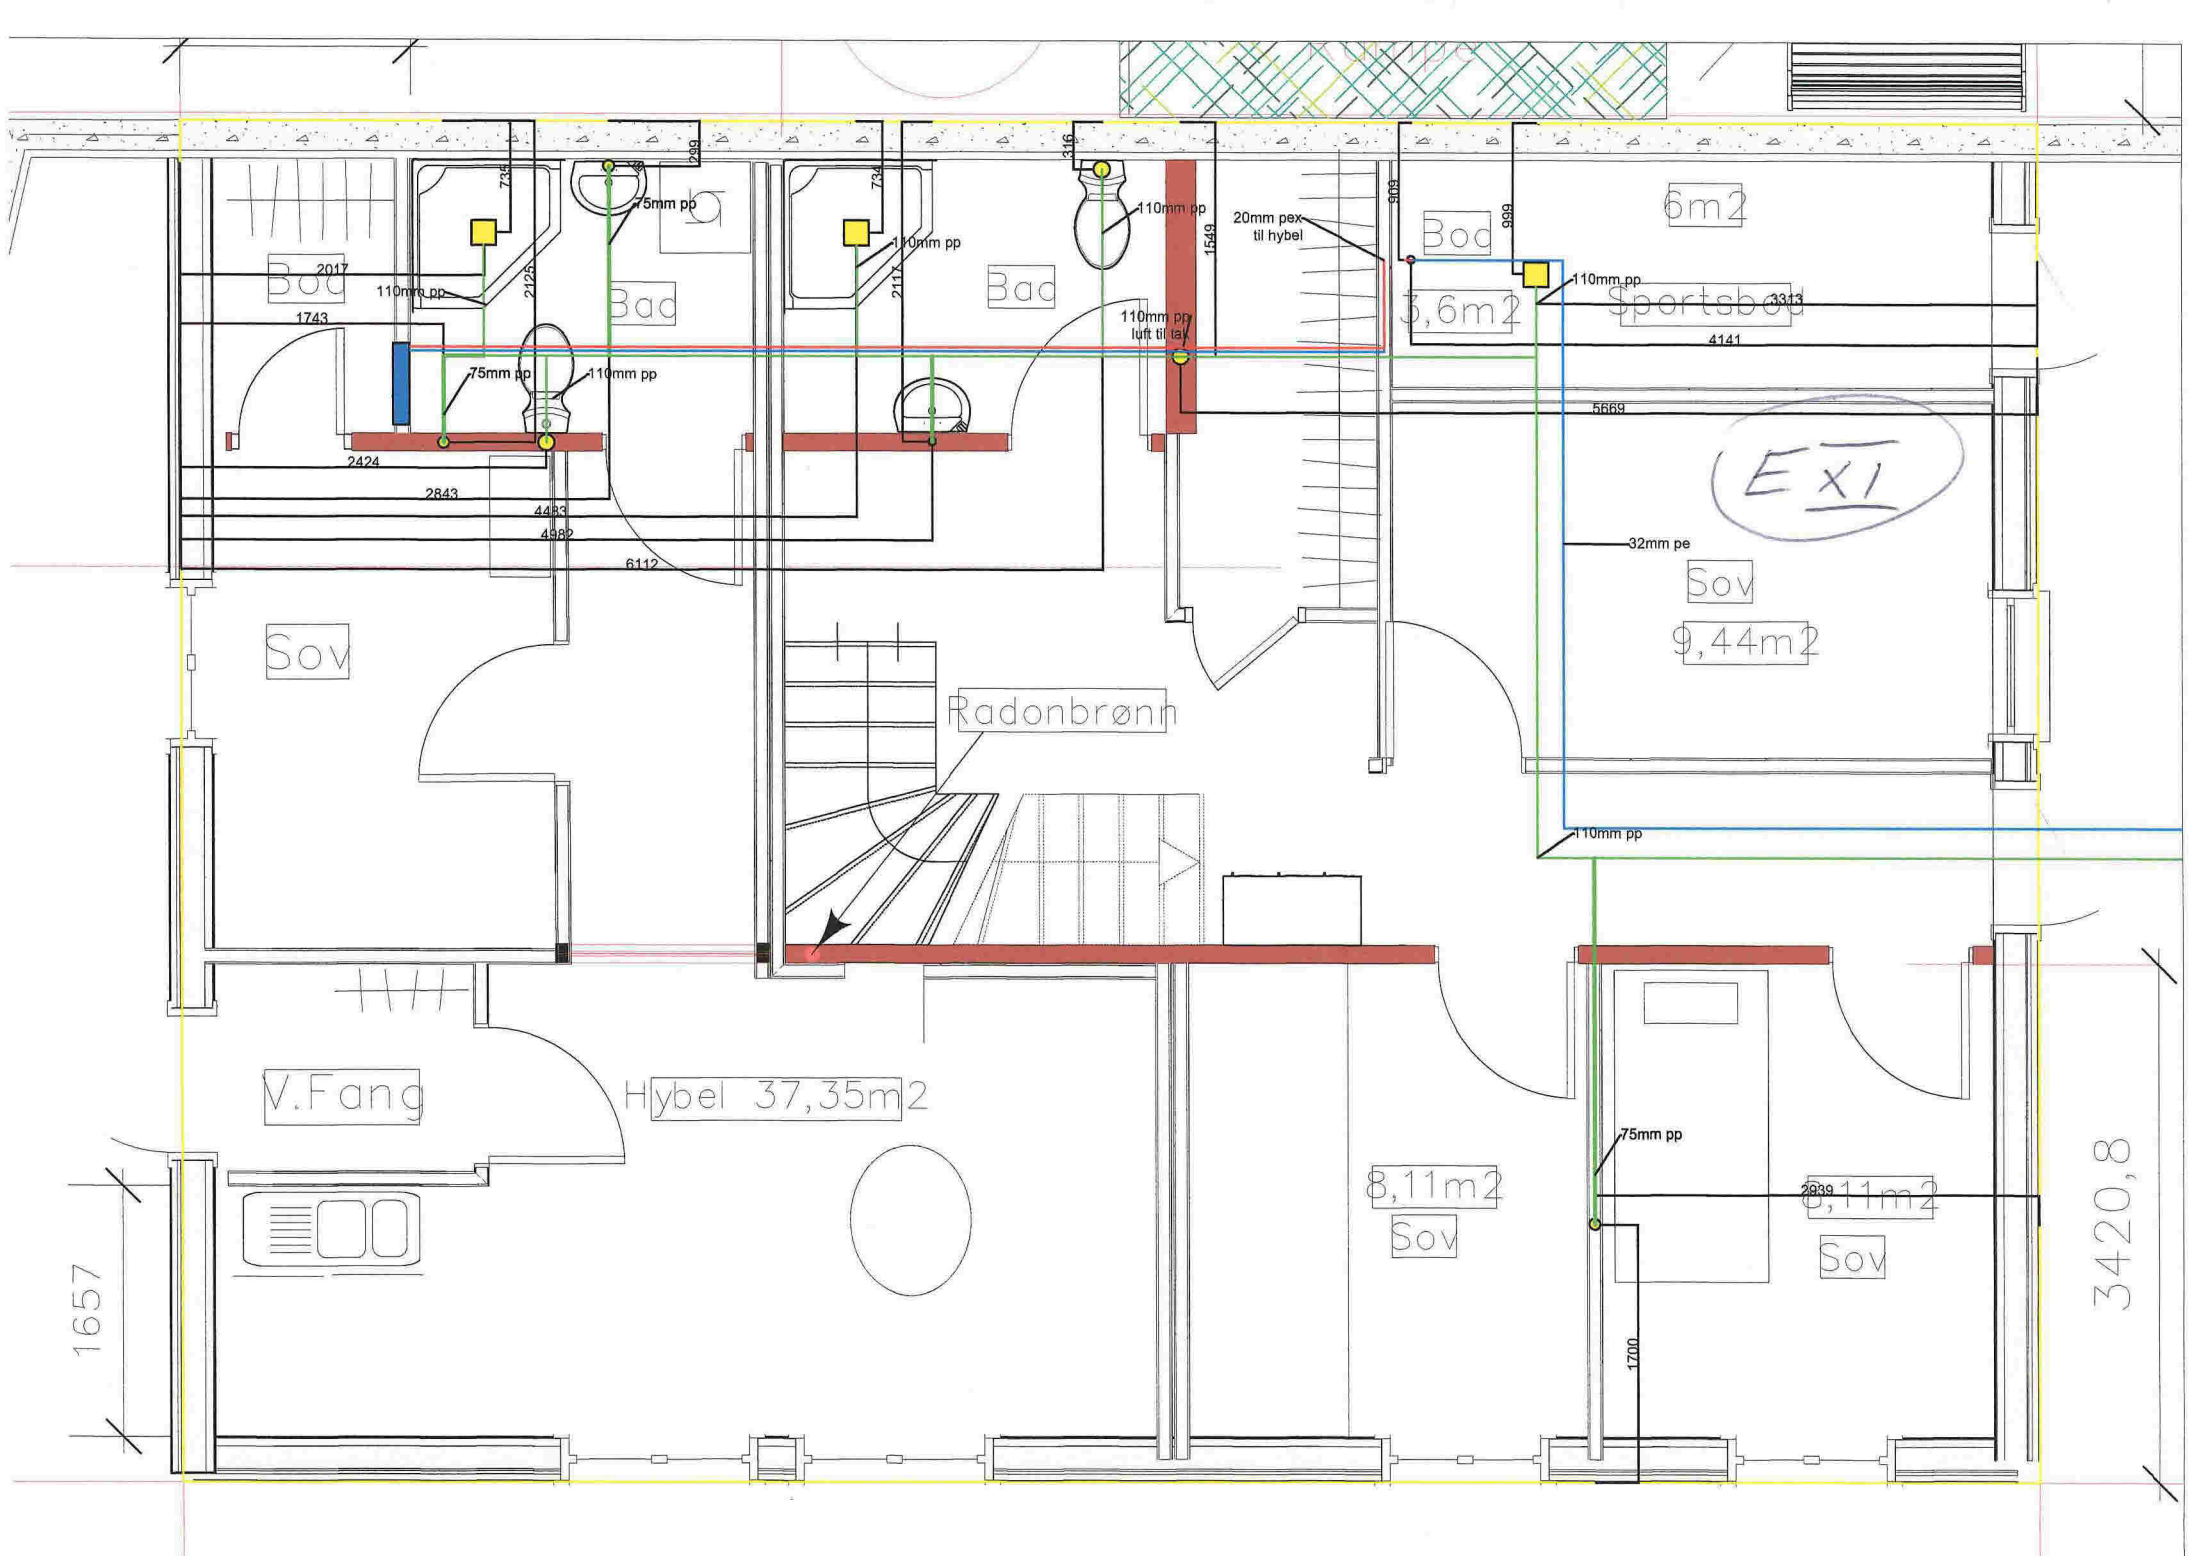

Bod

Bad

Bad

Bod

6m<sup>2</sup>

Sportsbod

EXI

Sov

9,44m<sup>2</sup>

Radonbrønn

Sov

V.Fang

Hybel 37,35m<sup>2</sup>

8,11m<sup>2</sup>

Sov

8,11m<sup>2</sup>

Sov

1657

3420,8

110mm pp

75mm pp

110mm pp

110mm pp

20mm pex til hybel

110mm pp

110mm pp

75mm pp

110mm pp

110mm pp luft til tak

32mm pe

110mm pp

75mm pp

2424

2843

4483

4582

6112

1743

2017

2128

734

734

2112

734

1116

1543

908

999

3313


4141

5669

1700

2130,0mm

4100,0mm

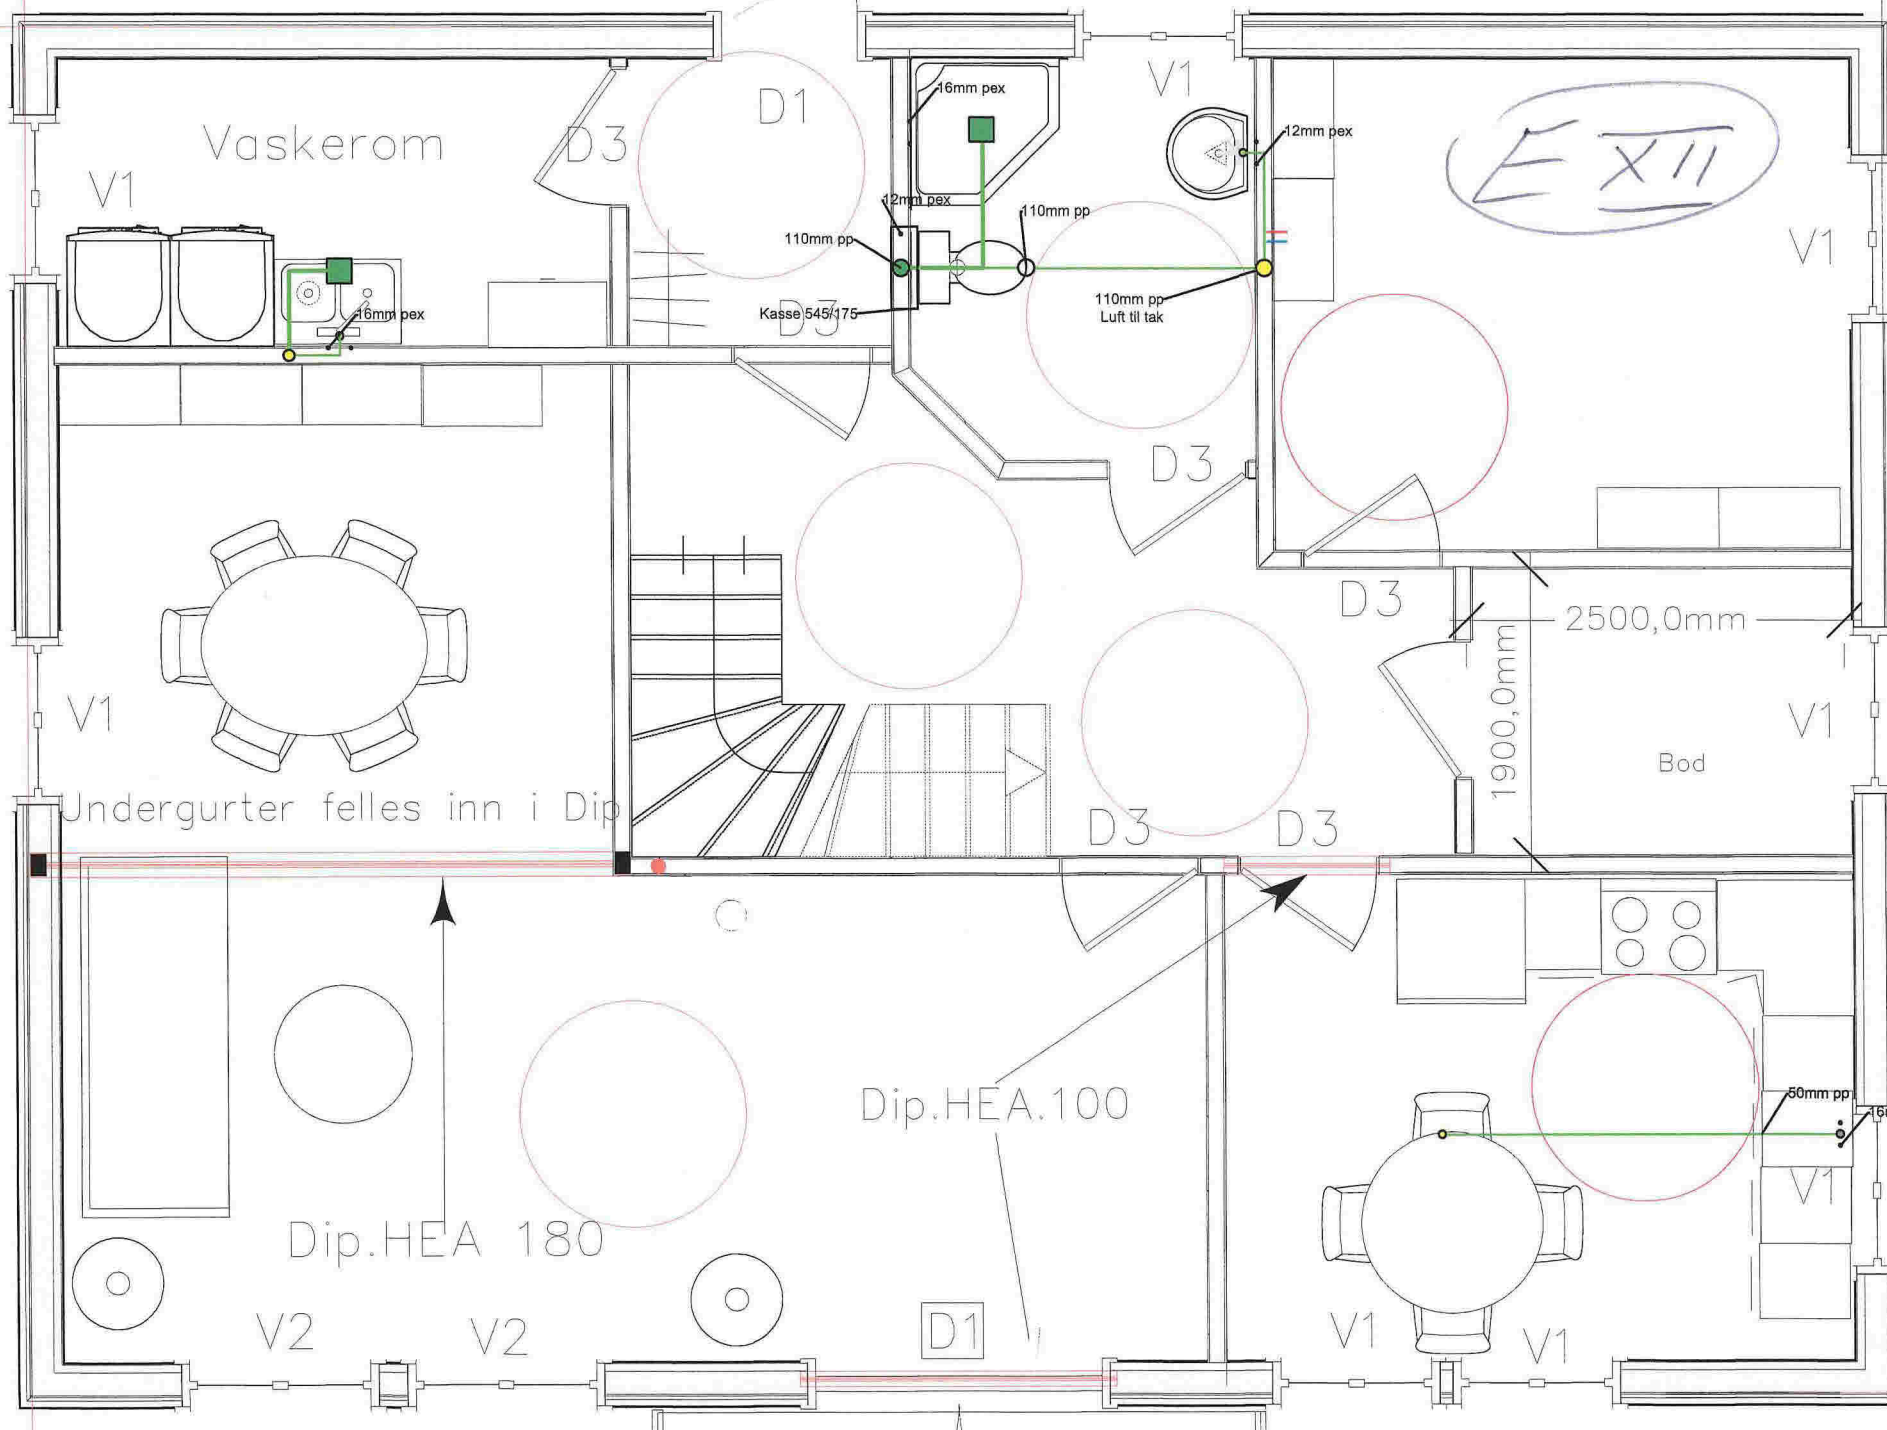

Vaskerom

V1

D1

V1

EXII

V1

110mm pp






12mm pex

12mm pex

110mm pp  
Luft til tak

16mm pex

Kasse 545/175

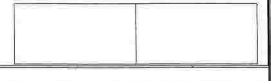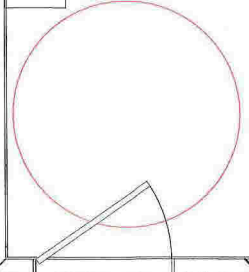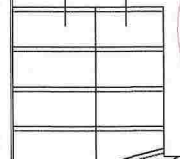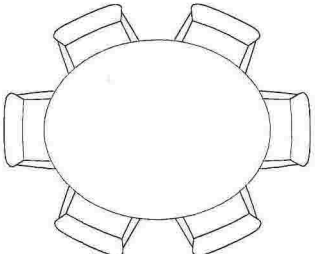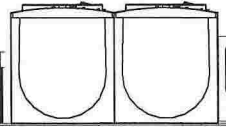

2500,0mm

1900,0mm

Bod

V1

V1

Undergurter felles inn i Dip

D3

D3

Dip.HEA.100

Dip.HEA 180

50mm pp

16mm pex

3440,5mm

V2

V2

D1

V1


V1

2400

2400

700

700

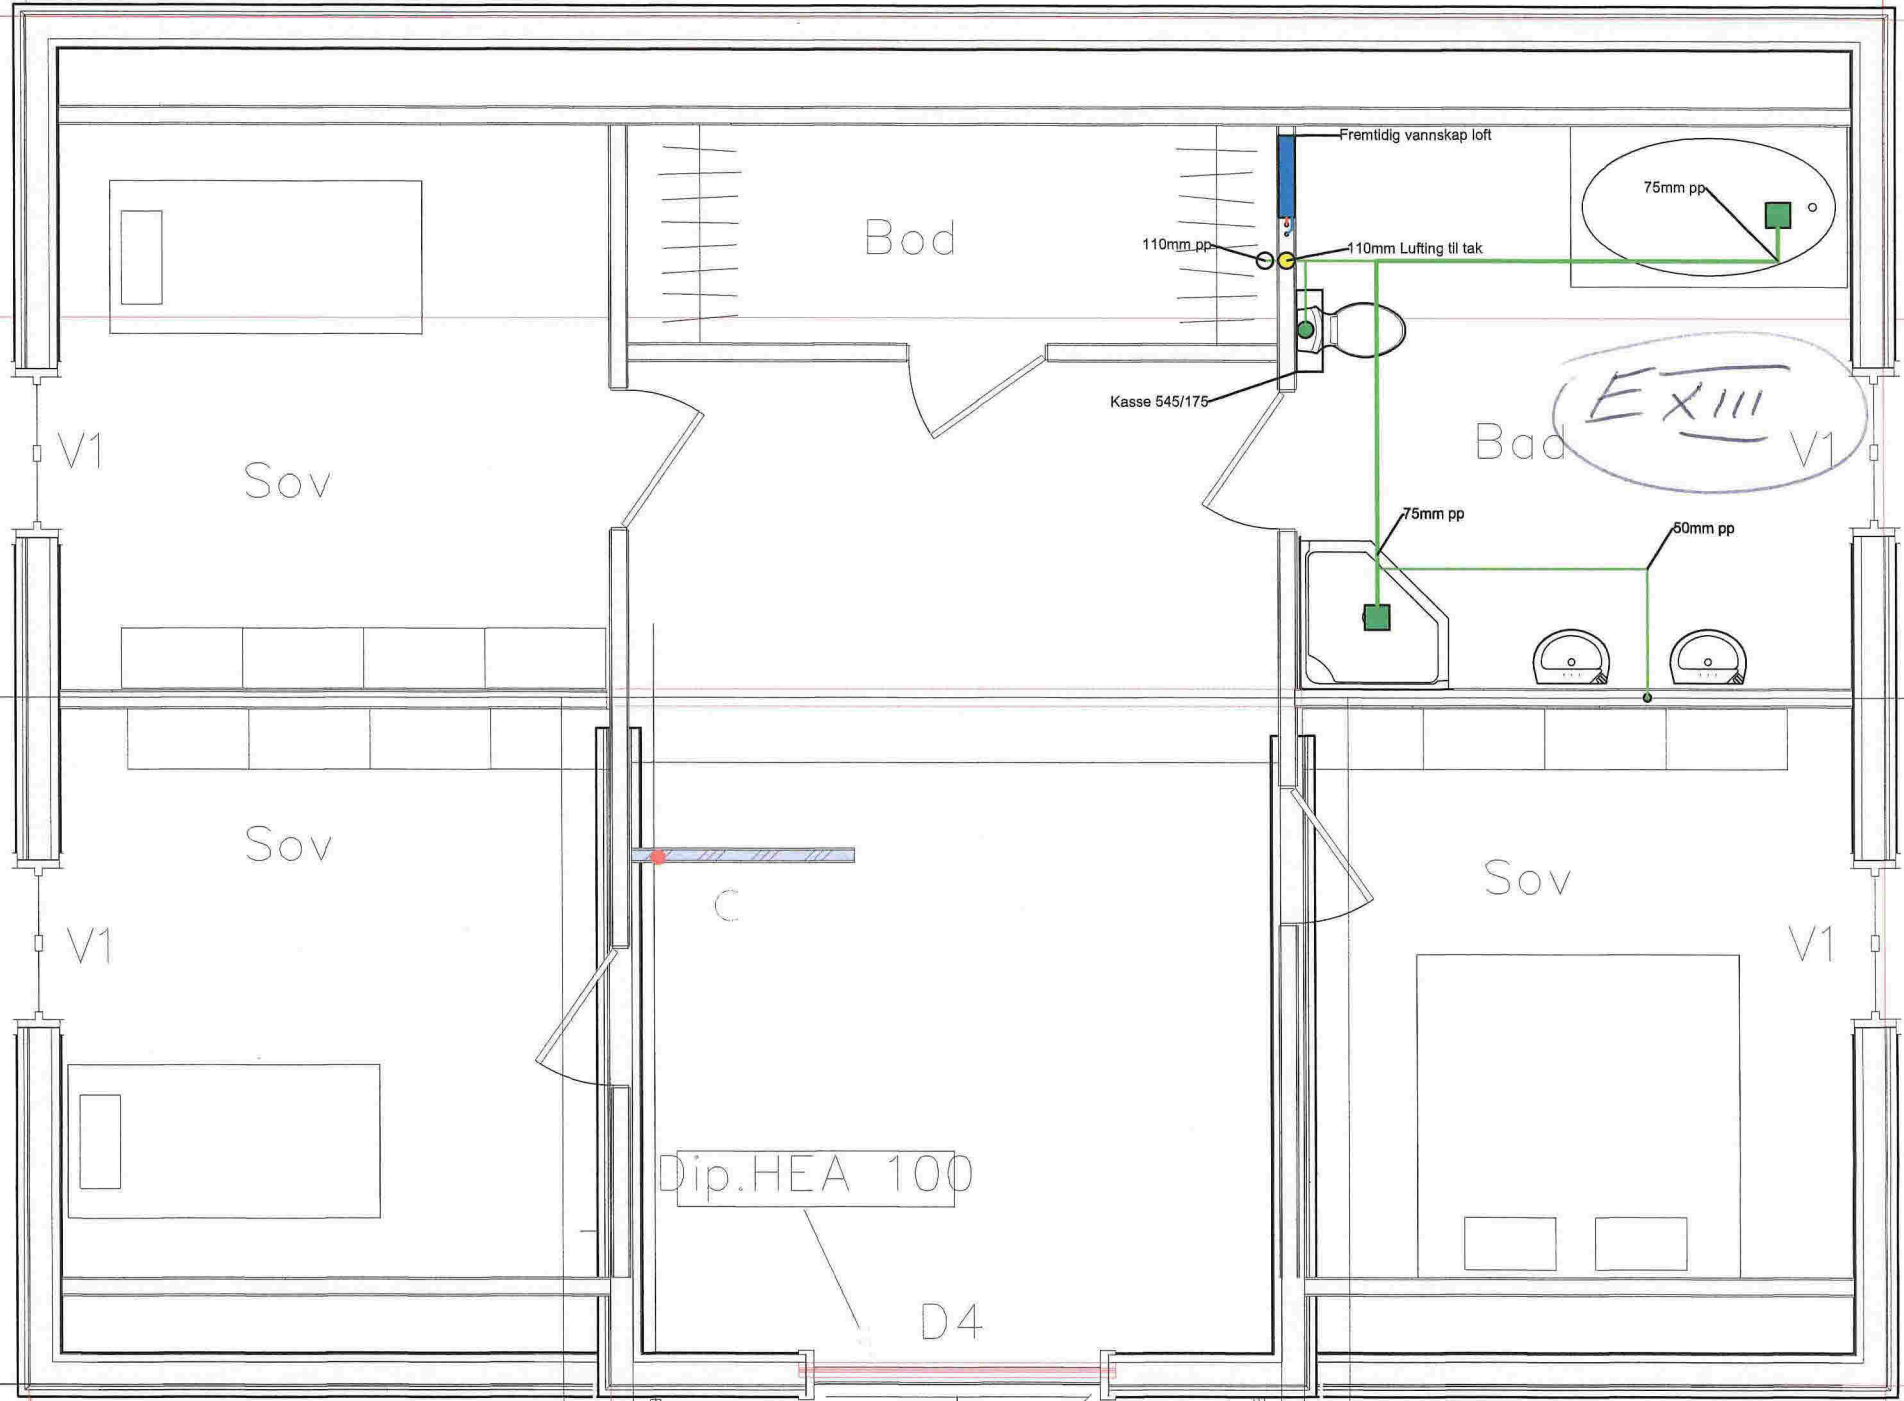




# SITUASJONSKART

Gnr/Bnr: 18/58  
Adresse:  
Eigar/søkar: Veronika Skare

Nybygg

Kvalitet : FKB-B

Målestokk: 1:500  
Dato: 10.02.2017

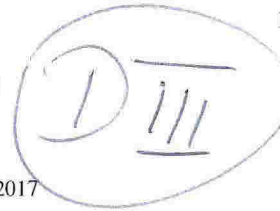

MELAND  
KOMMUNE




Gjeldande plan : Kommuneplan  
Planformål : LNF  
Vår referanse: PAS

— Gjerde  
- - - Usikker eigedomsgrense  
- - - Målt eigedomsgrense

■ Bolighus  
■ Andre bygg

Sign. ....

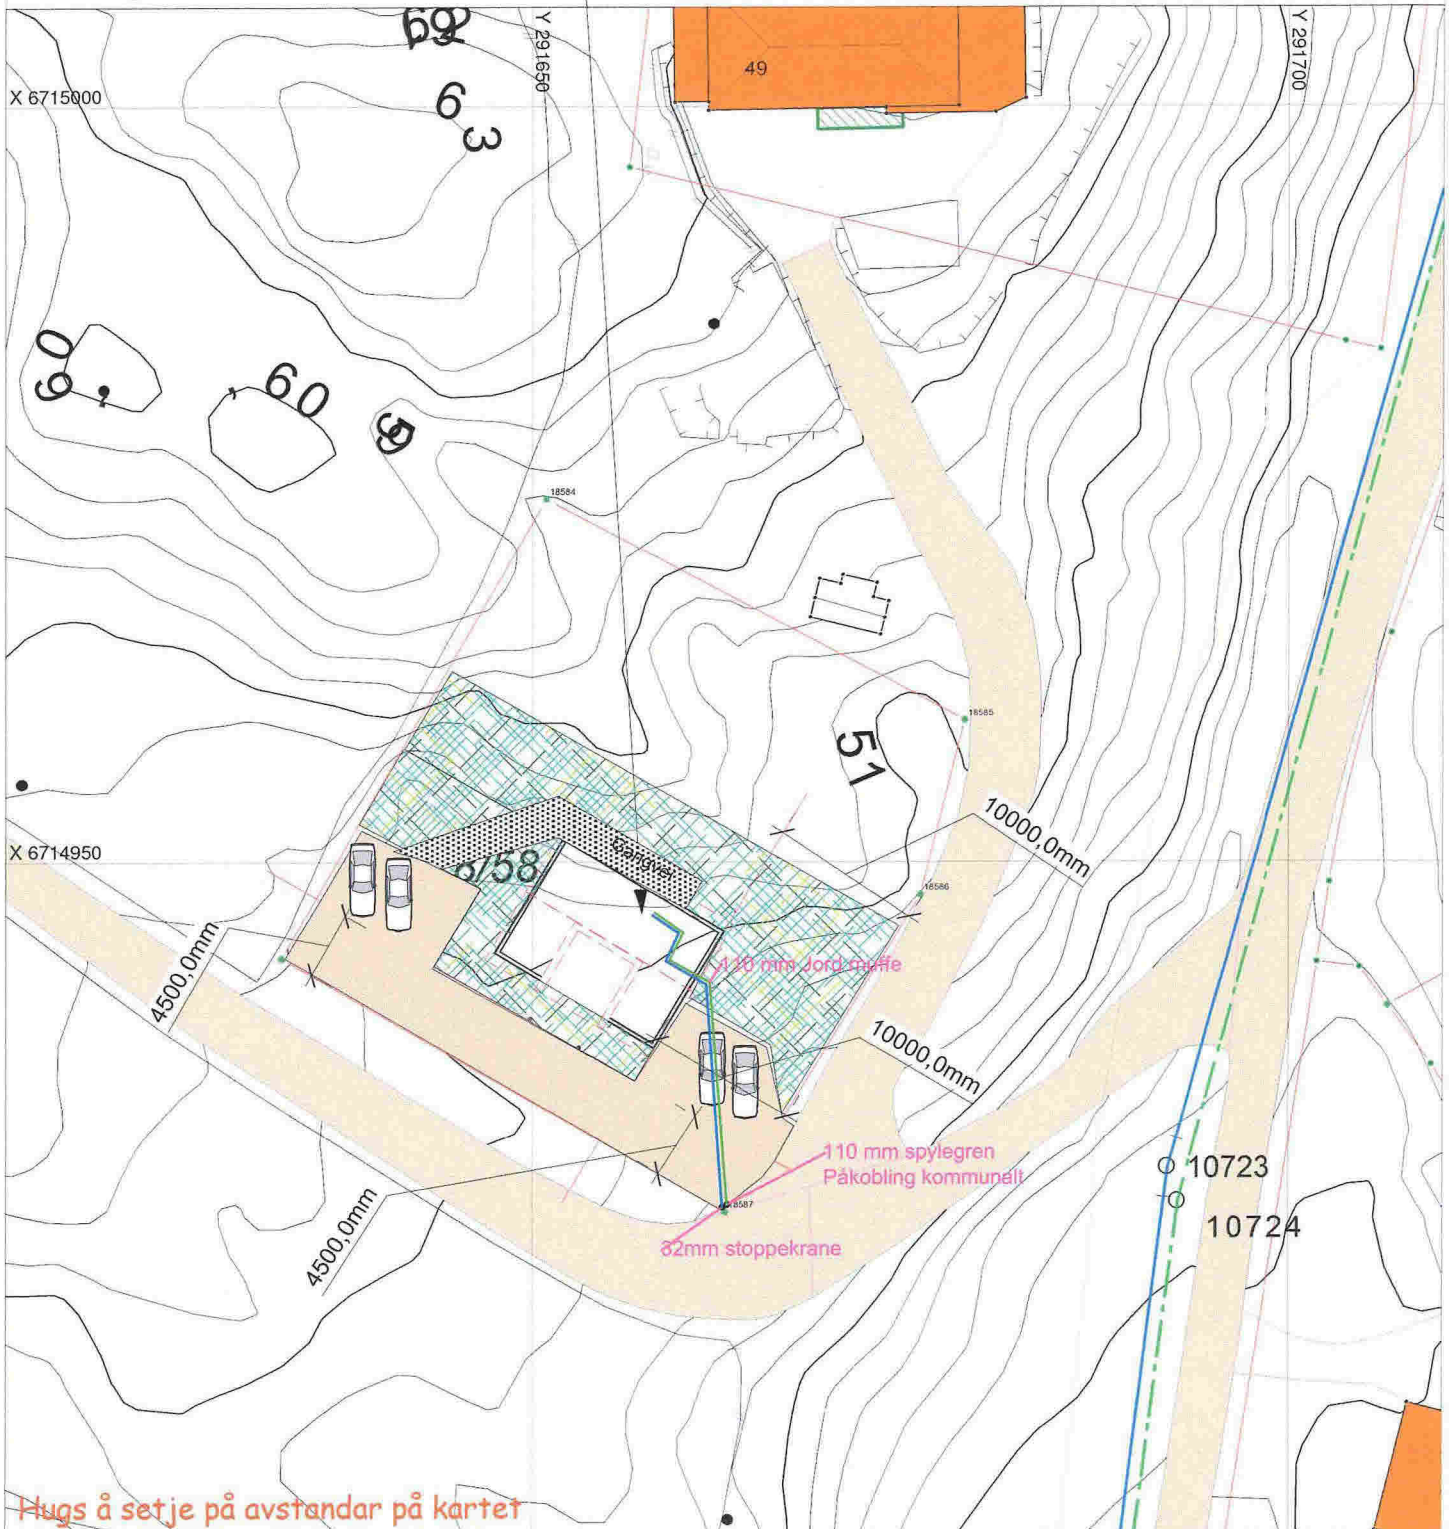

Hugs å setje på avstandar på kartet

## SITUASJONSPLAN

■ Tiltak

Underskrift Situasjonsplan

Dato