07-June-2017

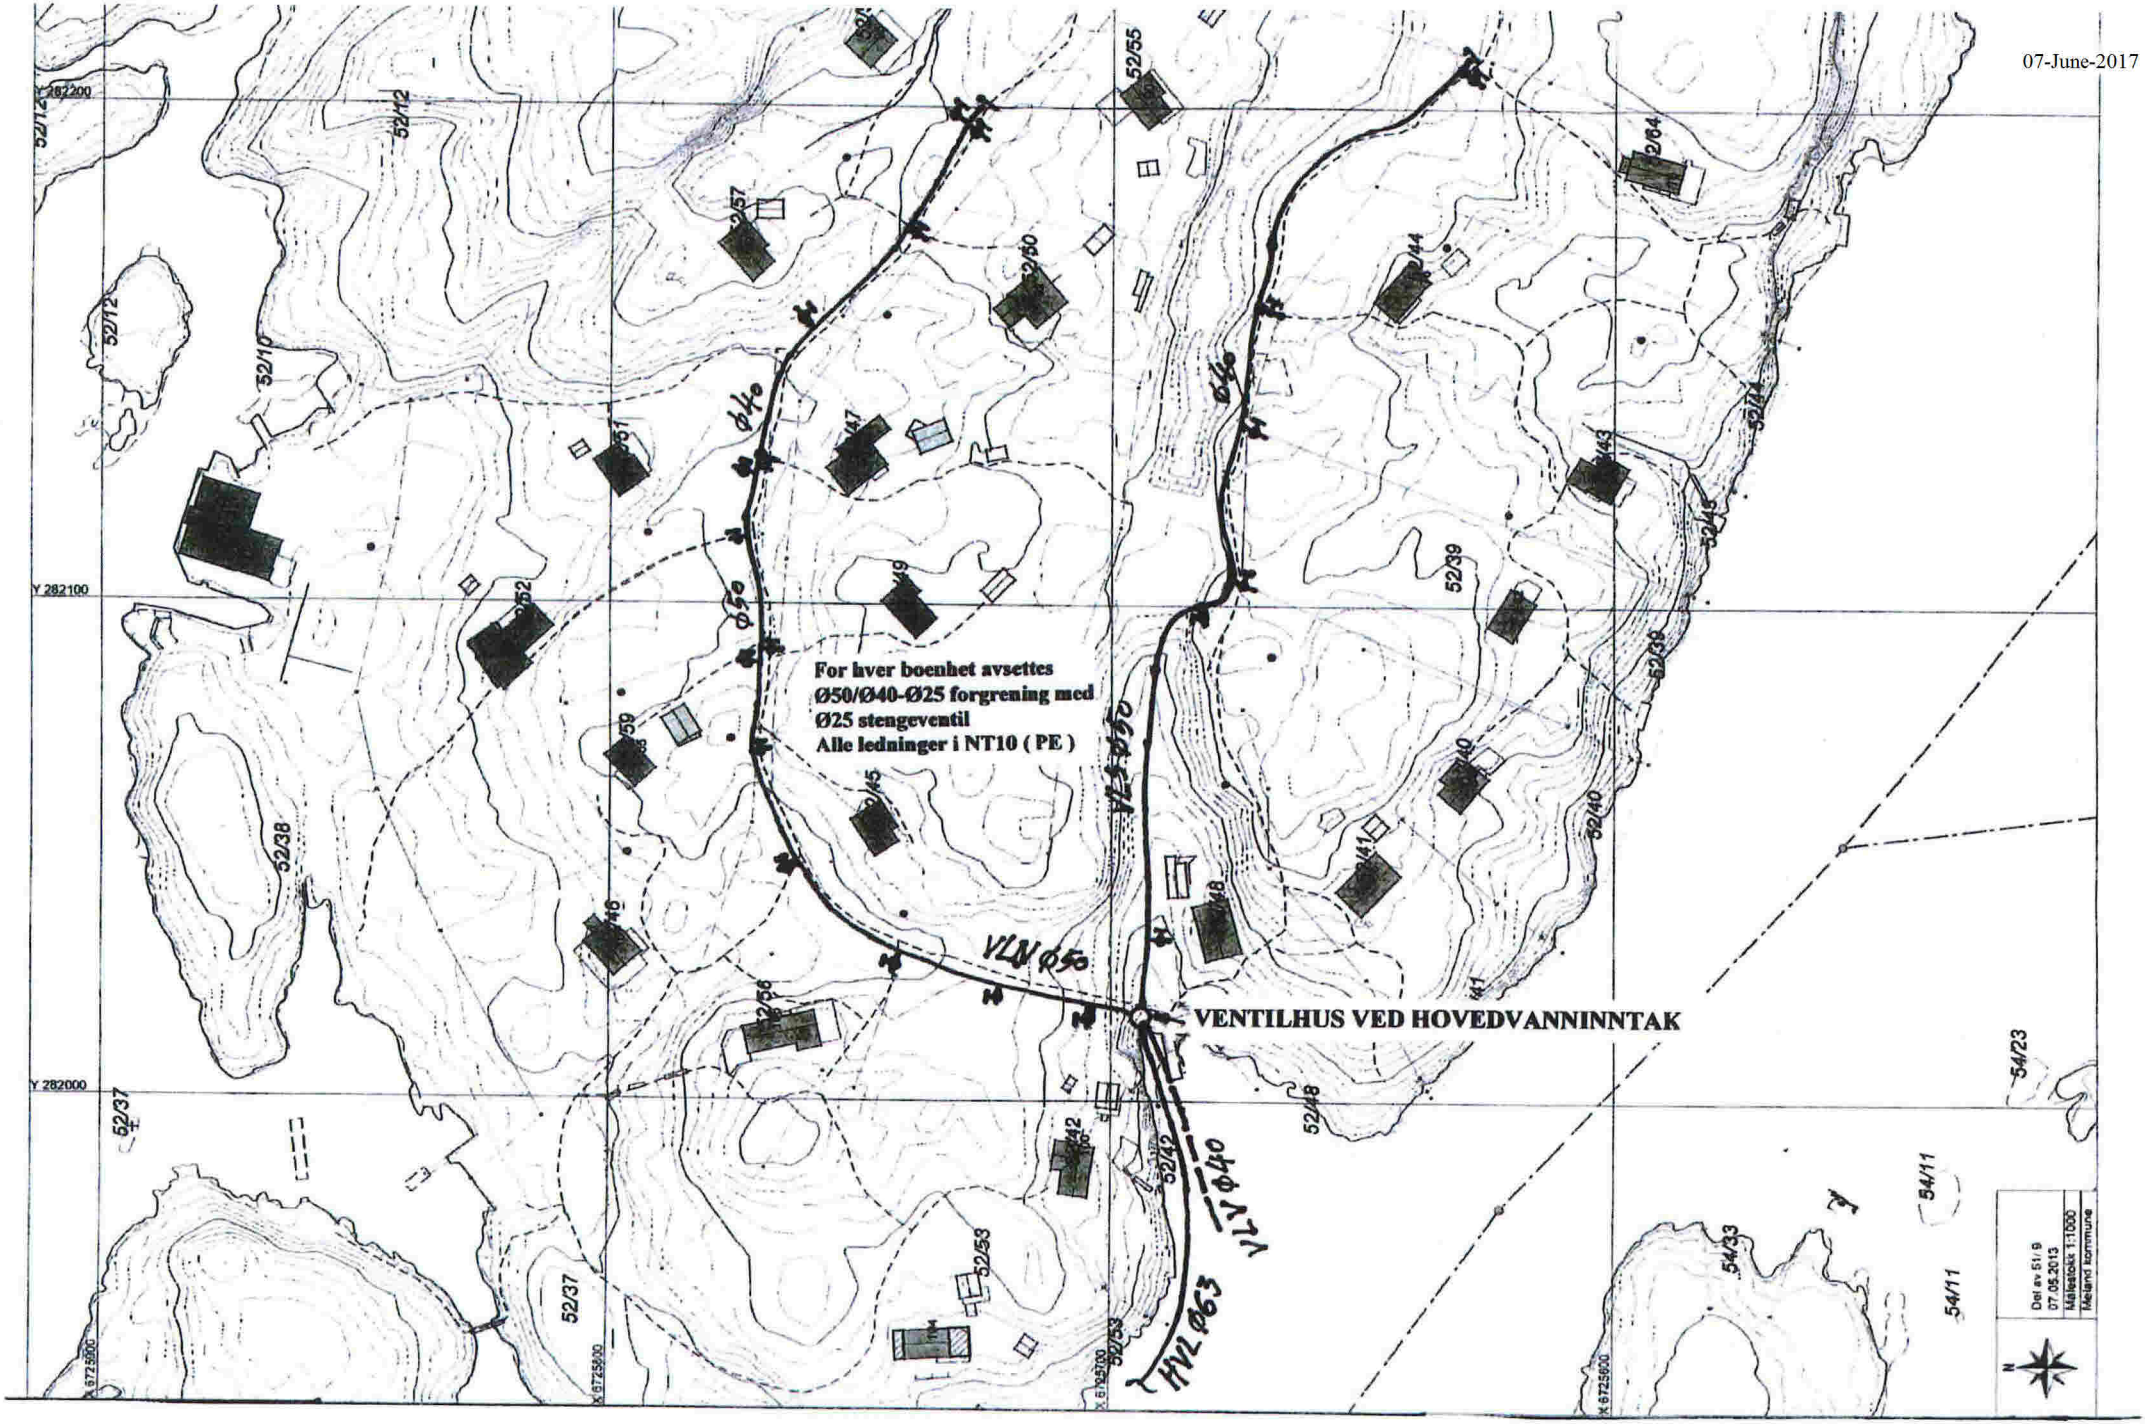
For hver boenhet avsettes
Ø50/Ø40-Ø25 forgrening med
Ø25 stengeventil
Alle ledninger i NT10 (PE)
VENTILHUS VED HOVEDVANNINNTAK
VLN Ø50
VLS Ø50
VLV Ø40
HVL Ø63
Ø40
Ø50
Y 282200
Y 282100
Y 282000
52/12
52/10
52/38
52/37
52/39
52/40
52/41
52/42
52/43
52/44
52/45
52/46
52/48
52/53
52/55
52/56
52/57
52/59
52/60
52/61
52/62
52/64
54/11
54/23
54/33
Del av 51/9
07.05.2013
Målestokk 1:1000
Meland kommune