


PLAN

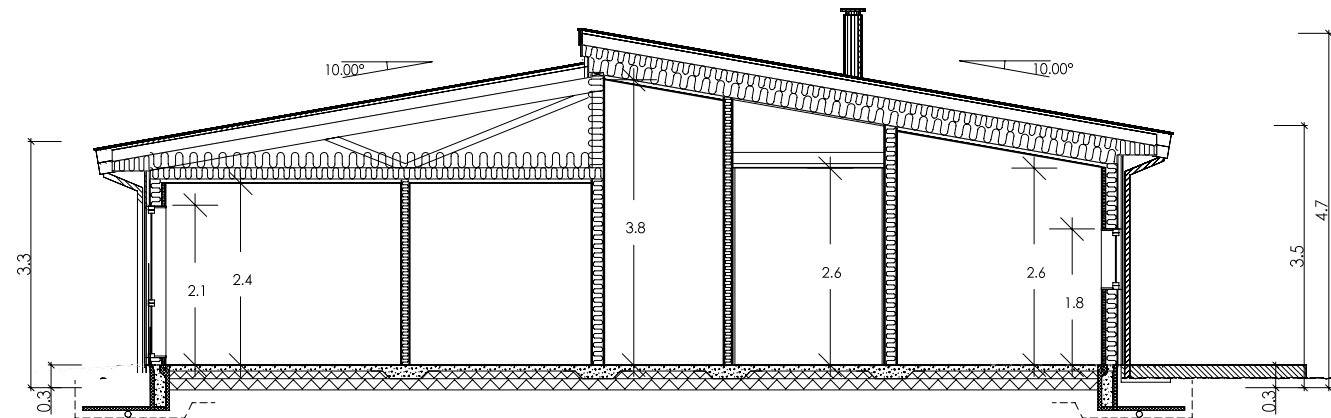

SNITT A-A

Tegning/prosjektering er ikke kontrollert mot plassering i terreng.
Gesims- og mønehøyde er målt fra et teoretisk planert terreng 0,3m under ferdig støpt plate

Målsetting på utside stenderverk/mur

For isolasjonsmengder og U-verdier, se varmetapsberegning

SG-IU	Sikkerhetsglass innside/utside
SG-I	Sikkerhetsglass innside
SG-U	Sikkerhetsglass utside
Vindu f.o.m. andre etg. skal ha barnesikring	

AREAL	BRA	P-Rom
Bileilighet		
Underetasje/Kjeller		
Hovedplan/1.etg.	106.8	106.8
Loftplan/2.etg.		
Garasje/Carport/Utv. bod	28.9	
Åpent overb. areal	20.9	
SUM Hovedleilighet	156.6	106.8
Loft-bredde ved 1,9m høyde:		
Bebygd areal, BYA :	173.0	
Diverse :		

A Speilvending + Byggemeldingstegning
Rev.nr.: Rev.:

MAB 30.05.17 BEK
Tegn. / Dato: Kontr.:

Tiltakshaver : Villanger & Sønner AS.
Byggeplass : Mjåtveitflaten, 5918 Frekhaug
Kommune : Meland

Nr. **A01-**


Målestokk: 1:100 DAK av: KAB Dato: 15.05.17 Kontr.: Dato: Arkivnr.:18204

Tegning
PLAN/SNITT


Hustype
LIVLIG VAR




Arkitekt: Denne tegning tilhører Nordbohus AS. Etterligning kfr. lov om åndsverk av 12.5.1961.

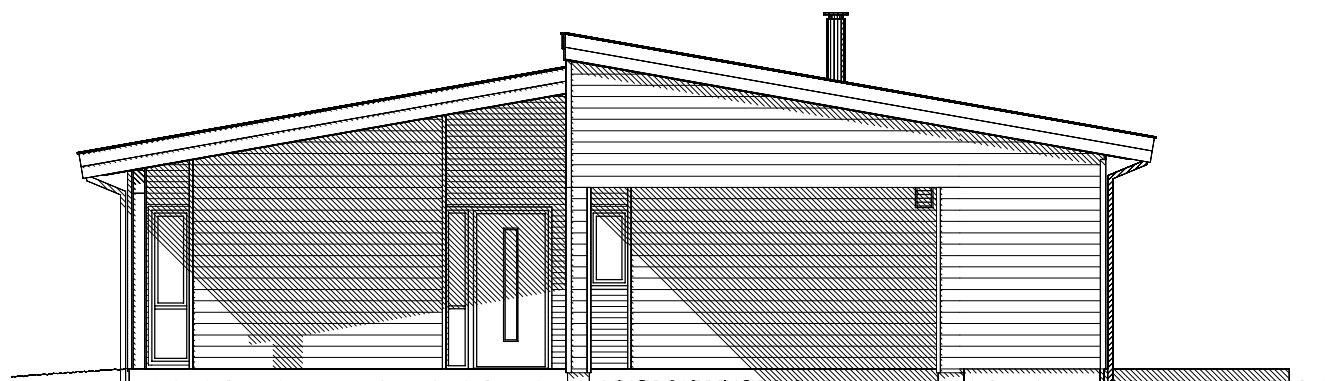


FASADE MOT NORD

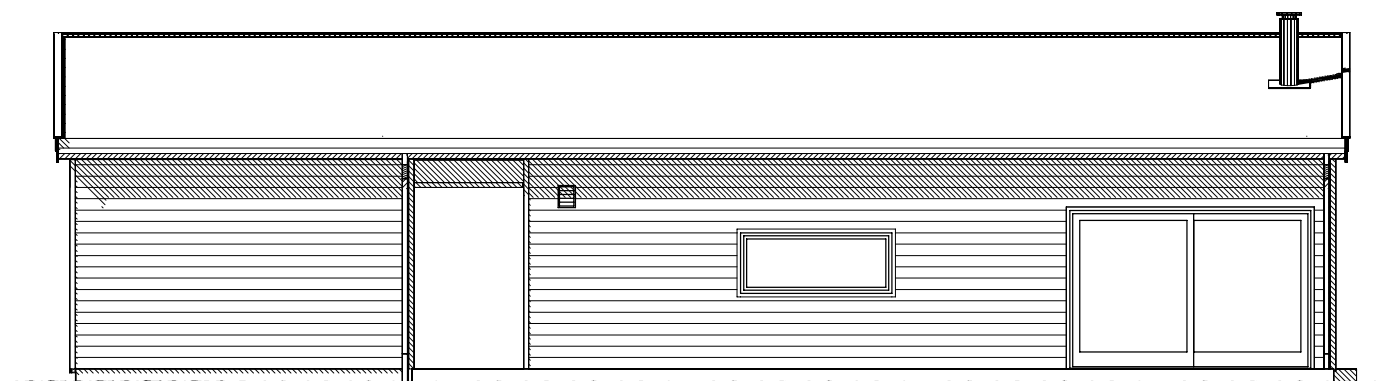

FASADE MOT VEST

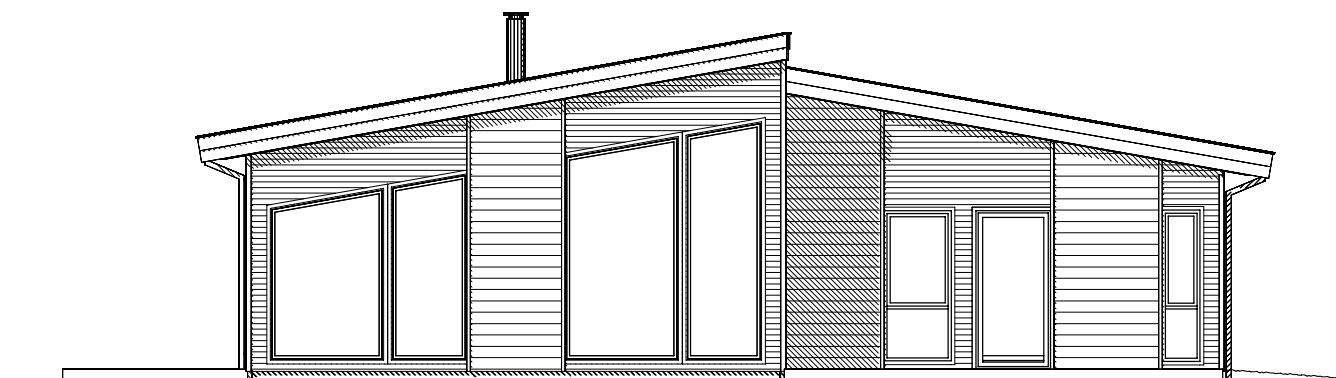

FASADE MOT SØR

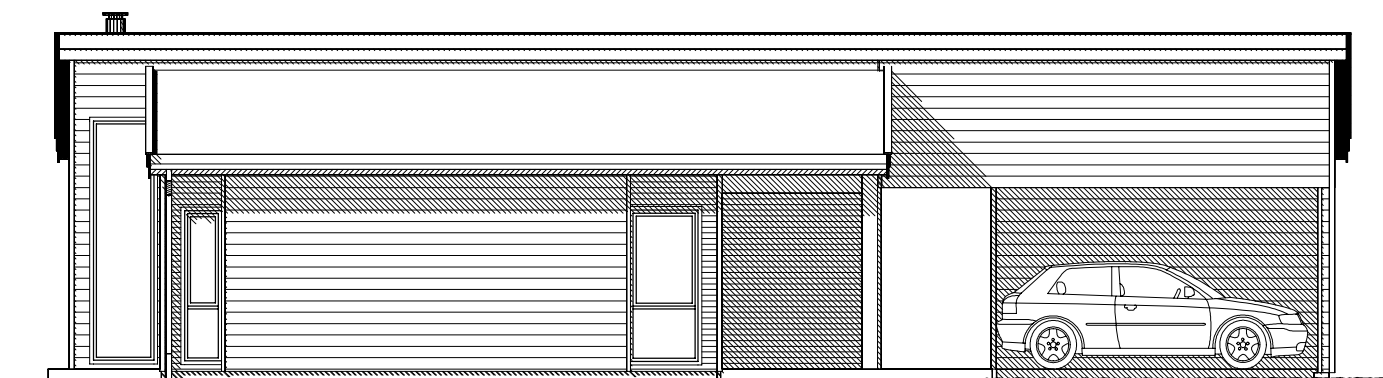

FASADE MOT ØST

A Speilvending + Byggemeldingstegninger
 Rev.nr.: Rev.:

MAB 30.05.17 BEK
 Tegn. / Dato: Kontr.:

Tiltakshaver : Villanger & Sønner AS.
 Byggeplass : Mjåtveitflaten, 5918 Frekhaug
 Kommune : Meland

Nr. **A05-**

Målestokk: 1:100 | DAK av: KAB | Dato: 15.05.17 | Kontr.: | Dato: | Arkivnr.:18204

Tegning
FASADER

Hustype
LIVLIG VAR

