

### Teiknforklaring

- Bustad
- Garasje
- Utomhus/grønt
- Veg
- Byggegrense
- Teiggrense

Punkt-id	Nord	Øst
P 1	6714161.92	292902.51
P 2	6714161.92	292909.50
P 4	6714153.82	292909.50
P 5	6714153.82	292915.30
P 6	6714146.53	292915.30
P 7	6714146.53	292909.50
P 8	6714145.33	292909.50
P 9	6714145.33	292902.51

Villanger & Sønner AS  
 Kvassnesveien 45  
 5914 Isdalstø

Dato: 04.06.2017    Konstr./egnet: sh    Godkjent:    Målestokk: 1 : 500


Situasjonsplan Mjåtveit, rev 02  
 Gnr 23, bnr 514  
 Tiltakshavar: Villanger & Sønner AS

Erstatning for:    Erstatet av: 905

Henvielse:    Beregning:    Meland kommune




# Snitt A

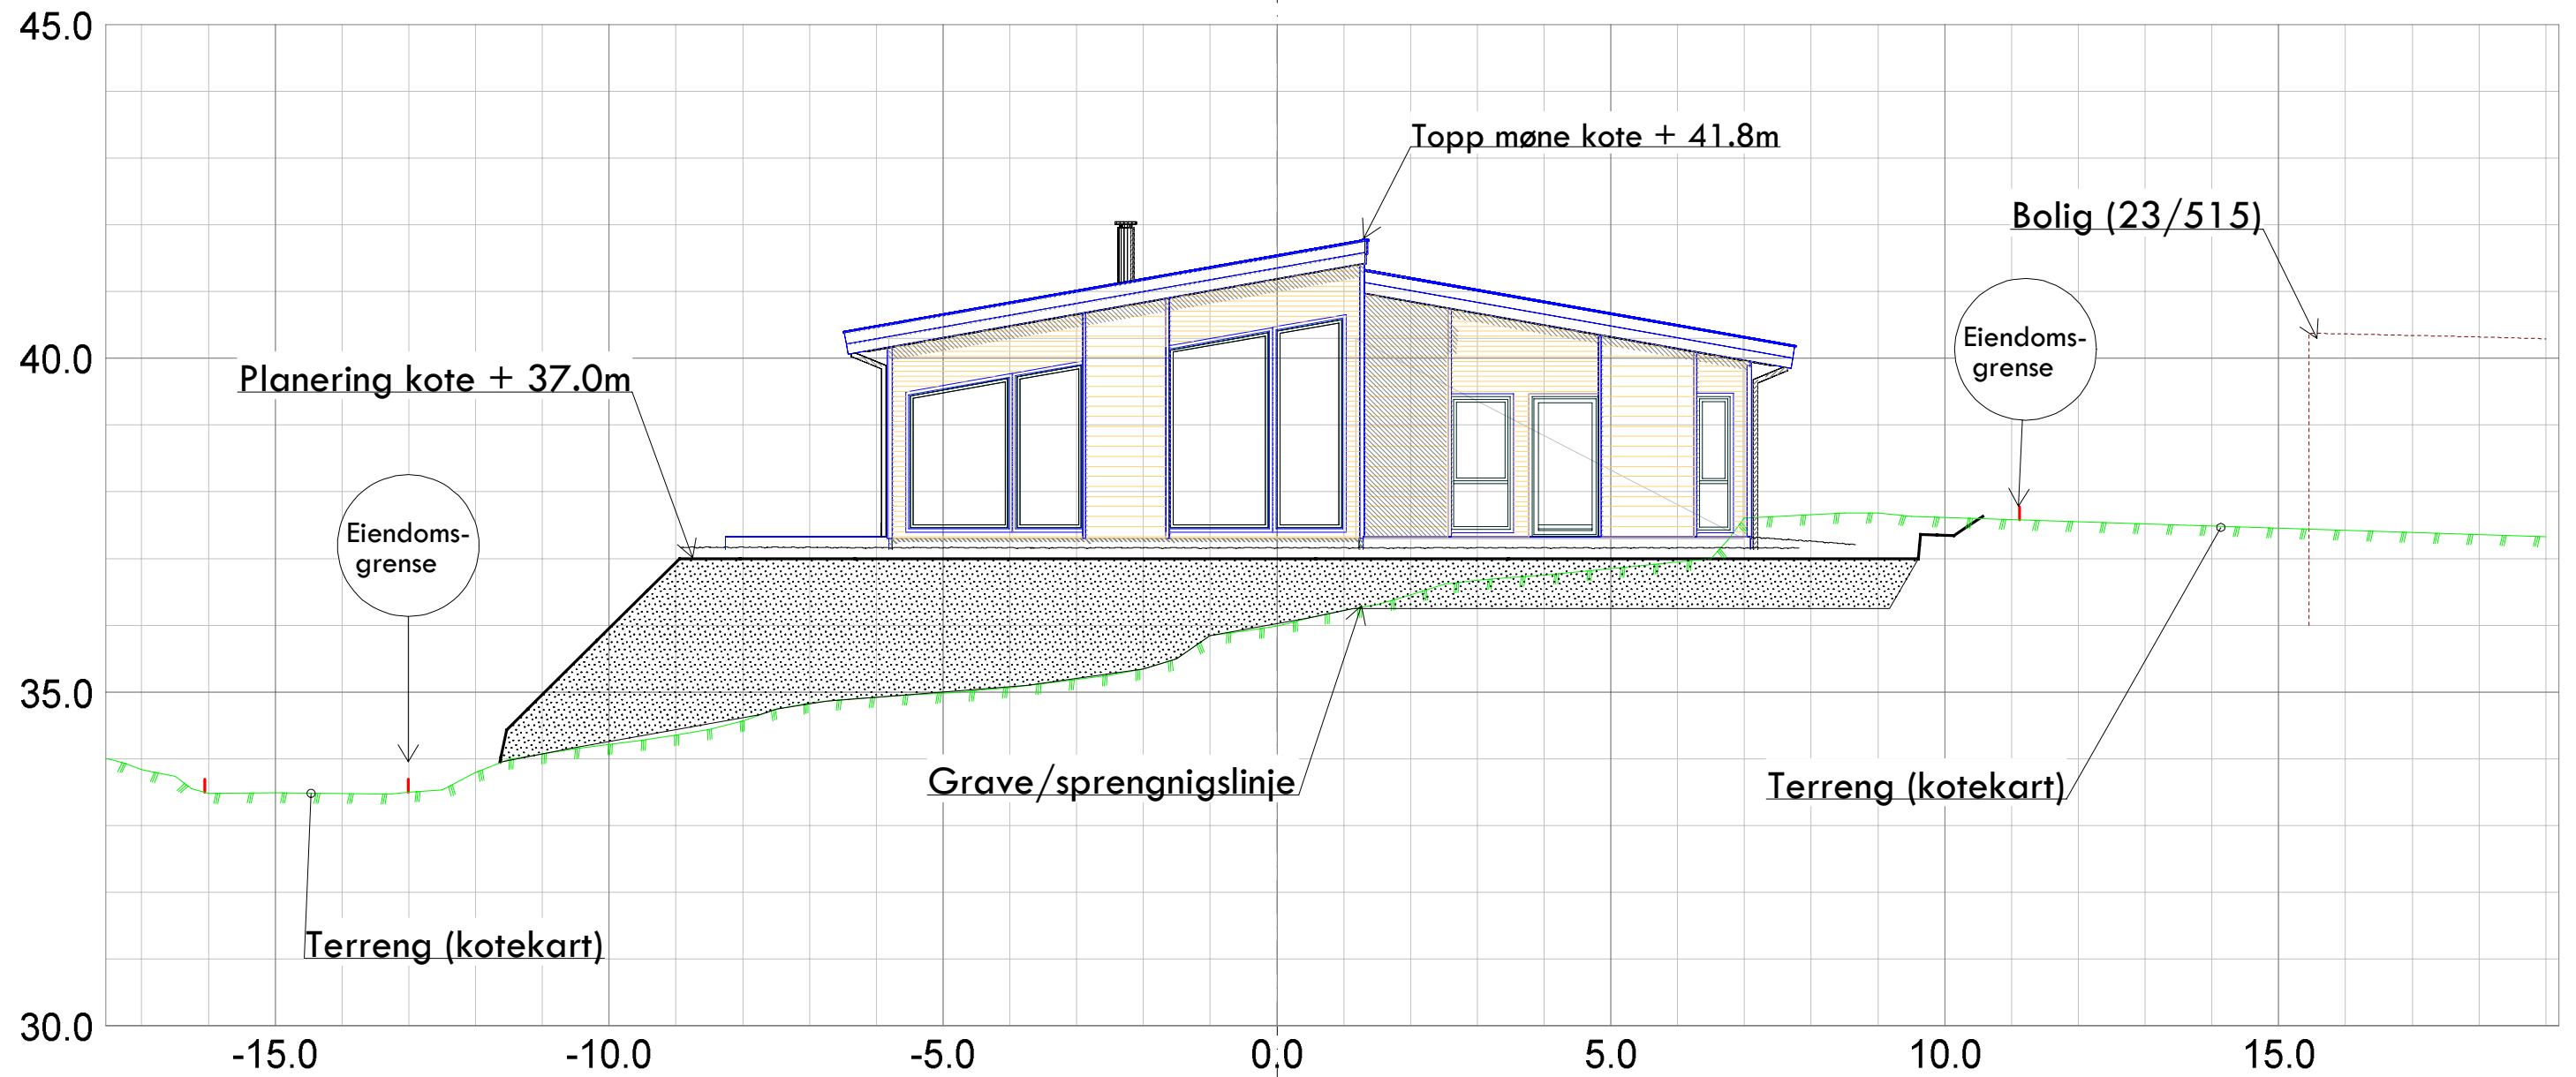


Villanger & Sønner AS Kvassnesveien 45 5914 Isdalstø			
Dato 04.06.2017	Konstr./tegnet sh	Godkjent	Målestokk 1:100
Snitt A Situasjonsplan Mjåtveit, Gnr 23, bnr 514 Tiltakshavar: Villanger & Sønner AS			Erstattet av: <b>321</b>
Hermsning:		Beregning:	Meland kommune


# Snitt B

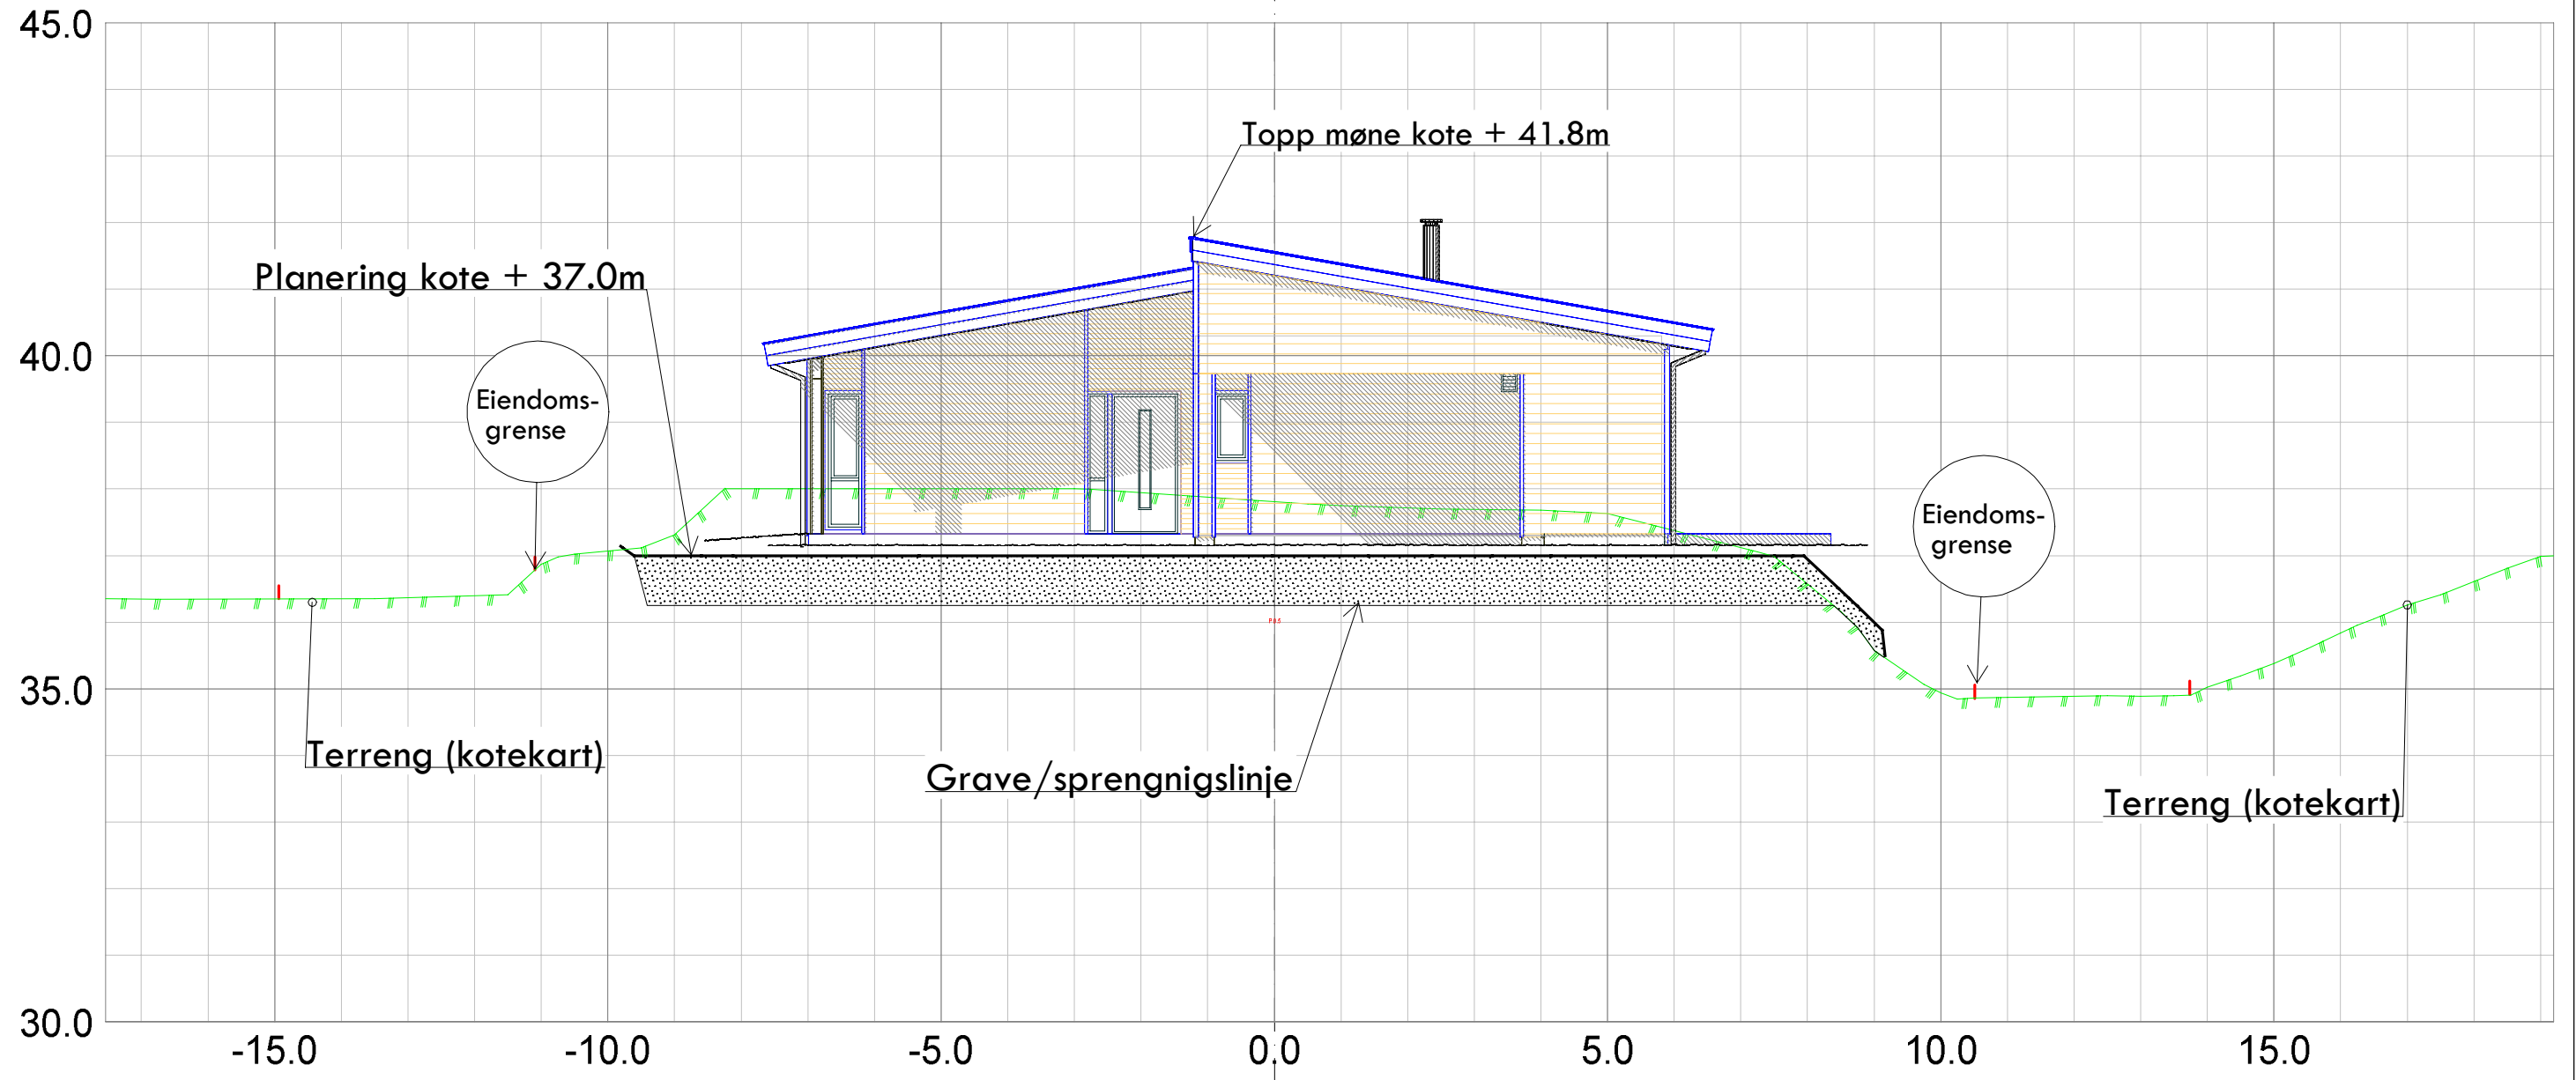

Villanger & Sønner AS Kvassnesveien 45 5914 Isdalstø			
Dato 04.06.2017	Konstr./tegn. sh	Godkjent	Målestokk 1:100
Snitt B Situasjonsplan Mjåtveit, Gnr 23, bnr 514 Tiltakshavar: Villanger & Sønner AS			Erstattet av: <b>322</b>
Heravsnitt:		Beregning:	Meland kommune

# Snitt C

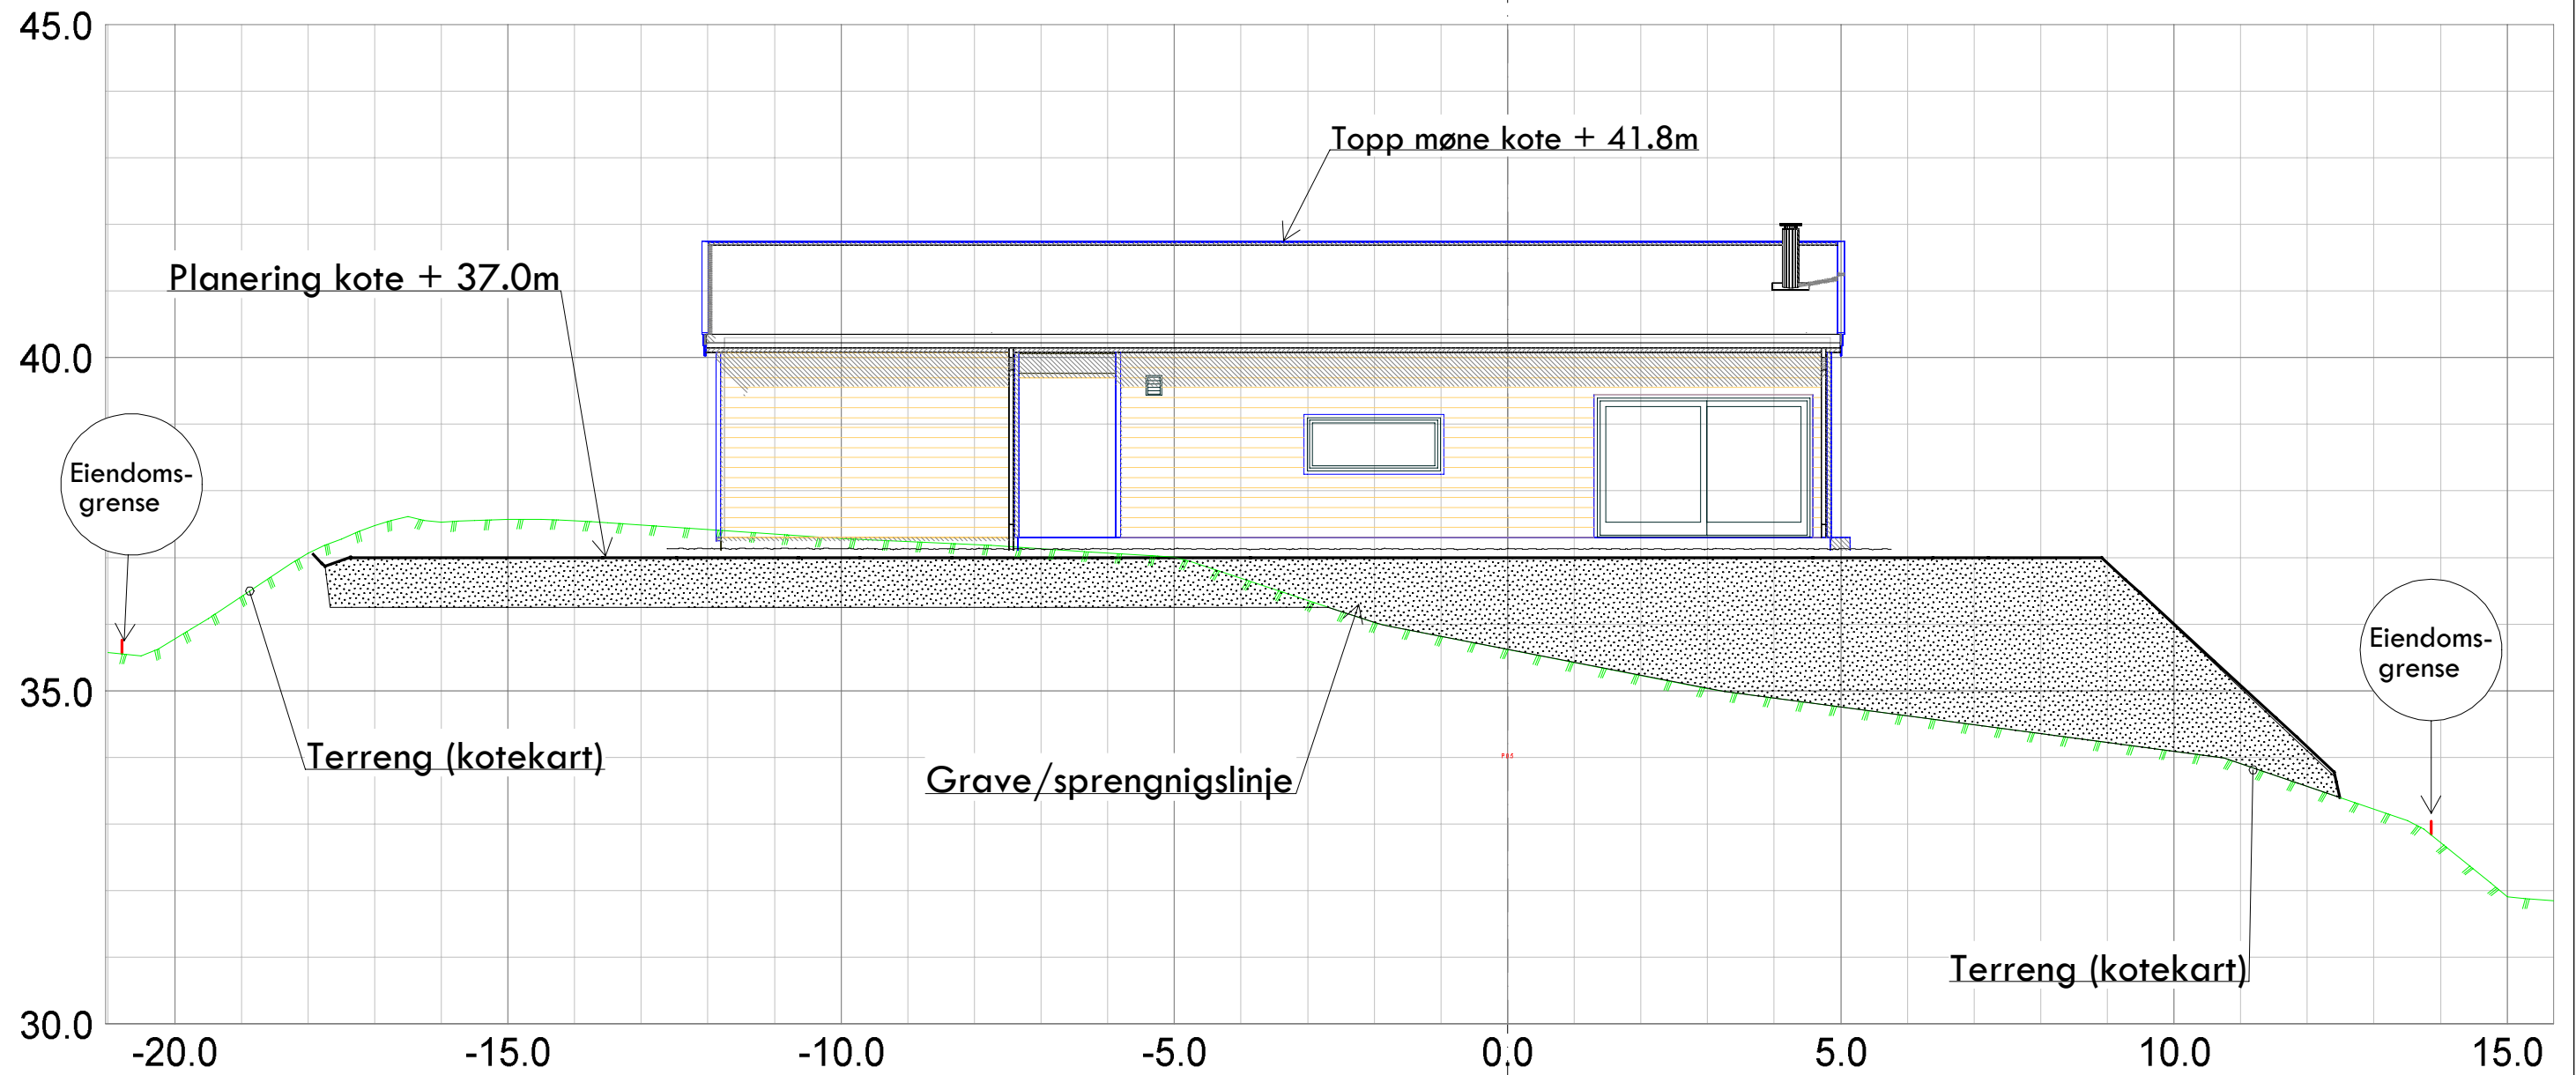

Villanger & Sønner AS Kvassnesveien 45 5914 Isdalstø				 Epost: post@sh-oppmaling.no Tlf 472 99 092
Dato 04.06.2017	Konstr./tegnet sh	Godkjent	Målestokk 1:100	
Snitt C Situasjonsplan Mjåtveit, Gnr 23, bnr 514 Tiltakshavar: Villanger & Sønner AS			Erstattet av: <b>323</b>	
Herwisning:	Beregning:	Meland kommune		