

# SITUASJONSKART

Gnr/Bnr: Gbnr 19/12  
Adresse:  
Eigar/søkar:

Kvalitet :

Gjeldande plan : Kommuneplan  
Planformål : LNF

Vår referanse:

Sign. ....




MELAND  
KOMMUNE



Målestokk: 1:3000  
Dato: 19.06.2017

- |  |                        |  |            |
|--|------------------------|--|------------|
|  | Gjerde                 |  | Bolighus   |
|  | Usikker eigedomsgrænse |  | Andre bygg |
|  | Målt eigedomsgrænse    |  |            |

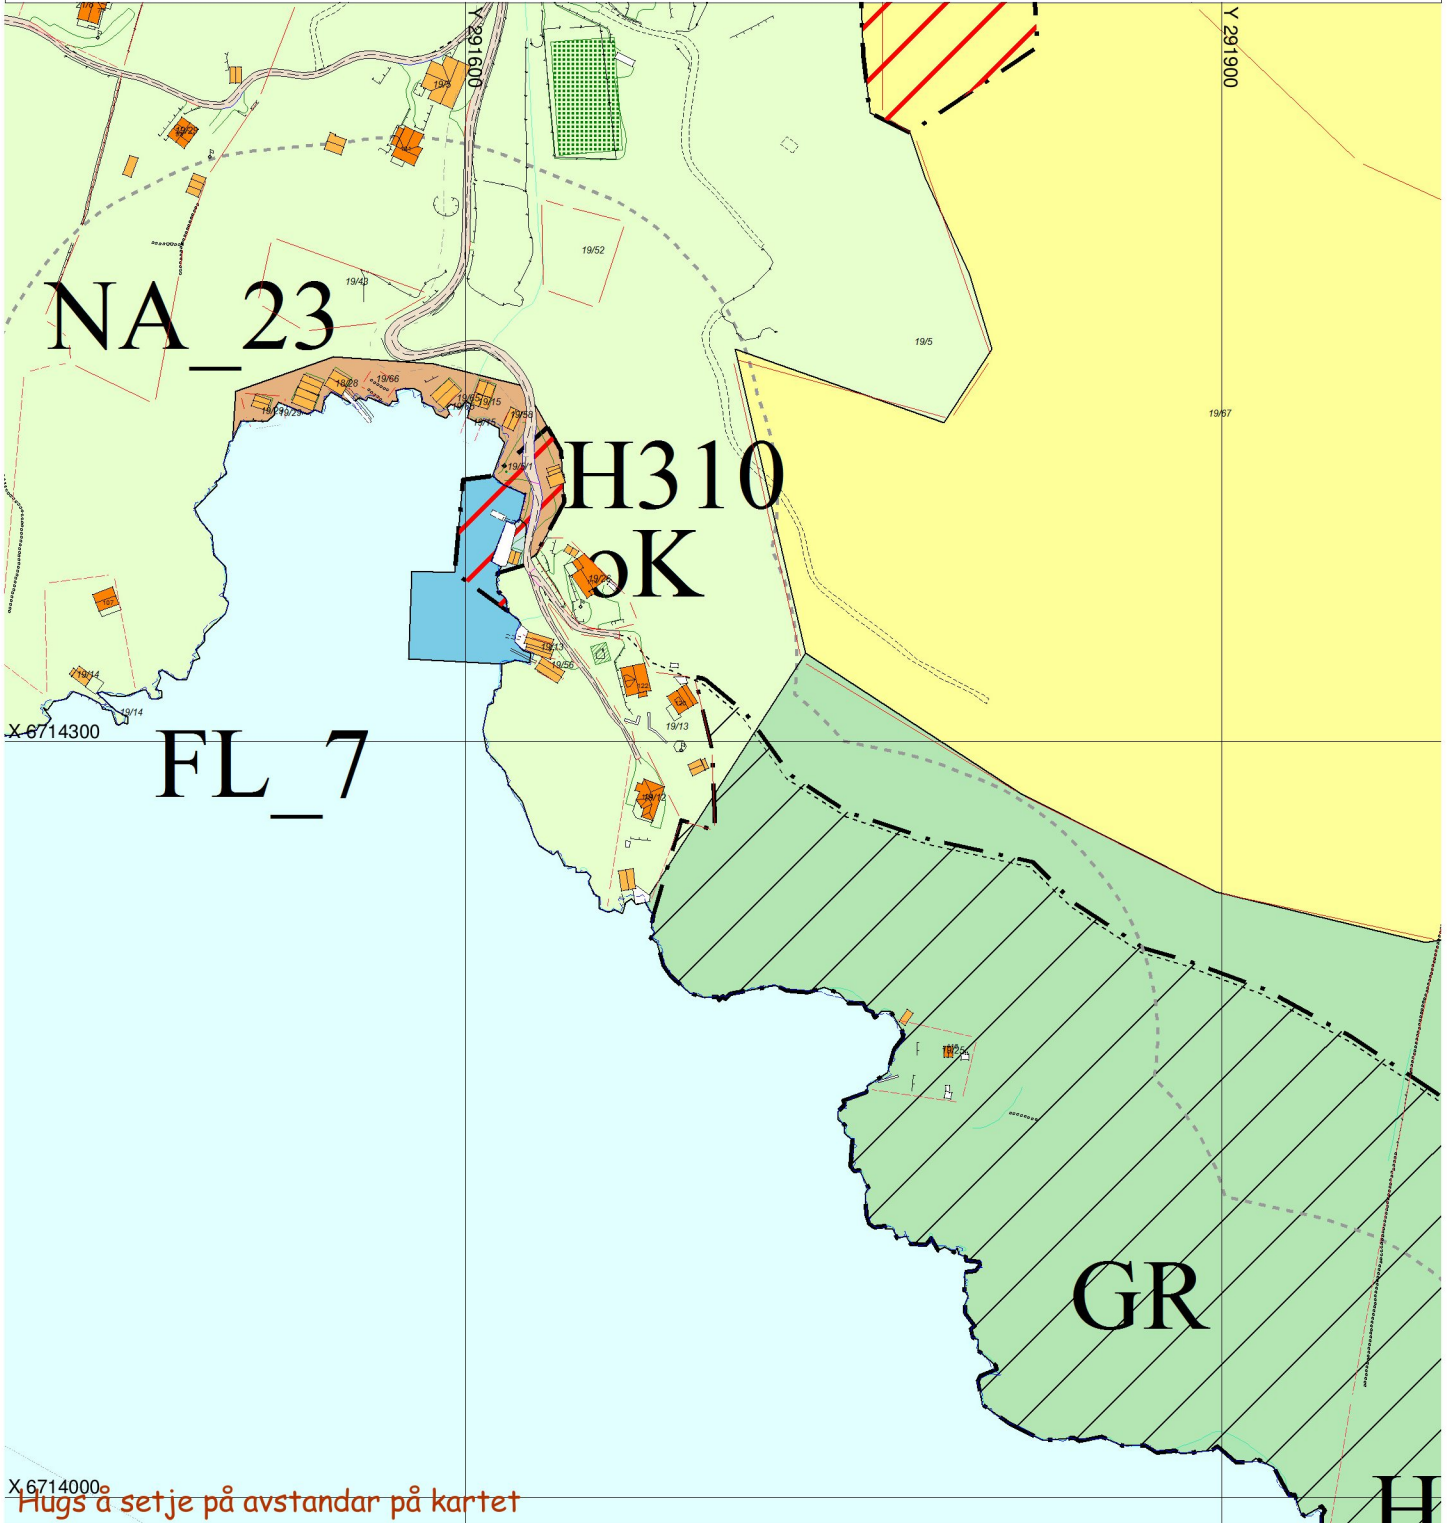

X 6714000  
Hugs å setje på avstandar på kartet

## SITUASJONSPLAN

Tiltak

Underskrift Situasjonplan

Dato