

SITUASJONSKART

Gnr/Bnr: 9/ 211
 Adresse: Mongsedalen
 Eigar/søkar: Øvretveit/ Van der Koij

Kvalitet : FKB-B

Gjeldande plan : Reguleringsplan
 Planformål : Bustad / ein flik LNF i nordaust

Vår referanse: Amg

Sign.




Målestokk: 1:1000
 Dato: 26.01.2017

MELAND
 KOMMUNE



- Gjerde
- Usikker eigedomsgrense
- Målt eigedomsgrense
- Bolighus
- Andre bygg

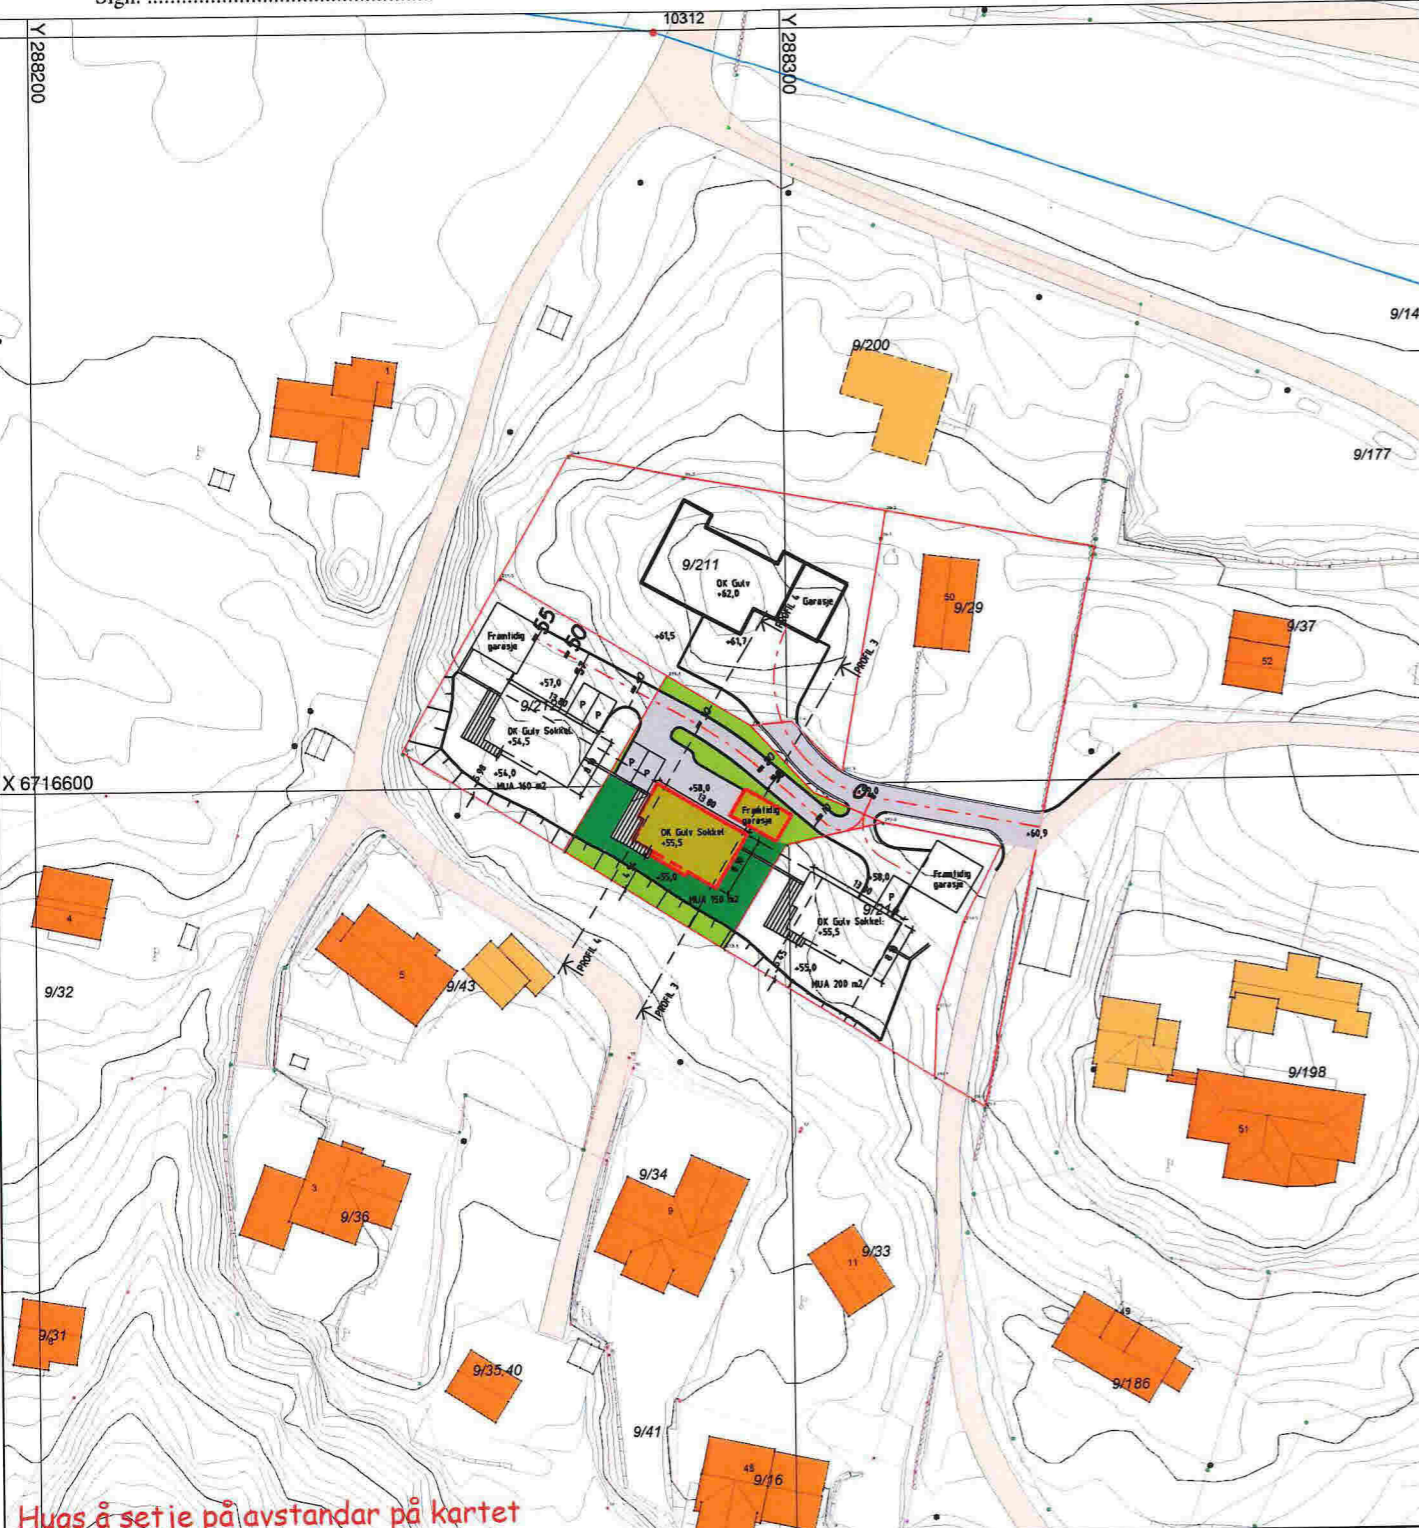

Hugs å setje på avstandar på kartet

SITUASJONSPLAN

Tiltak

Underskrift Situasjonsplan Dato

TEGNFORKLARING

- BEBYGGELSE & ANLEGG**
 - Takflate nybygg
 - Terrasse/balkong nybygg
 - Takflate eksisterende bebyggelse
 - Takutstikk/Møneretning
- SAMFERDSEL OG INFRASTRUKTUR**
 - Adkomst/veg
 - Parkering
 - Gangarealer/Trapp/Mur
- FRI- OG GRØNTAREALER**
 - Oppholdsareal
 - Fri- og grøntareal
- LINJESYMBOLER**
 - Byggegrense
 - Eiendomsgrense
 - Mur/Skjæring/Fylling
 - 14.37 Avstander/Målsetting

REFERANSEPUNKTER



AREALER/UTNYTTING

Mongsedalen i Meland		M ²		%
Gnr/Bnr	Areal tomt	Areal MUA	BYA	Utnyttelse
9/213	694	150		




Revisjon	Dato	Beskrivelse	Utarbeidet	Godkjent
<p>NHB BOLIG VEST AS</p> <p>SITUASJONSPLAN TOMT 3</p> <p>GNR.9/ BNR.213, I MELAND</p>				
<p>Dato: 31.05.2017</p> <p>Utarbeidet av: JPW</p> <p>Godkjent av: GT</p> <p>Målestokk: 1:1000/500 A3</p> <p>Saksnummer: 2216033</p> <p>Tegningsnummer: 005</p> <p>Revisjon:</p>				


SITUASJONSPLAN M=1:500



Fjøsangerv. 50C - 5059 Bergen
 Tlf. 5538 7870 Fax.5538 7871
 bergen.anko.no - www.anko.no

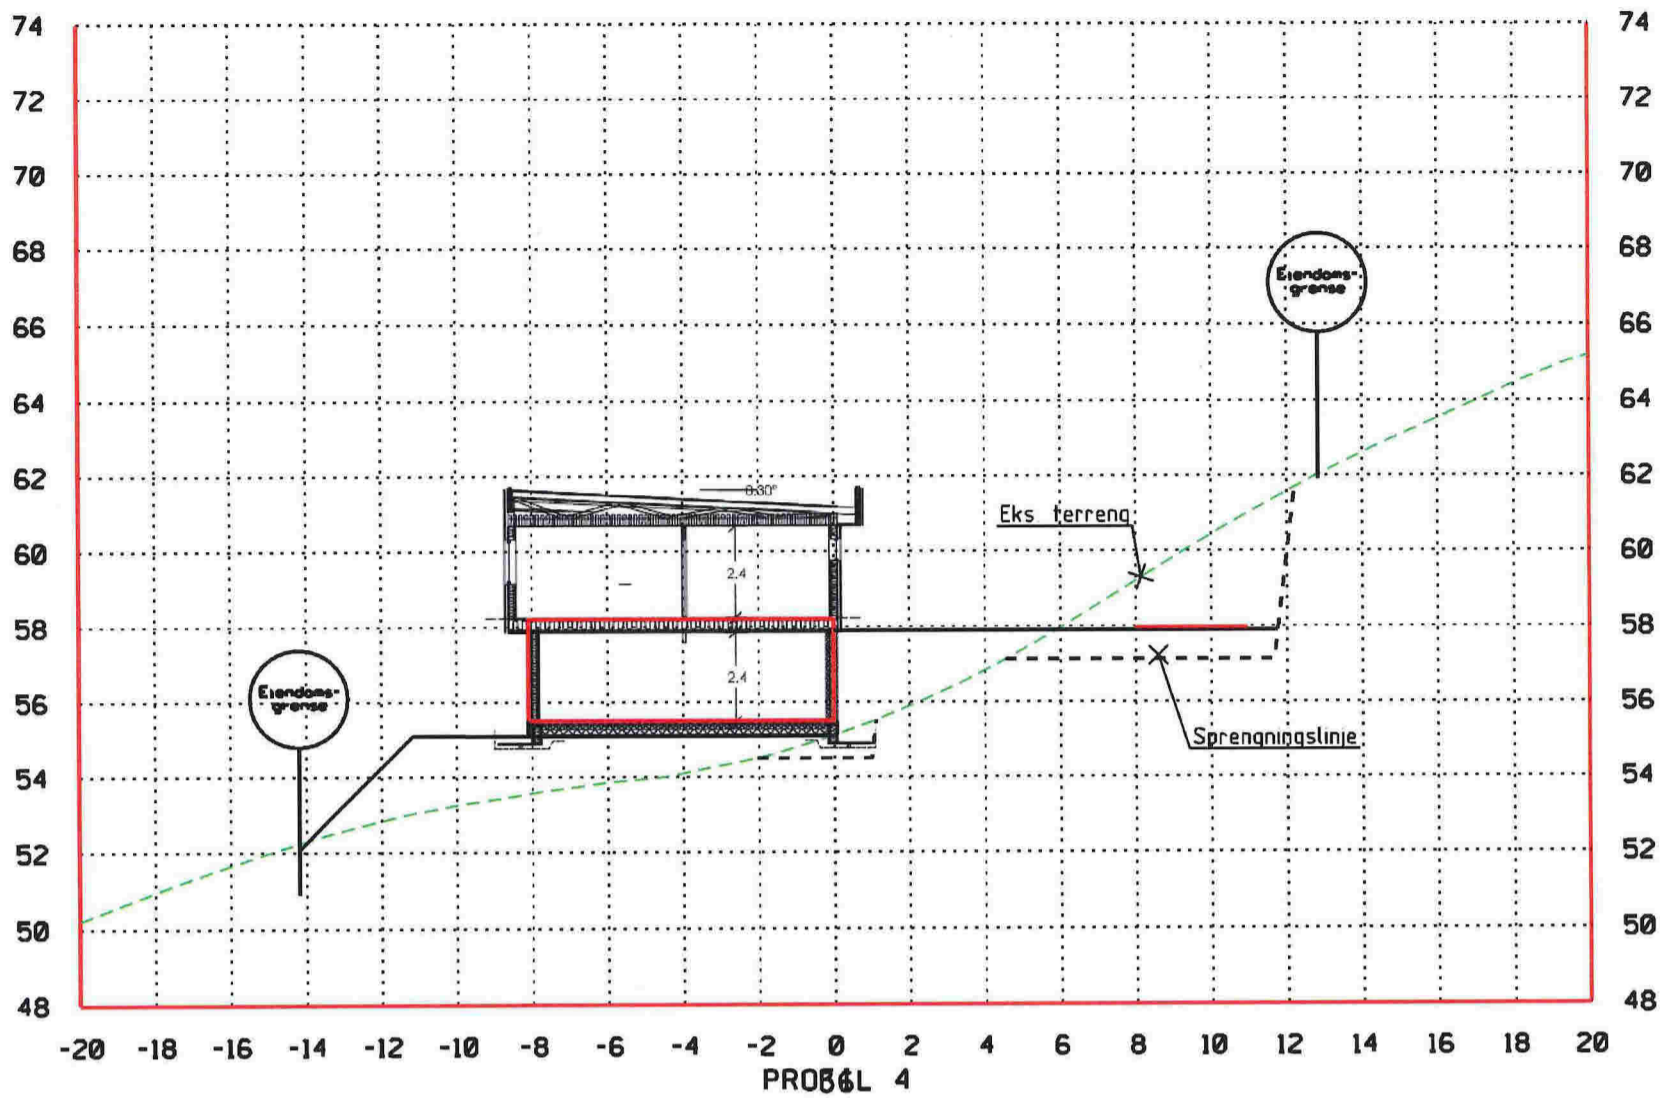


PROFIL 4

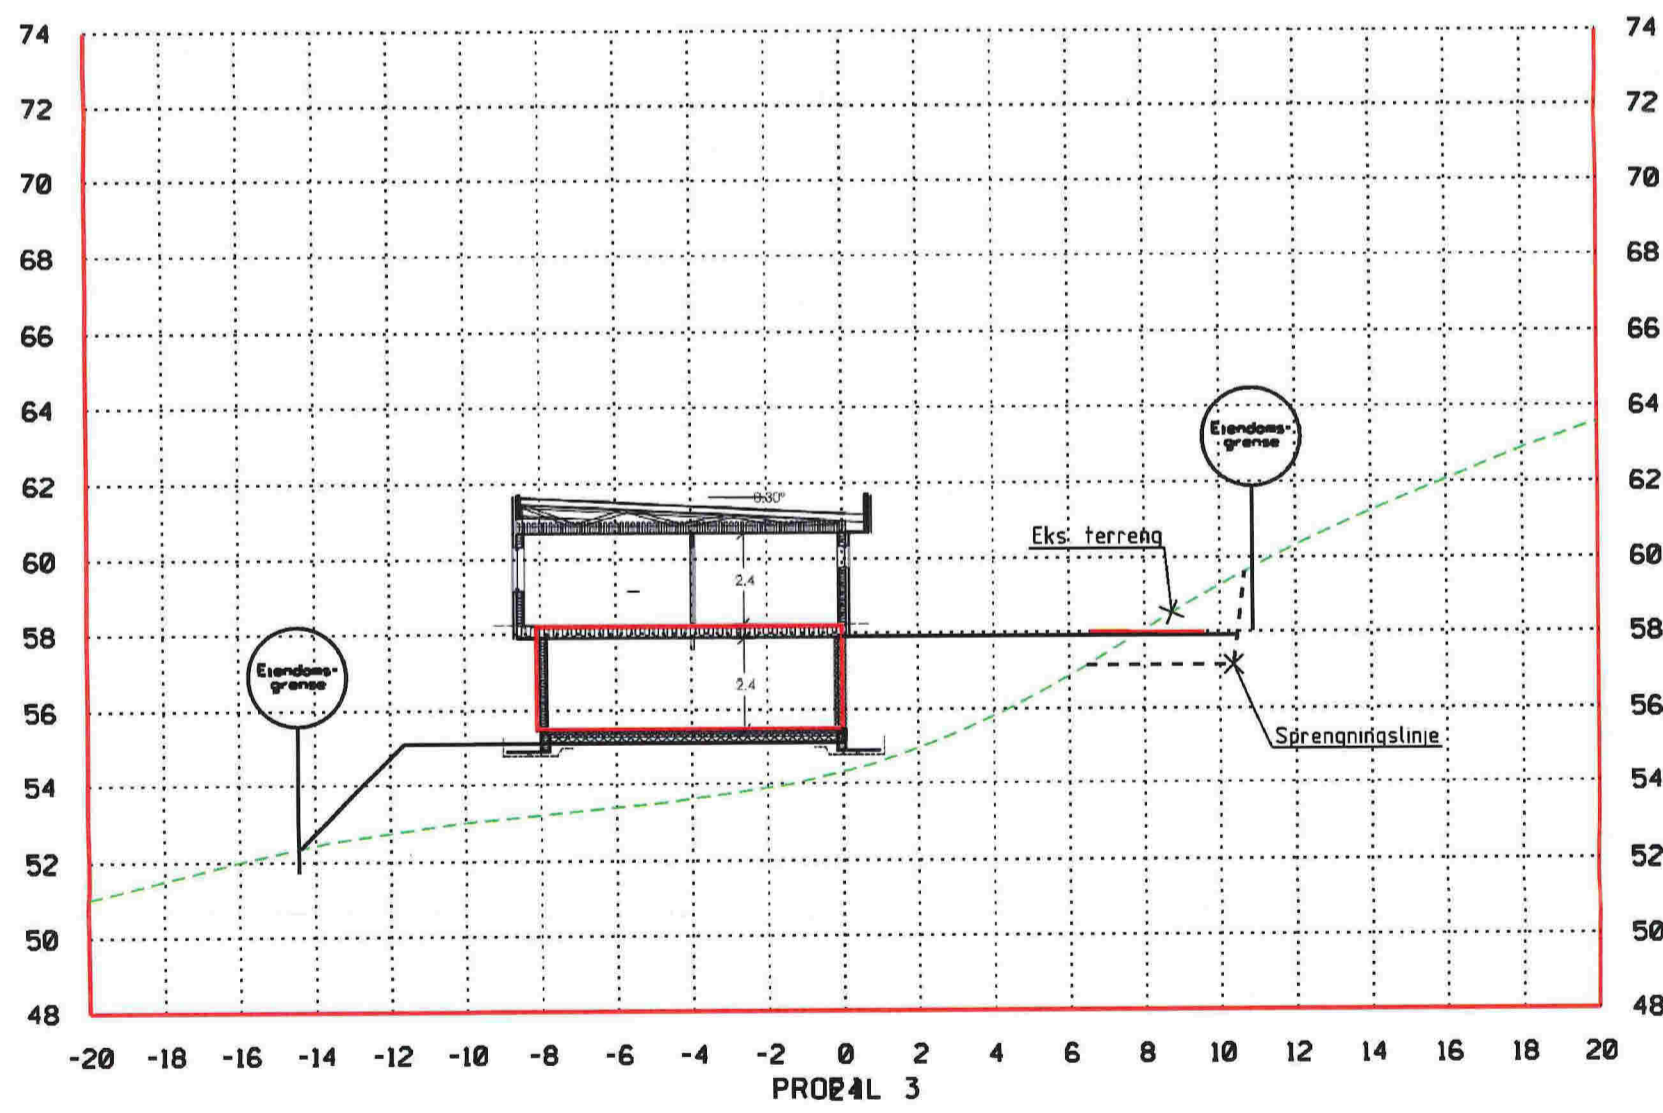

PROFIL 3

Rivnings	Date	Bestrøket	Utarbeidet Godkjent
NHB BOLIG VEST AS PROFILER 3 & 4, GRUNN & TERRENG GNR 9/BNR 213, MONGSEDALEN I MELAND			Dato 09 02 17 Utarbeidet av GOB Godkjent av EN
 Fjøsangerv 50C - 5059 Bergen Tlf 5538 7870 Fax 5538 7871 bergen anko no - www anko no			Plan nr 1 200, A3 Tegningsnr 2216033 Rev 004-2



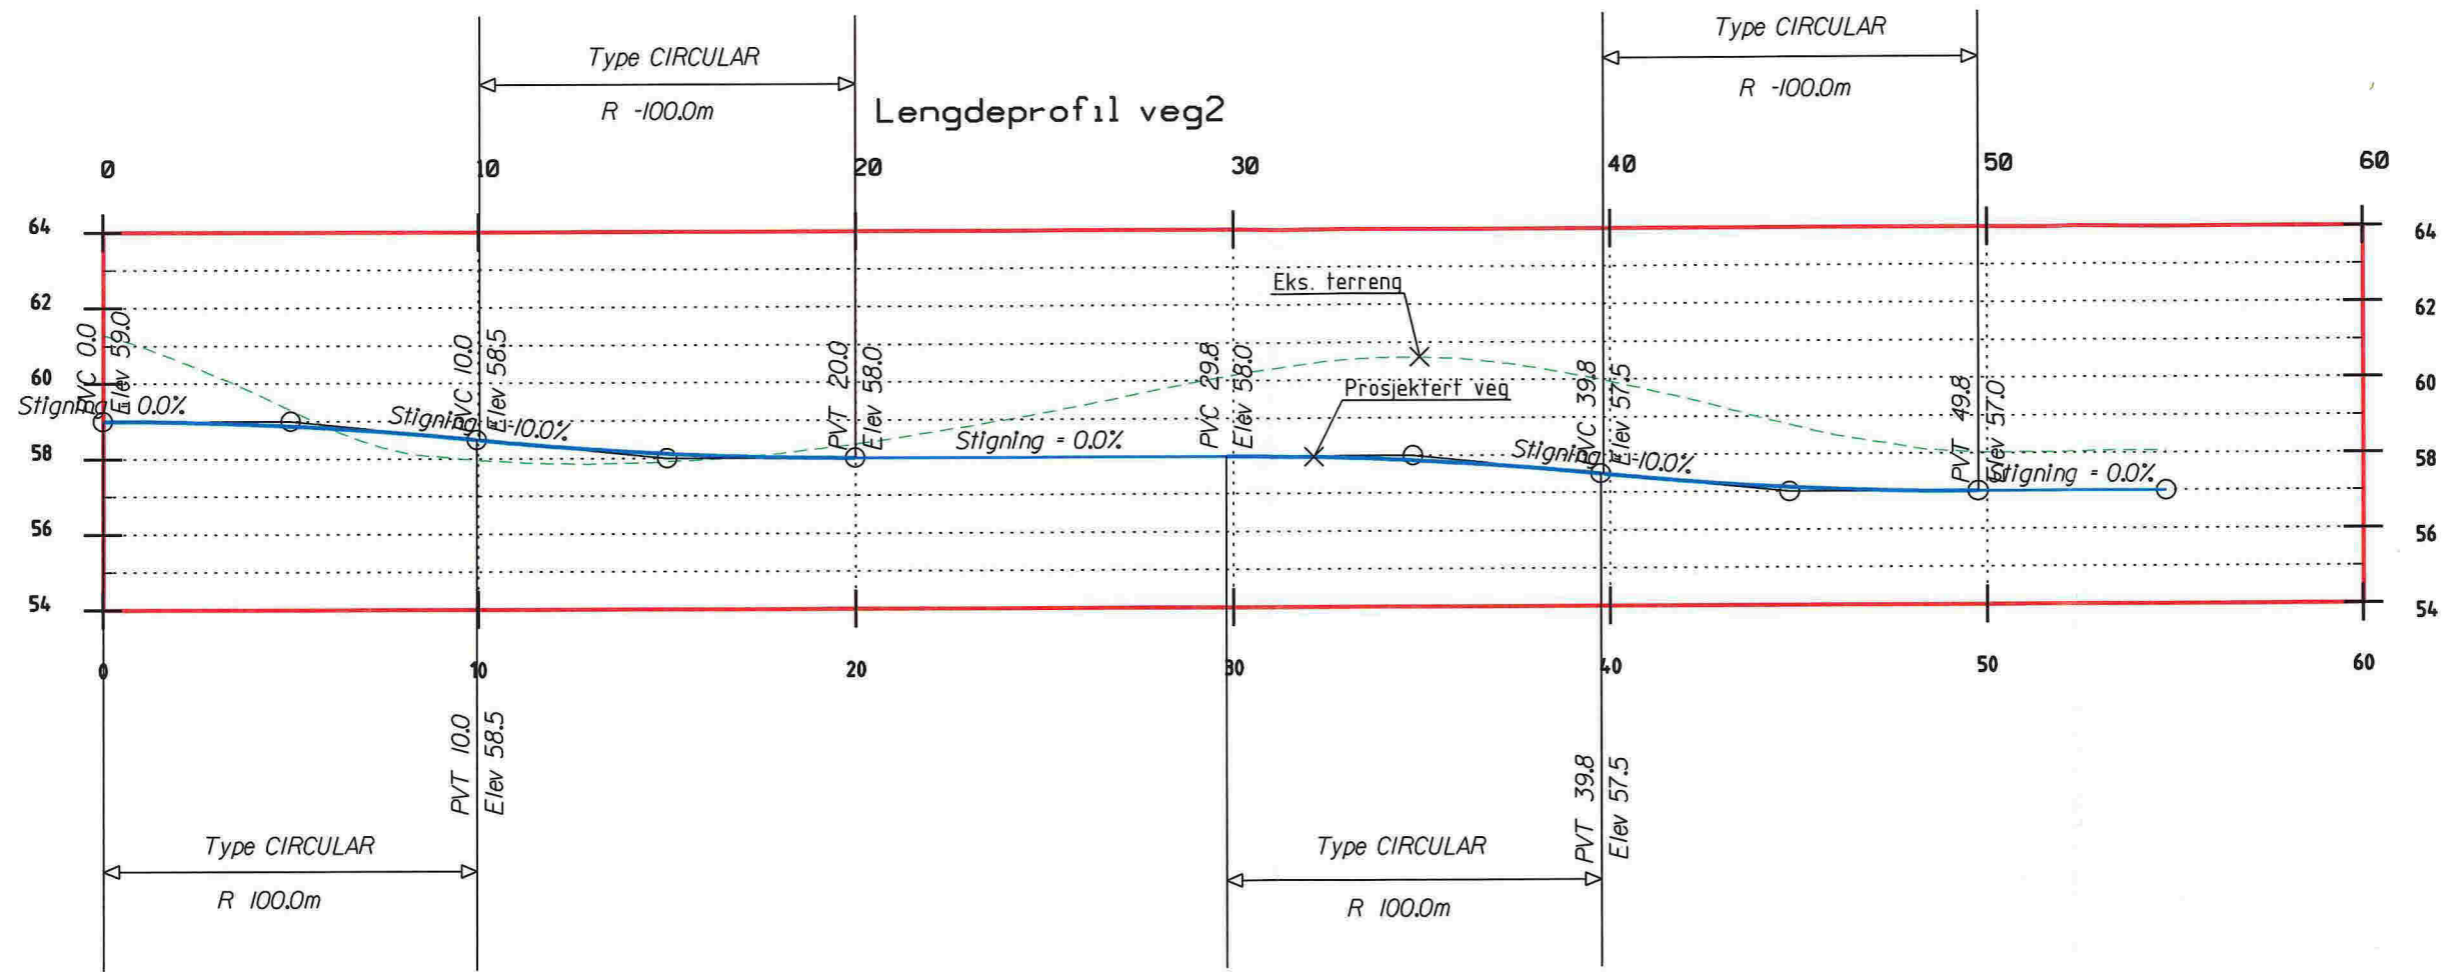

Revisjon	Date	Beskrivelse	Utført av	Godkjent
NHB BOLIG VEST AS				
LENGDEPROFIL ADKOMSVEG 2			Date	2017.02.09
GNR 9/ BNR 212, 213 OG 214 I MELAND.			Utarbeidet av	GOB
			Godkjent av	JP
			Målestokk	1:200, A3
			Abonnement	Z216033
			Tegningsnummer	004-4
			Revisjon	



Fjosangerv. 50C - 5059 Bergen
 Tlf. 5538 7870 Fax. 5538 7871
 bergen.anko.no - www.anko.no