

# SITUASJONSKART

Gnr/Bar: 50/3- teig ved sjøen  
Adresse: Øpsø  
Eigar/søkar: Vigleik Mikal Ypsøy  
Kvalitet: FKB-B



MELAND  
KOMMUNE




Målestokk: 1:1000  
Dato: 29.01.2016

Gjeldande plan: Kommuneplan  
Planformål: Naust- akt teig  
Vår referanse: Amg

— Gjerde  
- - - Usikker eigedomsgrense  
- - - Målt eigedomsgrense

■ Bolighus  
■ Andre bygg

Sign. ....

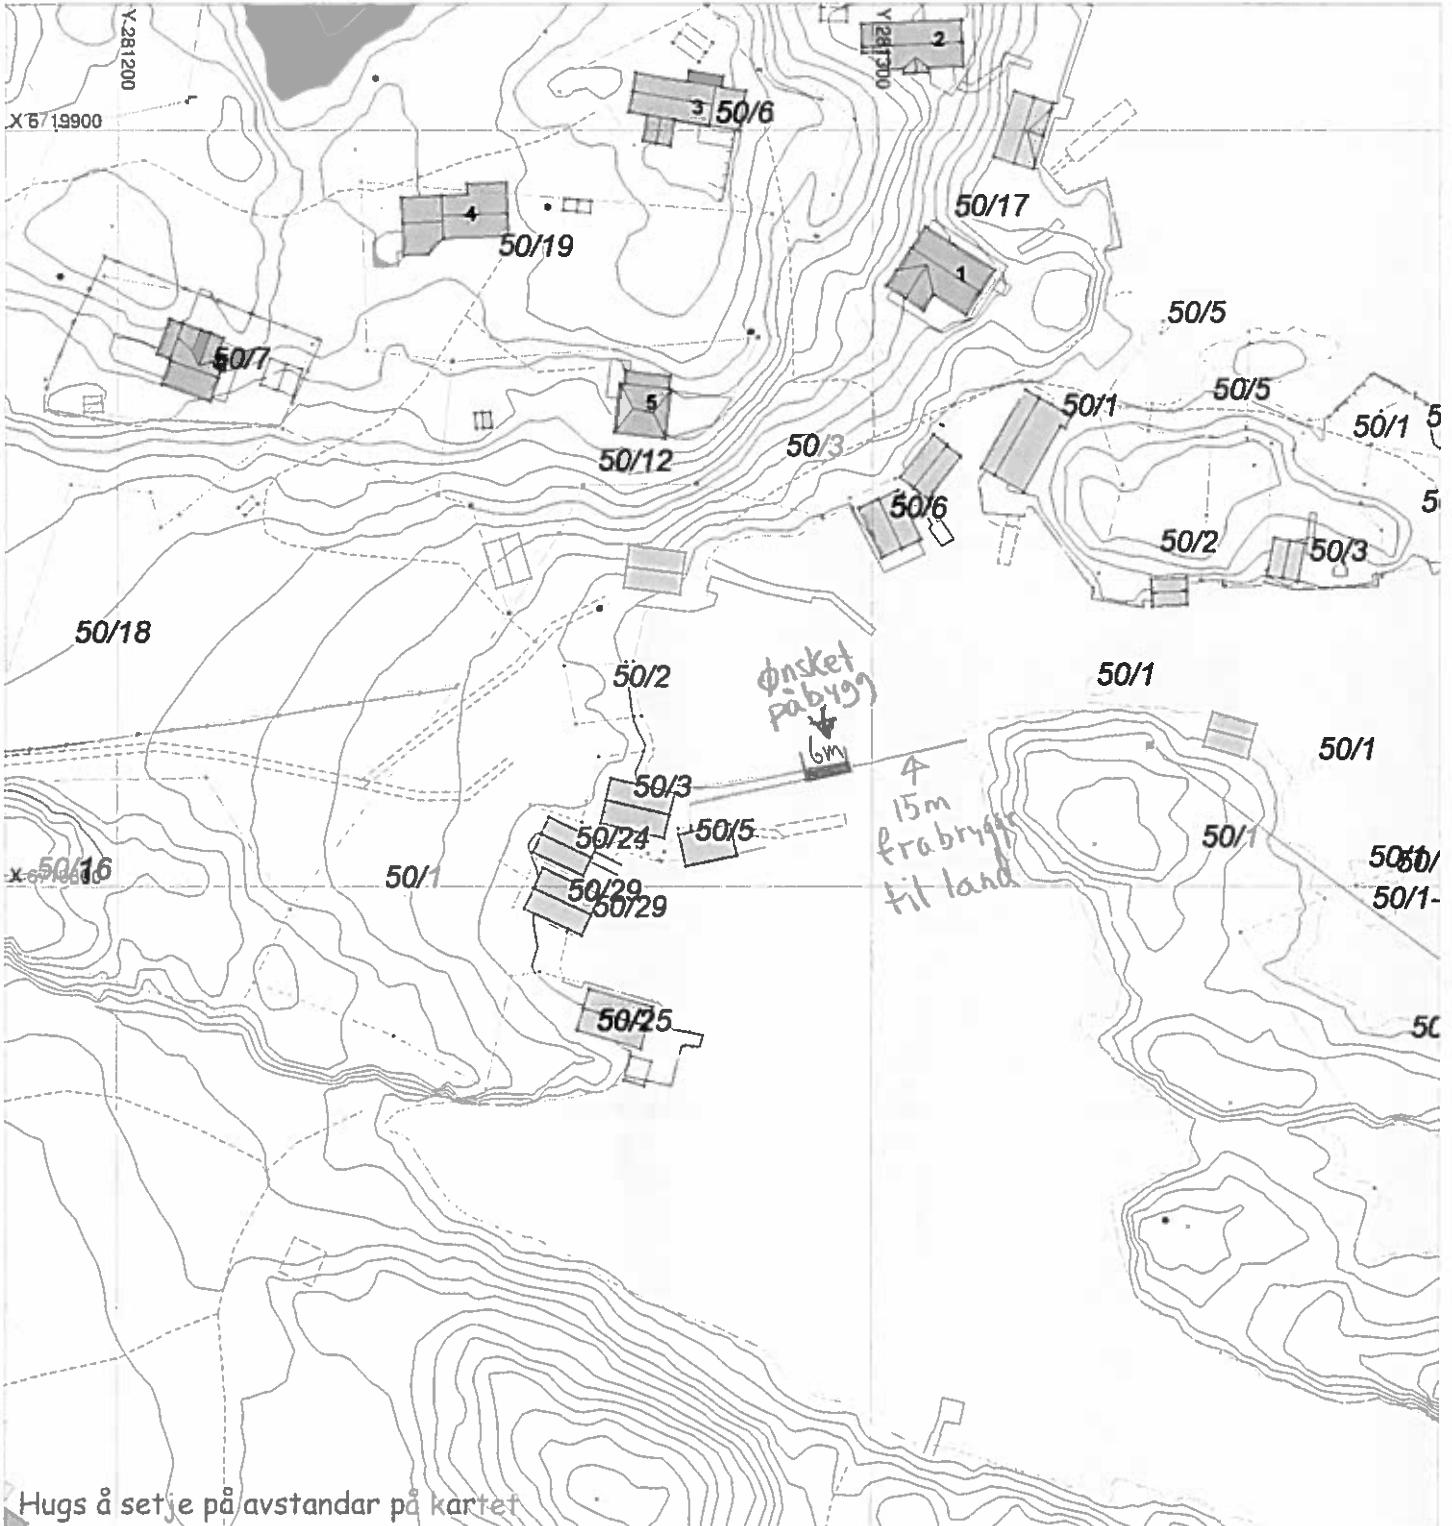

## SITUASJONSPLAN

■ Tiltak

Underskrift Situasjonsplan

Dato