

SITUASJONSKART

Gnr/Bnr: Gnr 1 Bnr 128-145

Adresse:

Eigar/søkar: Aage Børsheim

Kvalitet: FKB-B

Gjeldande plan: Kommuneplan

Planformål: Bebyggelse og anlegg

Vår referanse: HOK

Sign.




Målestokk: 1:500
Dato: 23.03.2017

MELAND
KOMMUNE



- Gjerde
- Usikker eigedomsgrense
- Målt eigedomsgrense
- Bolighus
- Andre bygg

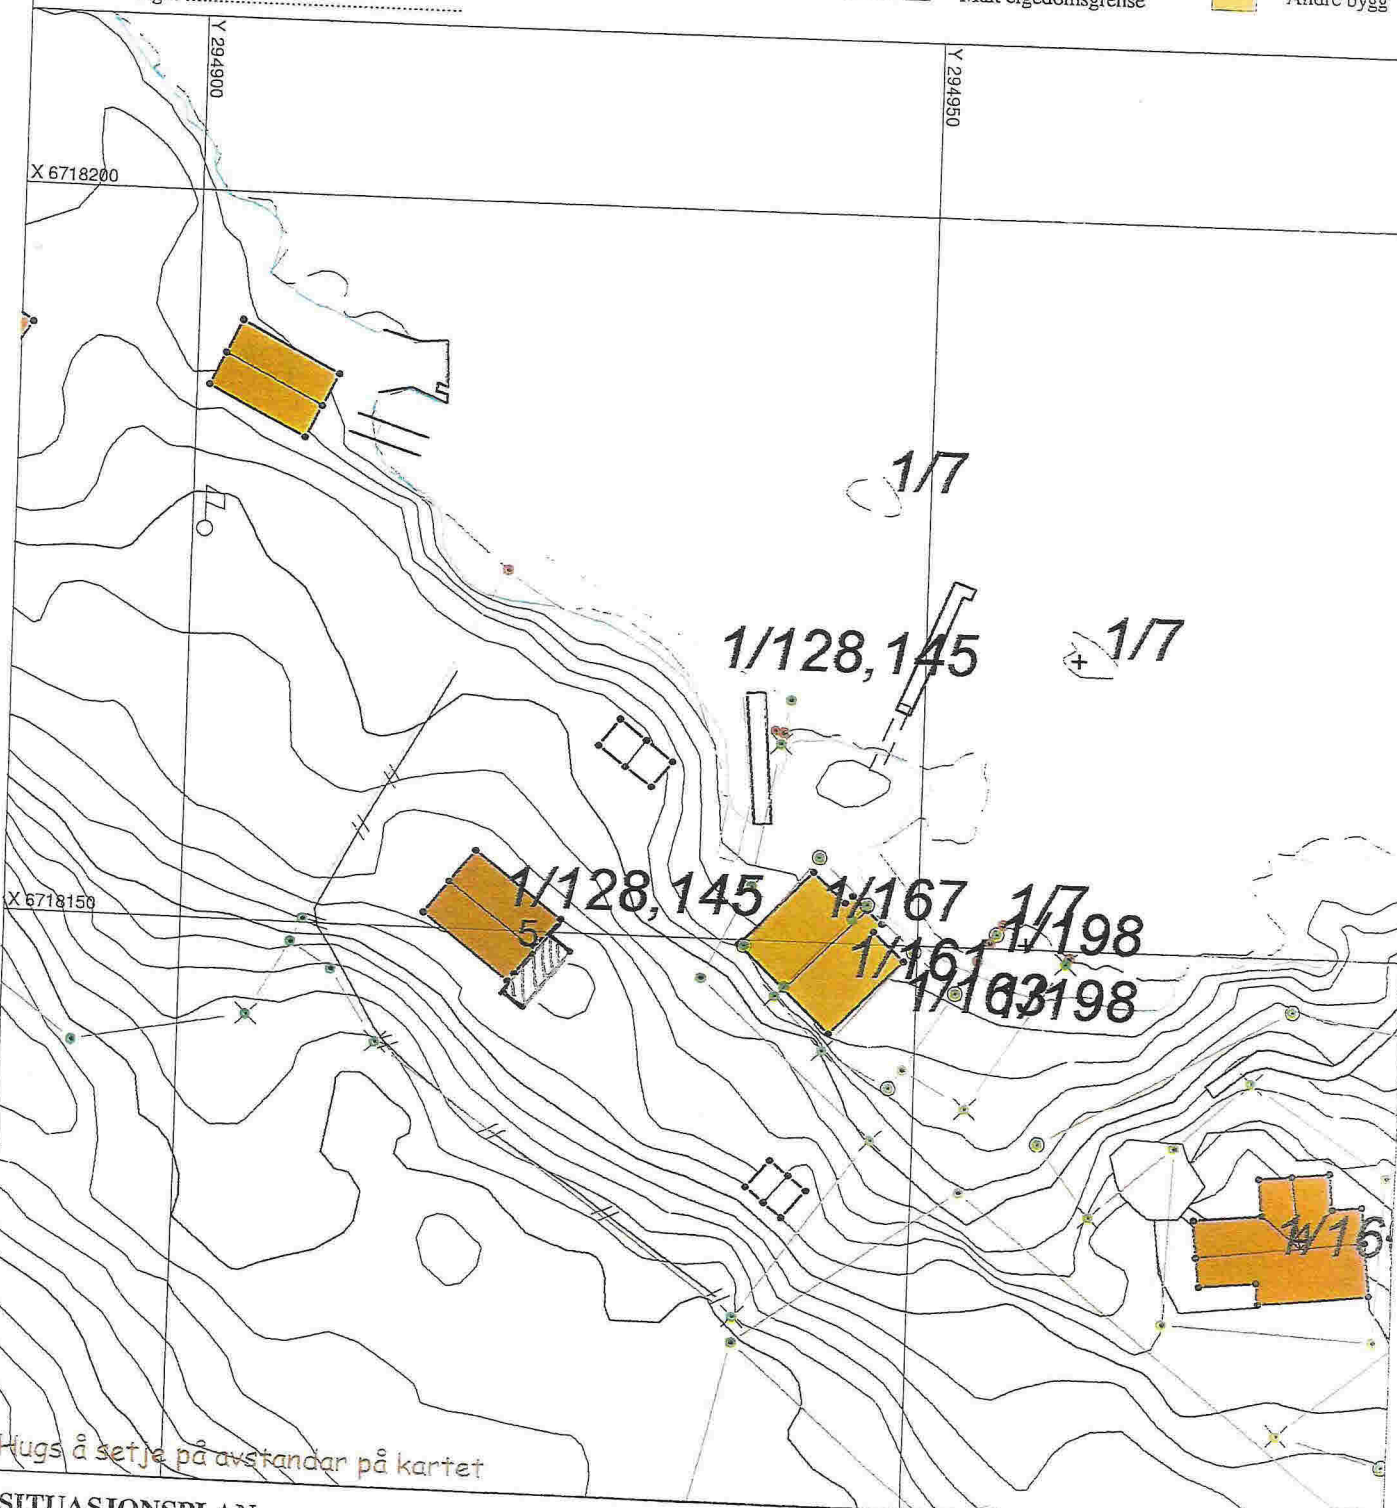

Hugs å setje på avstandar på kartet

SITUASJONSPLAN

Tiltak





VEDLEGG D 1-1

[Handwritten signature]
Underskrift Situasjonsplan

Dato

Skjeljevikane 5
Gnr 1 / Bnr. 128/145
Eksisterende utbygg / toalett
Fasade

Bergen 21.05.2017 M 1

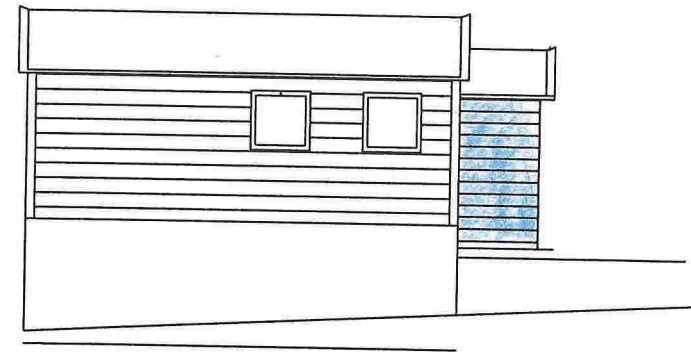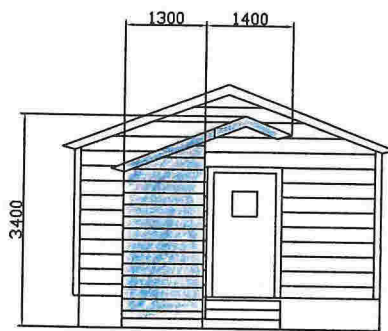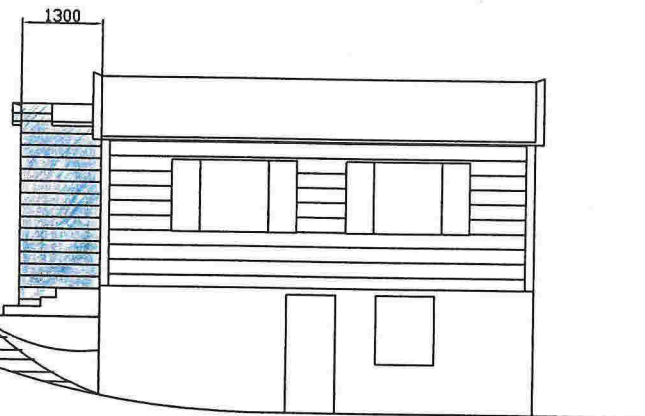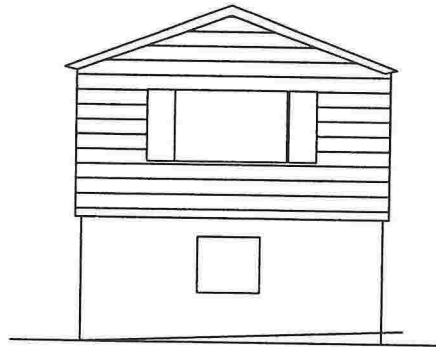

Skjeljevåke 5
G.nr 1 / B.nr. 128/145
Ny Inngang / toalett
Fasade
Bergen 21.05.2017 M :

