



Prosjektnr. 2016080	Revisjon nr. -
Type tegning Plan 1. Etasje - Bygg 1	

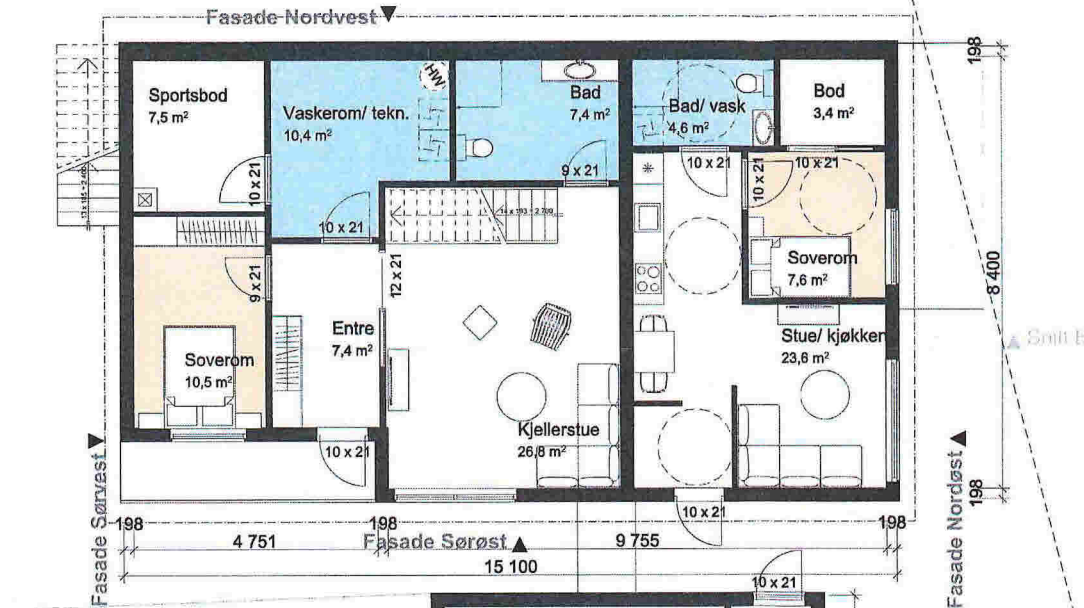

- BRA - 1.etg. (innv.)
116,2 m²
- BRA - utleieleil.
41,0 m²
- BYA - bolig
136,3 m²
- BRA - garasje
42,8 m²
- BYA - garasje
52,2 m²

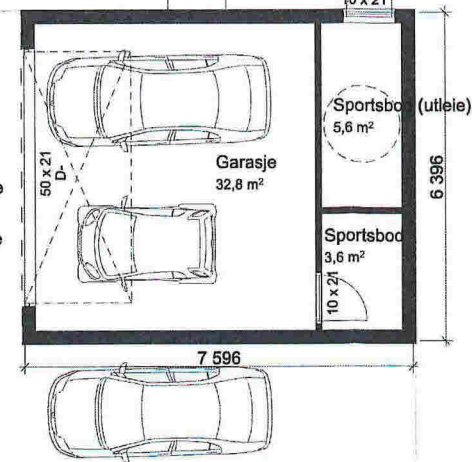

Bygg 1
1. etasje
1:100

E-1


Fase
SØKNADSTEGNINGER



ARKOCONSULT AS, Postboks 103, 5291 Valestrandfossen
Tel.: 56390003 - Fax.: 56191130 - Mob.: 93241511
Mail: post@arkoconsult.no - Org.nr. 997 089 782 MVA

Tiltakshaver Bolig & Eiendom	Sign. KFJ
Prosjekt Nye eneboliger	Date 27.03.17
23/106 Meland	Kontroll PKT
	Date 27.03.17
Tegningsnr.: 20716080A20-2	Målestokk 1:100
Type tegning: Plan 1. Etasje - Bygg 1	Format A3

I HENHOLD TIL LOWWERK ER DENNE TEGNINGEN ARKOCONSULT AS SIN EIENDOM. DENNE TEGNINGEN KAN IKKE BLI BRUKT, OFFENTLIGGJORT ELLER GIB VIDERE TIL TREDJEPART UTEN VÅRT SKRIFTLIGE SAMTYKKE. OVERTREDELSE AV DETTE KAN FØRE TIL SØKSMÅL. OBS! TEGNINGEN KAN PRINTES I FEIL SKALA. IKKE TA MÅL DIREKTE PÅ TEGNING. BRUK KUN OPPGITTE MÅL.

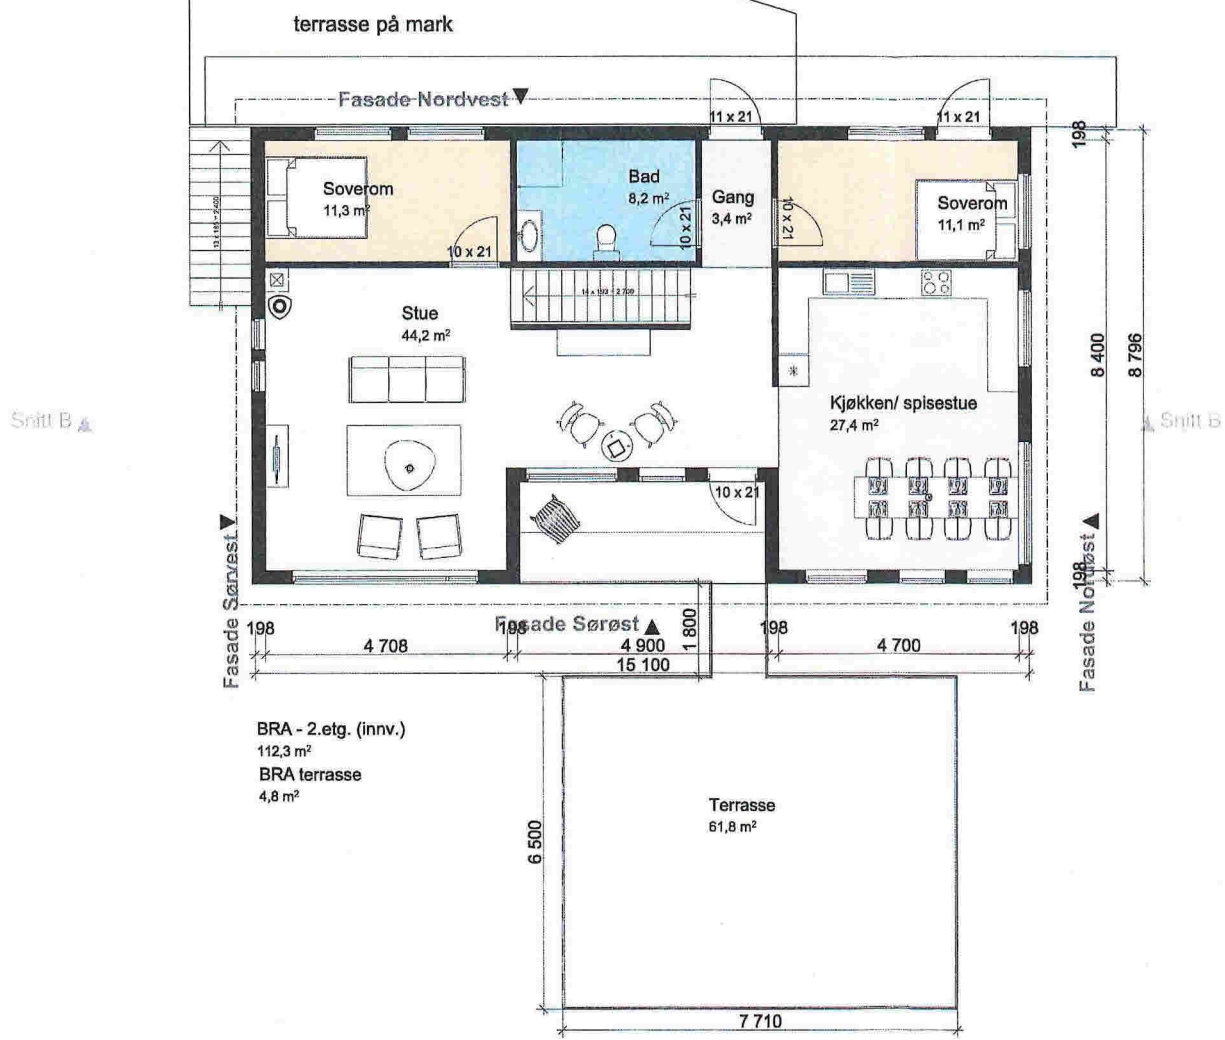

E-2

Fase
SØKNADSTEGNINGER

arkoconsult
 ARKOCONSULT AS, Postboks 103, 5291 Valestrandfossen
 Tel.: 56390003 - Fax.: 56191130 - Mob.: 93241511
 Mail: post@arkoconsult.no - Org.nr. 997 089 782 MVA

Tiltakshaver Bolig & Eiendom	Sign. KFJ Dato 27.03.17
Prosjekt Nye eneboliger	Kontroll PKT Dato 27.03.17
23/106 Meland	Målestokk 1:100
Tegningsnr.: 20716080A20-1	Format A3
Type tegning: Plan 2. Etasje - Bygg 1	

I HENHOLD TIL LOWVERK ER DENNE TEGNINGEN ARKOCONSULT AS SIN EIENDOM. DENNE TEGNINGEN KAN IKKE BLI BRUKT, OFFENTLIGGJORT ELLER GIS VIDERE TIL TREDJEPART UTEN VÅRT SKRIFTLIGE SAMTYKKE. OVERTREDELSE AV DETTE KAN FØRE TIL SØKSMÅL. OBS! TEGNINGEN KAN PRINTES I FEIL SKALA. IKKE TA MÅL DIREKTE PÅ TEGNING. BRUK KUN OPPGITTE MÅL.