

SITUASJONSKART

Gnr/Bnr: 23/106
 Adresse:
 Eigar/søkar: Gaard Eiendomsutvikling AS

Kvalitet: FKB-B

Gjeldande plan: Reguleringsplan
 Planformål: Bustad

Vår referanse: PAS

Sign.




Målestokk: 1:500
 Dato: 15.03.2017

MELAND
 KOMMUNE



- Gjerde
- Usikker eigedomsgrense
- Målt eigedomsgrense
- Bolighus
- Andre bygg

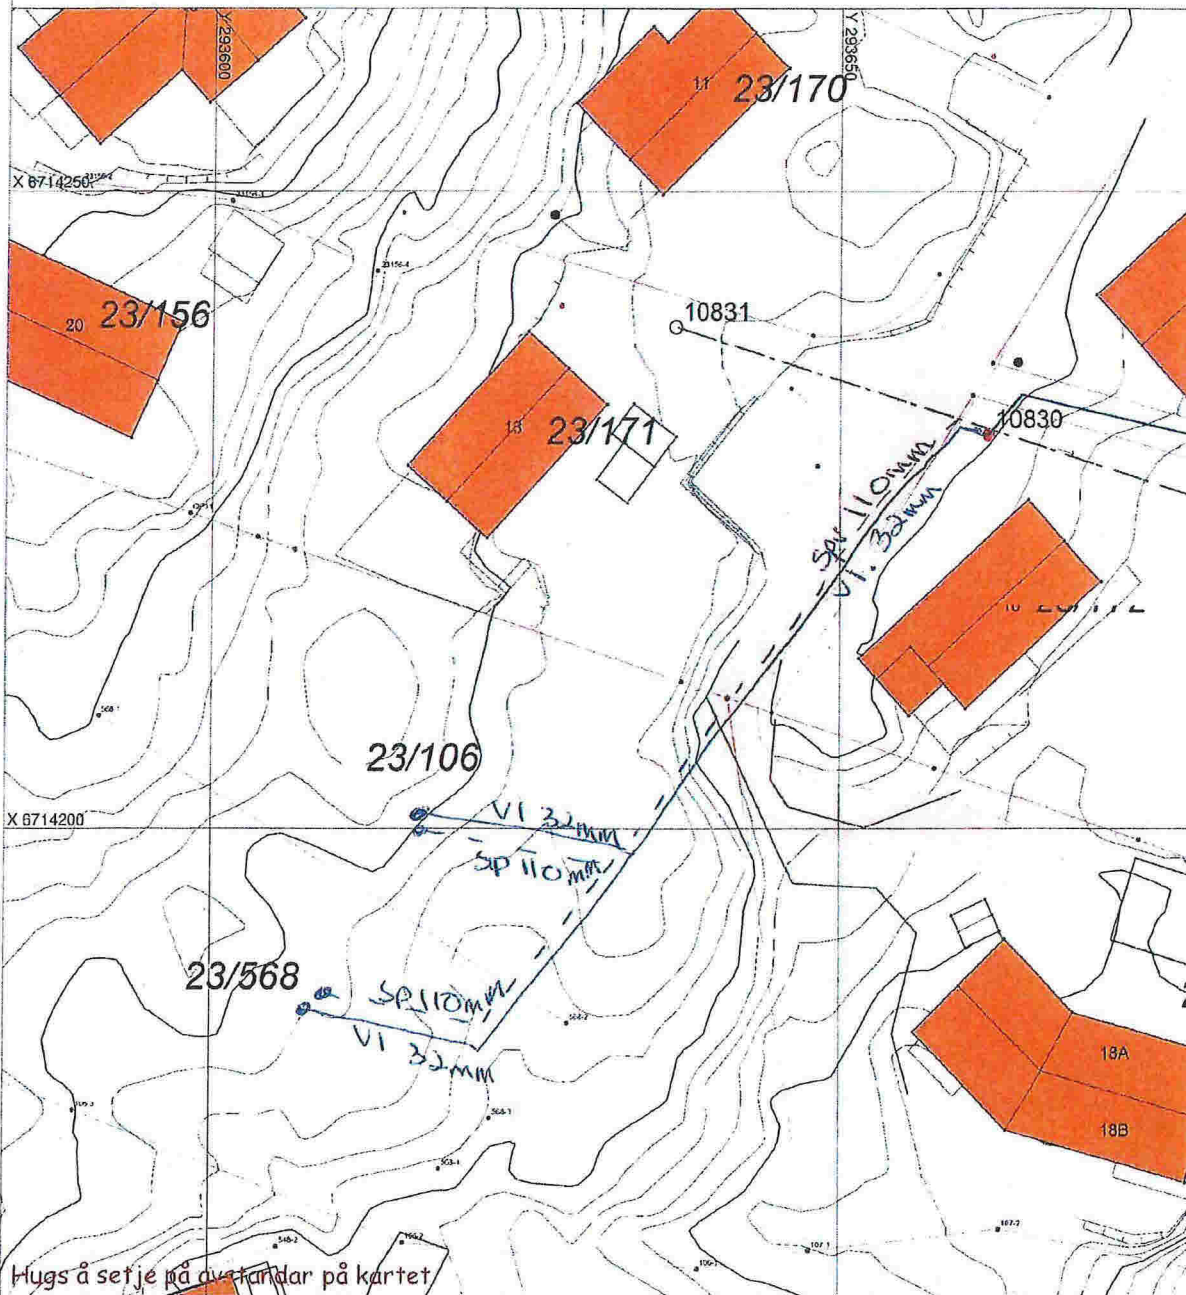

Hugs å setje på avstøandar på kartet

SITUASJONSPLAN

Tiltak

Heidi Heland 10/5-17

Underskrift Situasjonsplan Dato



Fase
SØKNADSTEGNINGER



ARKOCONSULT AS, Postboks 103, 5291 Valeslandsfossen
Tstl. 56390003 - Fax: 56191130 - Mob.: 93241511
Mail: post@arkoconsult.no - Org.nr. 997 089 782 MVA

Tilaksnavn

Bolig & Eiendom

Prosjekt

Nye eneboliger

23/106

Meland

Tegningsnr.

20716080A10-1

Type tegning

Situasjonsplan

BRA TOTALT (over)

228,5 m²

BVA

138,3 m²

Sign.

KFJ

Dato

31.05.16

Kontroll

PKT

Dato

31.05.16

Målestokk


1:500

Format

A3


THEIHOLO TIL LOVERER ER DENNE TEIINGEN ARKOCONSULT AS SIN EIENDOM. DENNE TEIINGEN KAN IKKE BLI BRUKT OFFENTLIGGJØRT ELLER GIB VIDERE TIL TREDJEPART UTEI VÅRT SKAPTELE SAMTYKKE. OVERTREDELSE AV DETTE KAN FØRE TIL SØKSVAL. GIB TEIINGEN IKKE PÅ TRYKK. IKKE TA ILL DREKKE PÅ TEIINGEN. SKAL 4-6,4 OPPGITTE MÅL.

Prosjektnr. 2016080	Risikovnr. #
Type tegning Plan 2. Etasje	

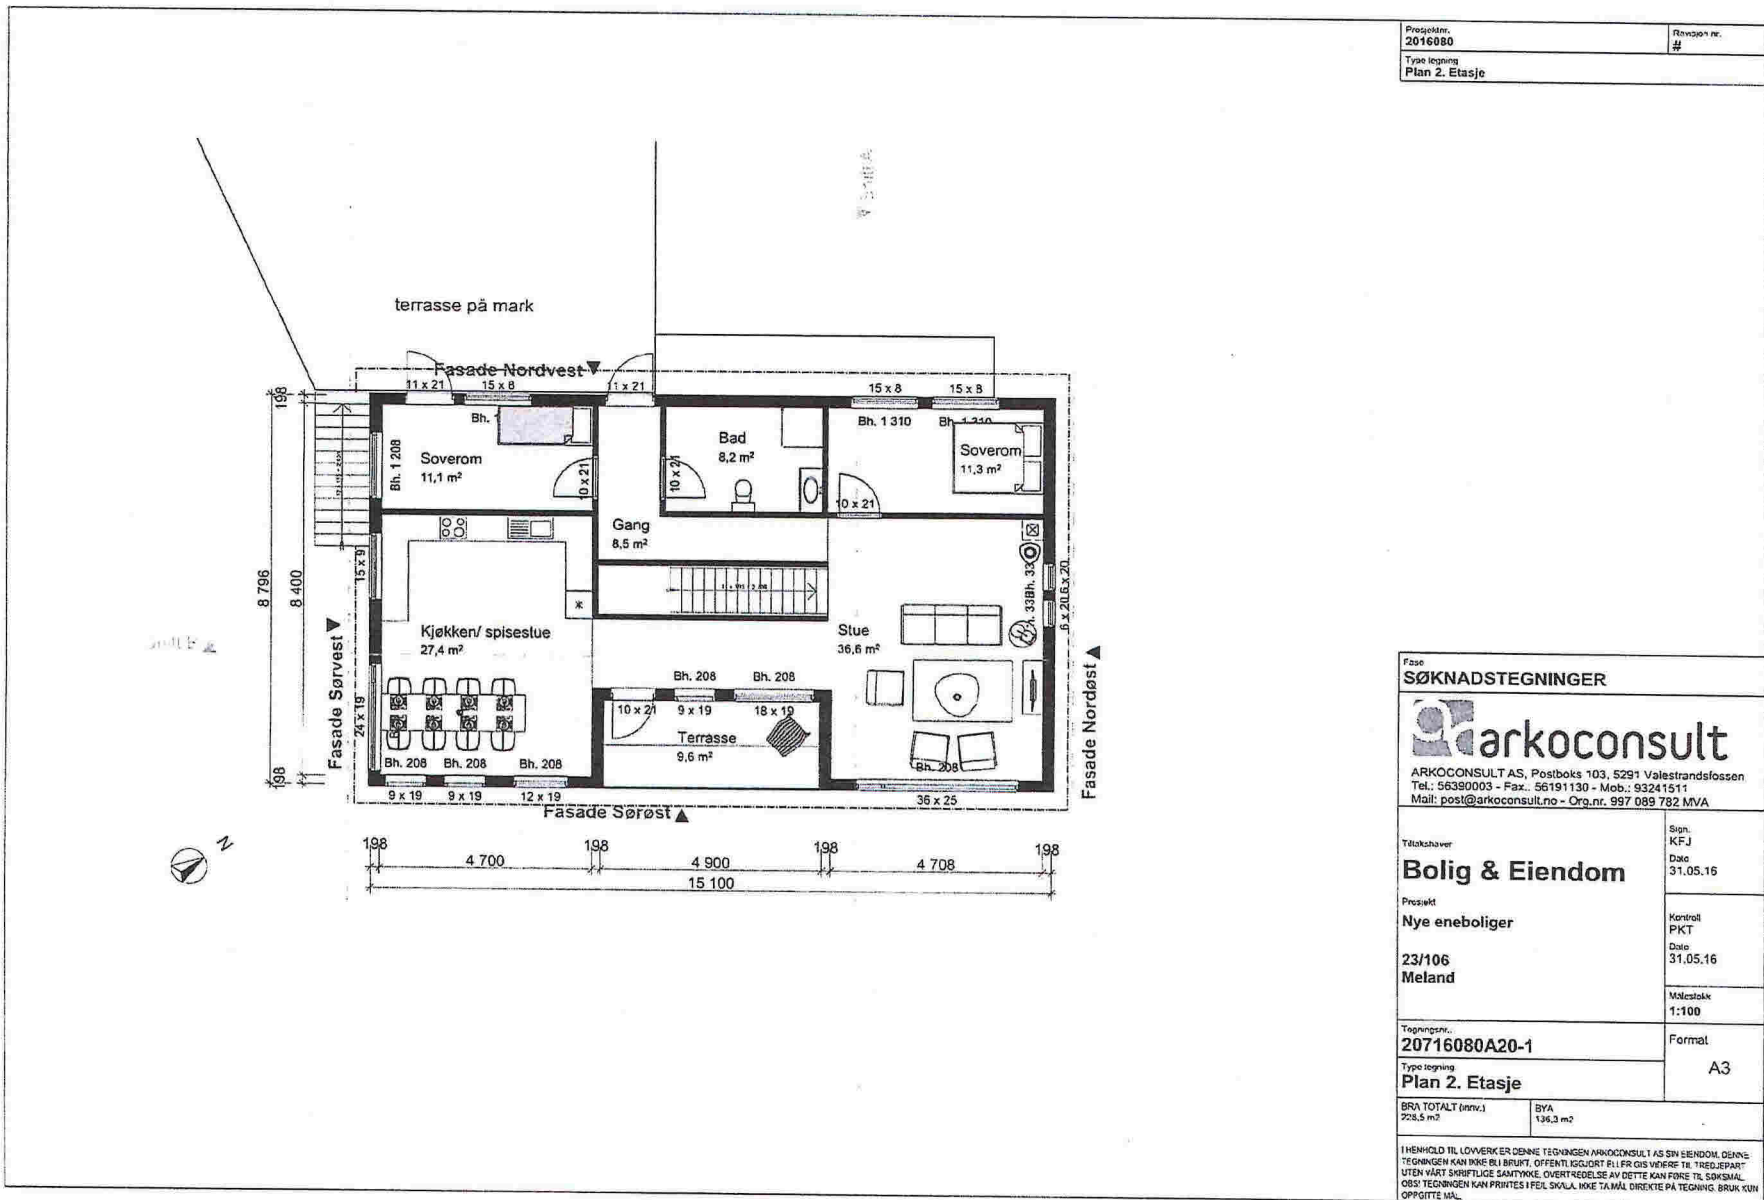

Fase SØKNADSTEGNINGER	
 ARKOCONSULT AS, Postboks 103, 5291 Valestrandfossen Tel.: 56390003 - Fax.: 56191130 - Mob.: 93241511 Mail: post@arkoconsult.no - Org.nr. 997 089 782 MVA	
Tiltskriver Bolig & Eiendom	Sign. K.F.J. Date 31.05.16
Prosjekt Nye eneboliger	Kontroll PKT Date 31.05.16
23/106 Meland	Målestokk 1:100
Tegningsnr. 20716080A20-1	Format A3
Type tegning Plan 2. Etasje	
BRA TOTALT (mrv.) 228,5 m²	BVA 136,3 m²
<small>I HENHOLD TIL LOVVERKER DENNE TEIENINGEN ARKOCONSULT AS SIN EIENDOM. DENNE TEIENINGEN KAN IKKE BLI BRUKT, OFENTLIGGJORT ELI FR GRS VHERFE TE TREDJEPART UTEN HART SKRIFTLIGE SAMTYKKE. OVERTIKDELSE AV DETTE KAN FØRSE TIL SOKSIAL OBS! TEIENINGEN KAN PRINTES I FELI SKALA, IKKE TAMMÅ DIREKTE PÅ TEIENING. BRUK KUN OPPGITTE MÅL.</small>	

Prosjektnr. 2016080	Revisjon nr. #
Type tegning Plan 1. Etasje	

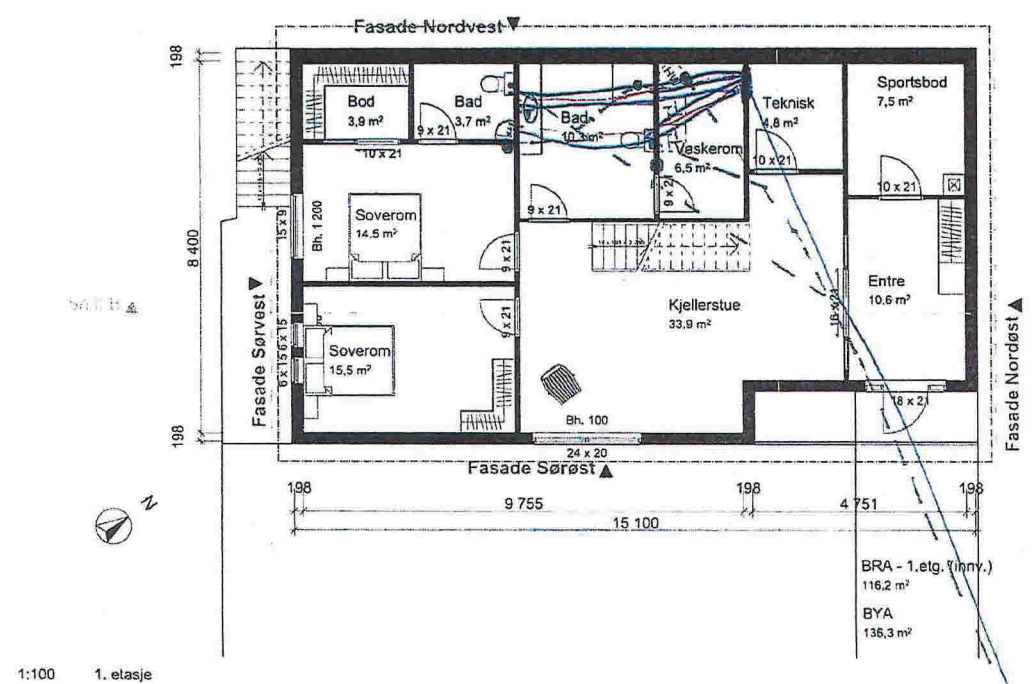

BRA - 1.etg. (innv.)
116,2 m²
BYA
136,3 m²

Fase SØKNADSTEGNINGER	
<p>ARKOCONSULT AS, Postboks 103, 5291 Valestrandfossen Tel.: 56390003 - Fax.: 56191130 - Mob.: 93241511 Mail: post@arkoconsult.no - Org.nr. 997 089 782 MVA</p>	
Tilskriver Bolig & Eiendom	Sign. K/FJ Date 31.05.16
Prosjekt Nye eneboliger	Kontroll PKT Date 31.05.16
23/106 Meland	Målestokk 1:100
Tegningsnr. 20716080A20-2	Format A3
Type tegning Plan 1. Etasje	
BRA TOTALT (innv.) 226,5 m ²	BYA 136,3 m ²
<small> I HENHOLD TIL LOWVERK ER DENNE TEIINGEN ARKOCONSULT AS SIN EIENDOM. DENNE TEIINGEN KAN VIKKE BLI BRUKT OFFENTLIGGJORT ELLER DIS VIKERT IL TRIDDEPART UTEN VART SKRIFTLIGE SAMTYKKE. OVERTNEDELSE AV DETTE KAN FØRE TIL SAKSVAL. OBS! TEIINGEN KAN PRINTES I FEL, SKALA, IKKE TA MAL DIREKTE PÅ TEIING. BRUK <UN OPPGITTE MAL. </small>	