

SITUASJONSKART

Gnr/Bnr: 52/57
 Adresse: Kårbo 97
 Eigar/søkar: Eknes/Jetmundsen

Kvalitet: FKB-B

Gjeldande plan: Kommuneplan
 Planformål: Hytteområde

Vår referanse: PAS

Sign:




Målestokk: 1:1000
 Dato: 31.05.2017

MELAND
 KOMMUNE



- Gjerde
- Usikker eigedomsgrense
- Målt eigedomsgrense
- Bolighus
- Andre bygg

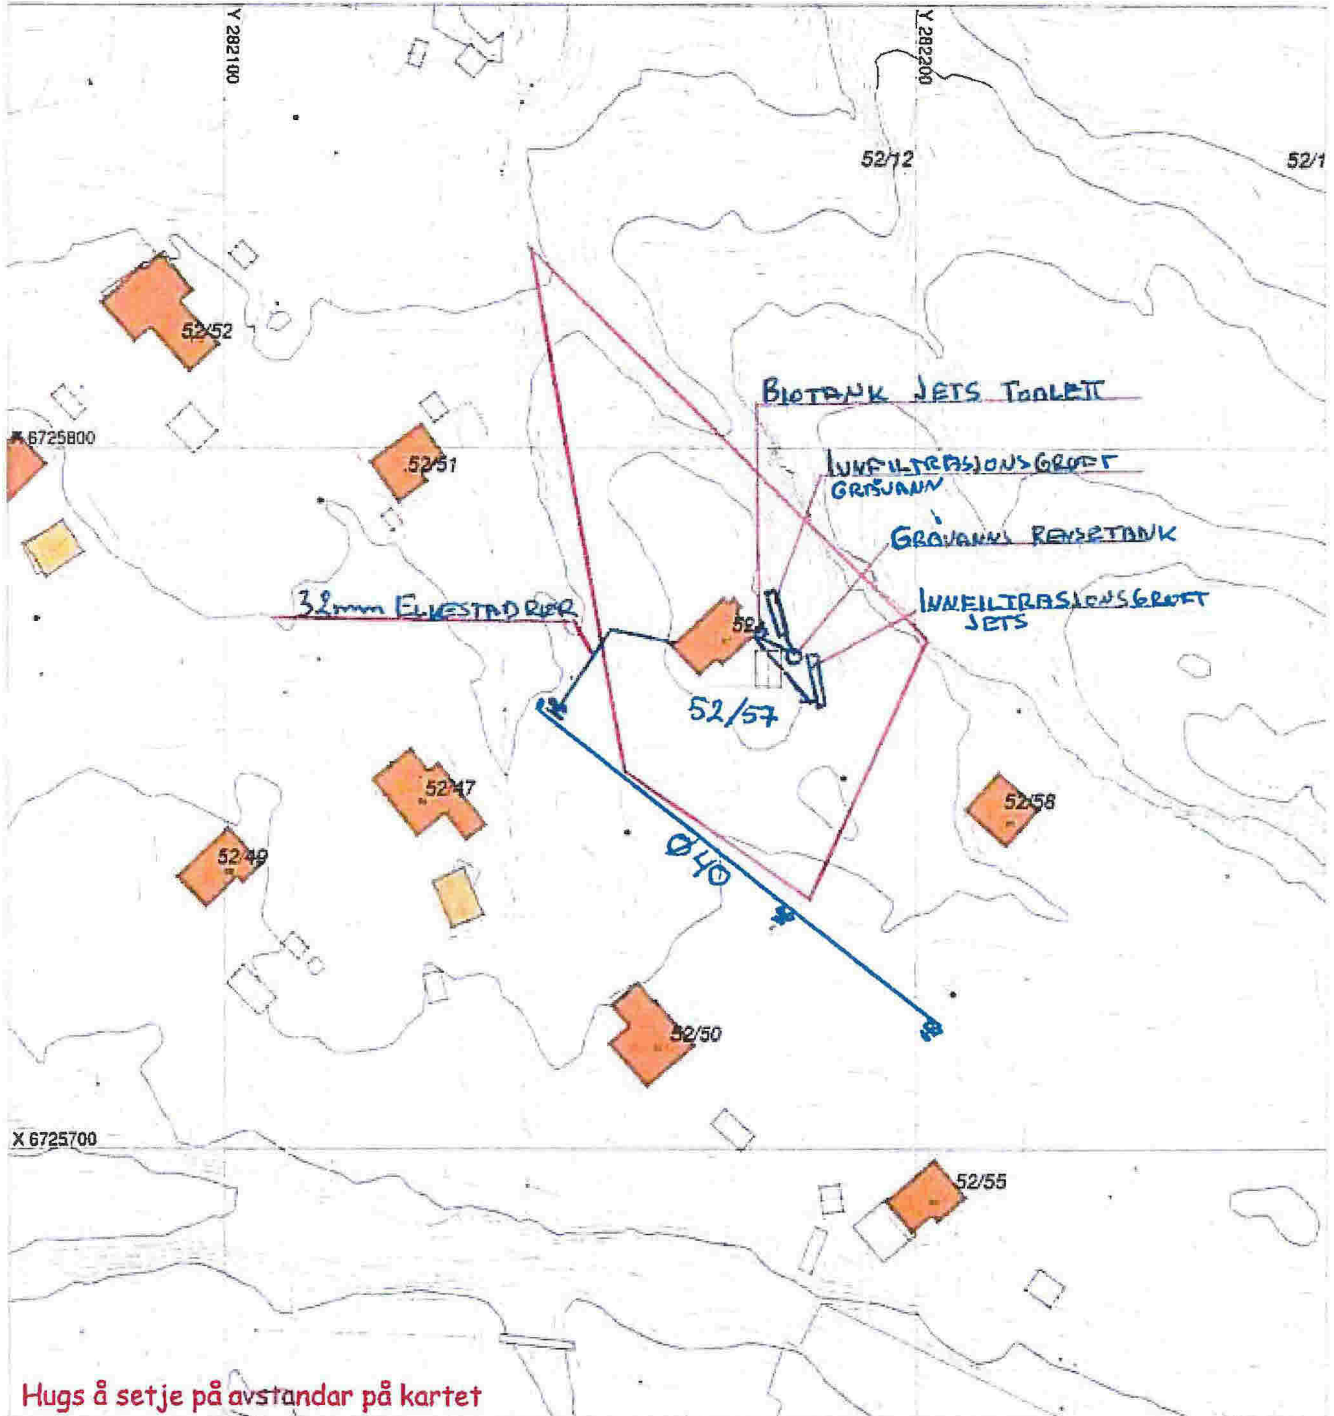

Hugs å setje på avstandar på kartet

SITUASJONSPLAN

Tiltak

Underskrift Situasjonsplan _____ Dato _____