

E1

MERKNADER:

Forbehold: Det tas forbehold om mulig nedfaret himling pga tekniske føringer. Arealer er beregnet ut fra tegning og er oppgitt i hht. NS3940.
 Tekniske forhold i bygningsmessig utførelse kan påvirke arealer og høyder i mindre grad.

Arealberegninger i hht. NS 3940	Bruksareal BRA i m ²		
	Pr etasje	Åpent overbygd areal og carport	Sum BRA
U. etg. plan	93.8	12.1	105.9
1. etg. plan	99.1	0.0	99.1
SUM :	192.9	12.1	205.0
BYA :	125.3	0.0	125.3

Rev	Dato	Tekst	Tegn.	Kontr.
2	01.06.17	Senket takvinkel	Hilde	
1	27.01.17	Div endringer	Hilde	

Dato:	Arkitekt:	Index:
25.01.17	NHB/HR	


Tegn.: Hilde
 Forhandler: 

Tiltakshaver: NHB Bolig Vest AS
 Gnr: Bnr:


Type	Prosjekt nr.
Enebolig Hjertås	17010

Norske Hus
 BOLIGSYSTEMAS
 STIKLESTADVEIEN 3, 7041 TRONDHEIM
 tel.: 73874650, fax.: 73874659, www.nhb.no


PLAN OG SNITT		
Målestokk	Tegnings nr.	Index
1: 100		

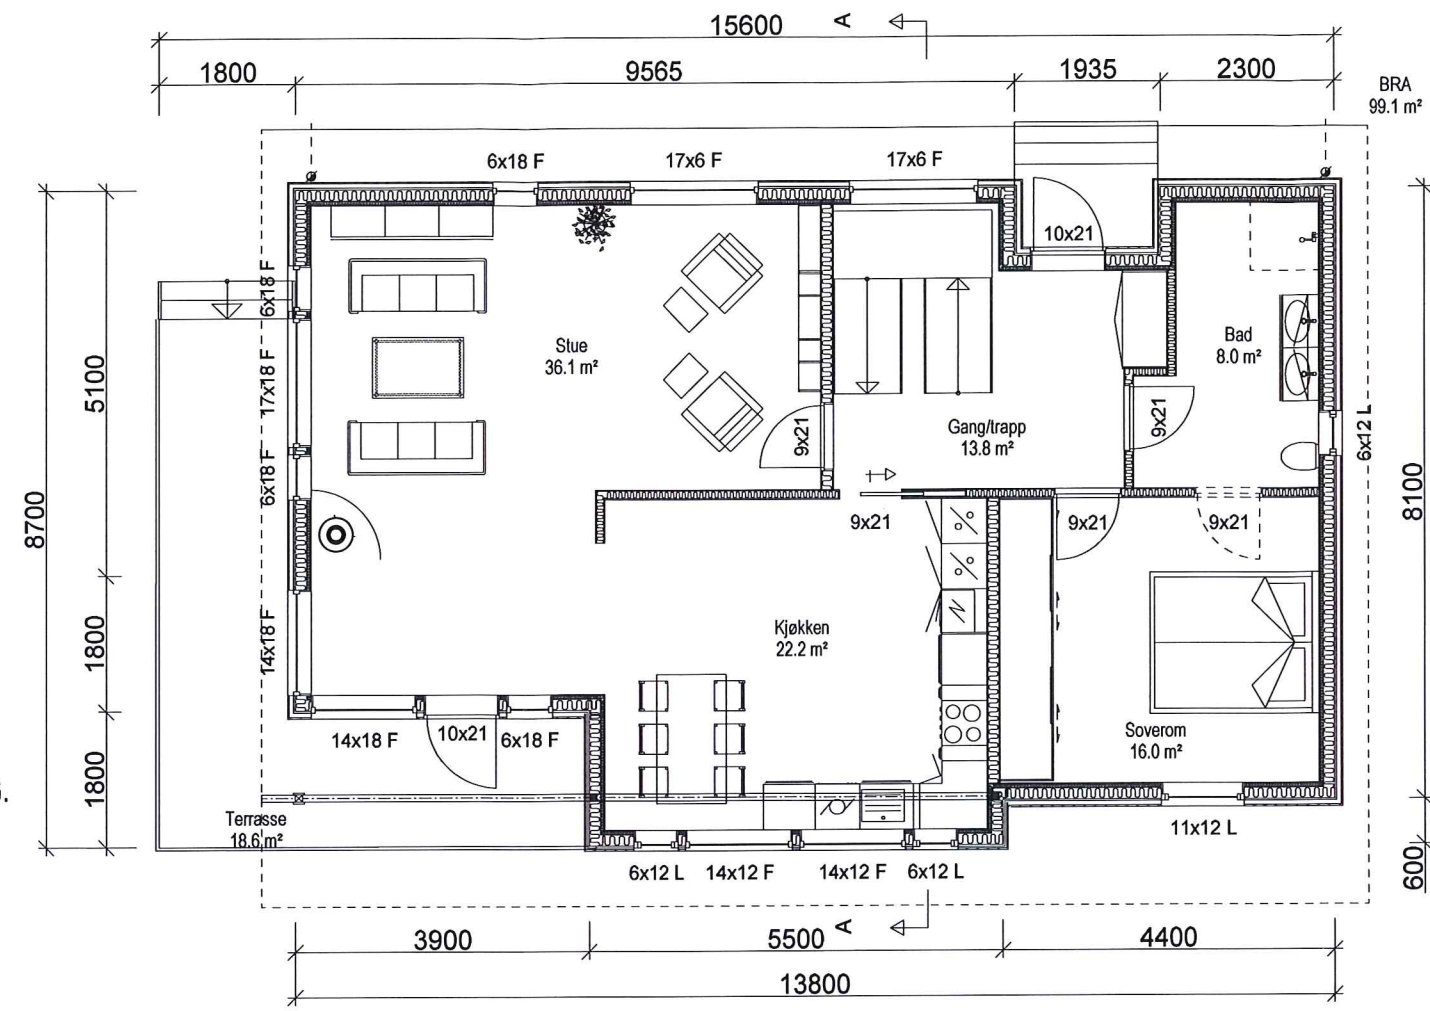


PLAN 1 ETG.

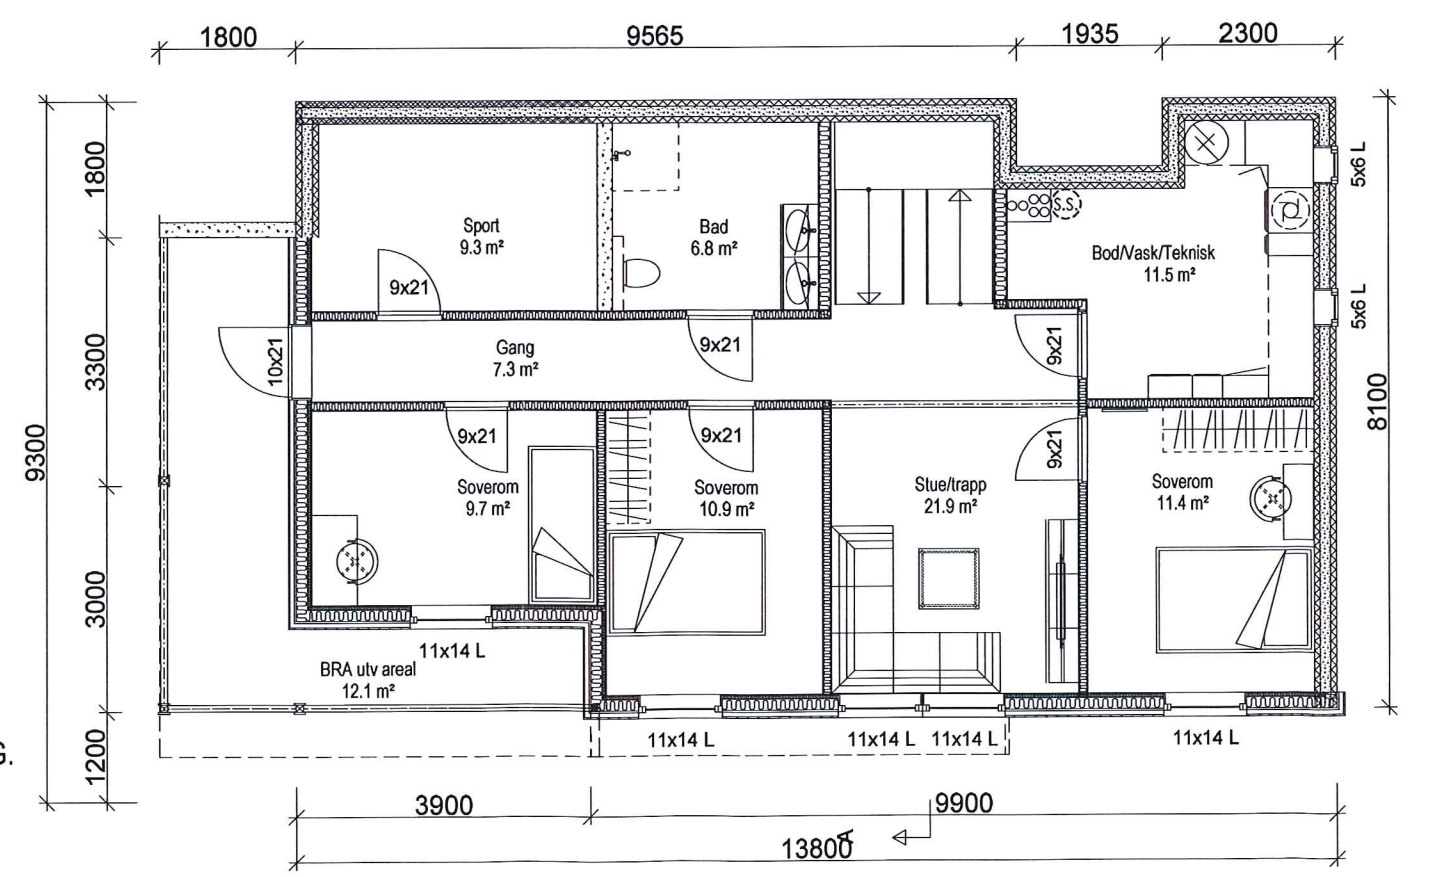


PLAN U ETG.

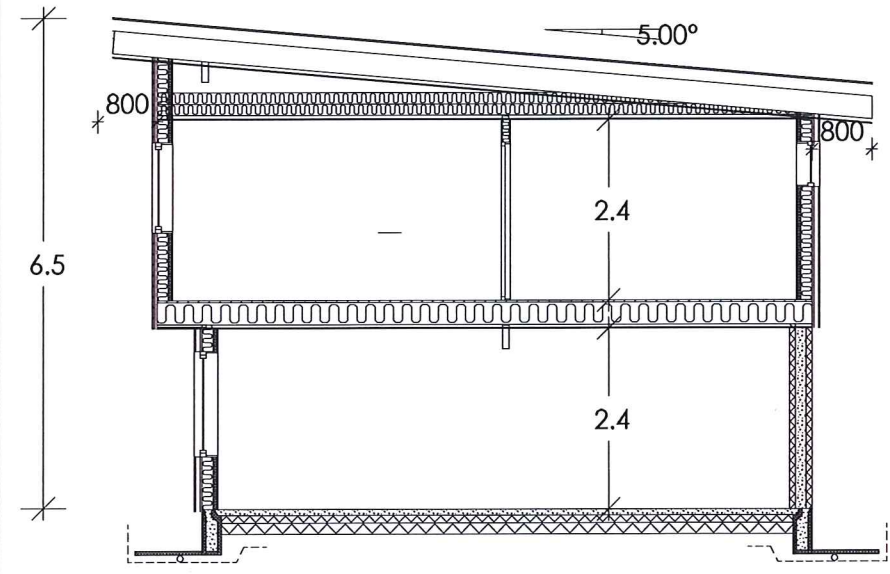


SNITT A-A

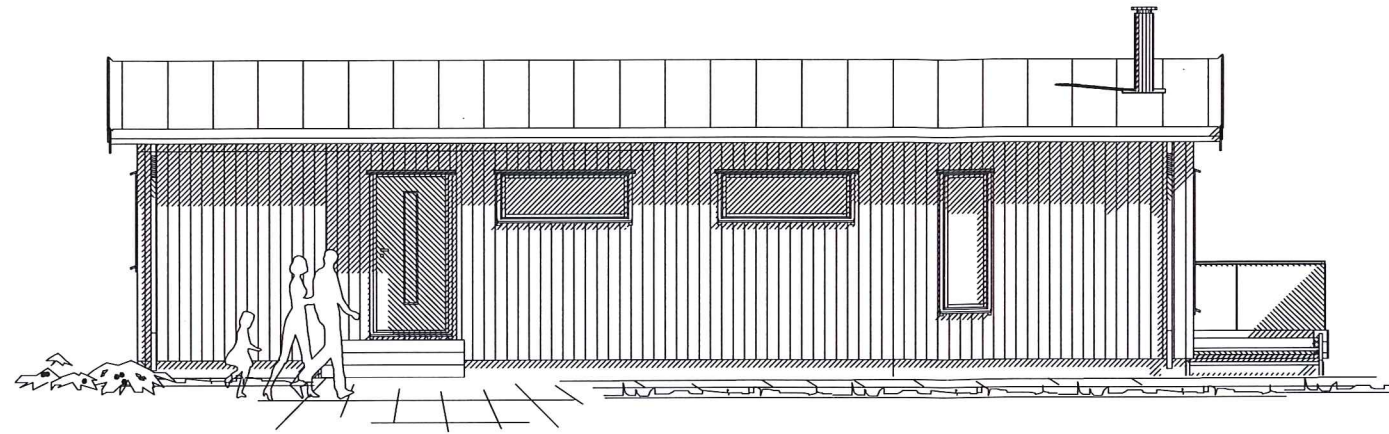

FASADE NORD

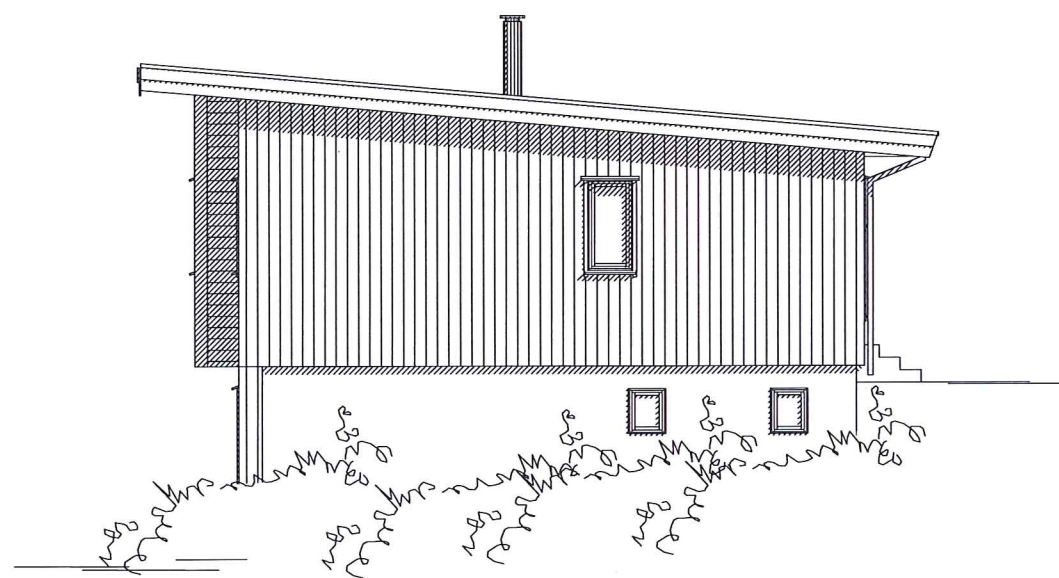

FASADE ØST

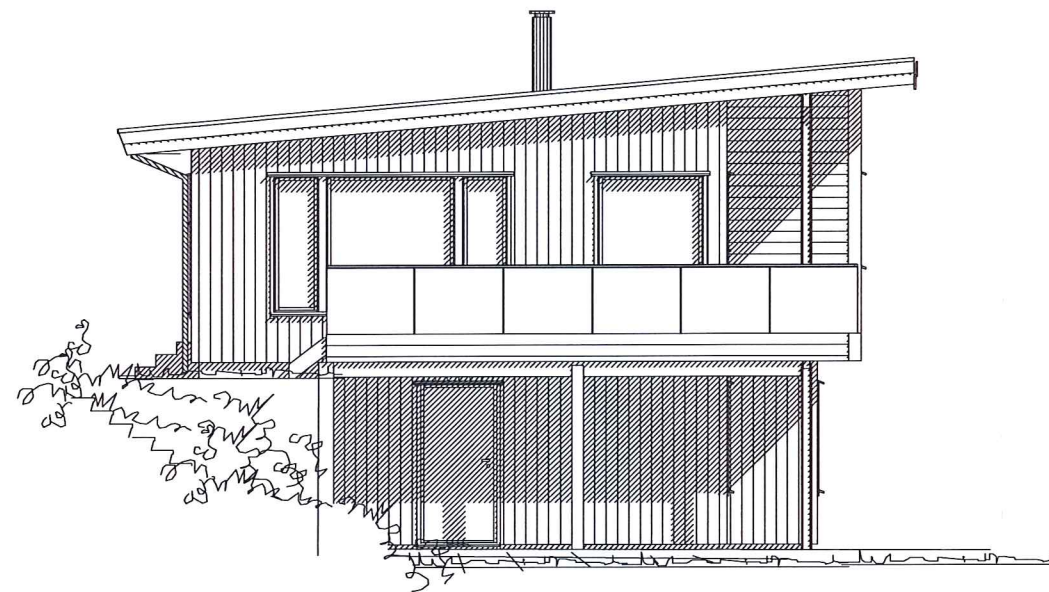

FASADE VEST



FASADE SØR

MERKNADER:

E2

Forbehold: Det tas forbehold om mulig nedforet himling pga tekniske føringer. Arealer er beregnet ut fra tegning og er oppgitt i hht. NS3940.
 Tekniske forhold i bygningsmessig utførelse kan påvirke arealer og høyder i mindre grad.

Rev	Dato	Tekst	Tegn.	Kontr.
2	01.06.17	Senket takvinkel	Hilde	
1	27.01.17	Div endringer	Hilde	

Dato:	Arkitekt:	Index
25.01.17	NHB/HR	
Tegn.:		

Hilde
 Forhandler: 

Tiltakshaver:
 NHB Bolig Vest AS

Gnr: Bnr:

Type	Prosjekt nr.
Enebolig Hjertås	17010


 BOLIGSYSTEMAS
 STIKLESTADVEIEN 3, 7041 TRONDHEIM
 tel.: 73874650, fax.: 73874659, www.nhb.no

FASADER		
Målestokk	Tegnings nr.	Index
1: 100		