

**SITUASJONSKART**

Gnr/Bnr: 52/64  
 Adresse: Kårbø 76  
 Eigar/spkar: Haakon Johnsen og Patricia Koech

Kvalitet: FKB-B

Gjeldande plan: Kommuneplan  
 Planformål: Hytteområde

Vår referanse: PAS

Sign. ....

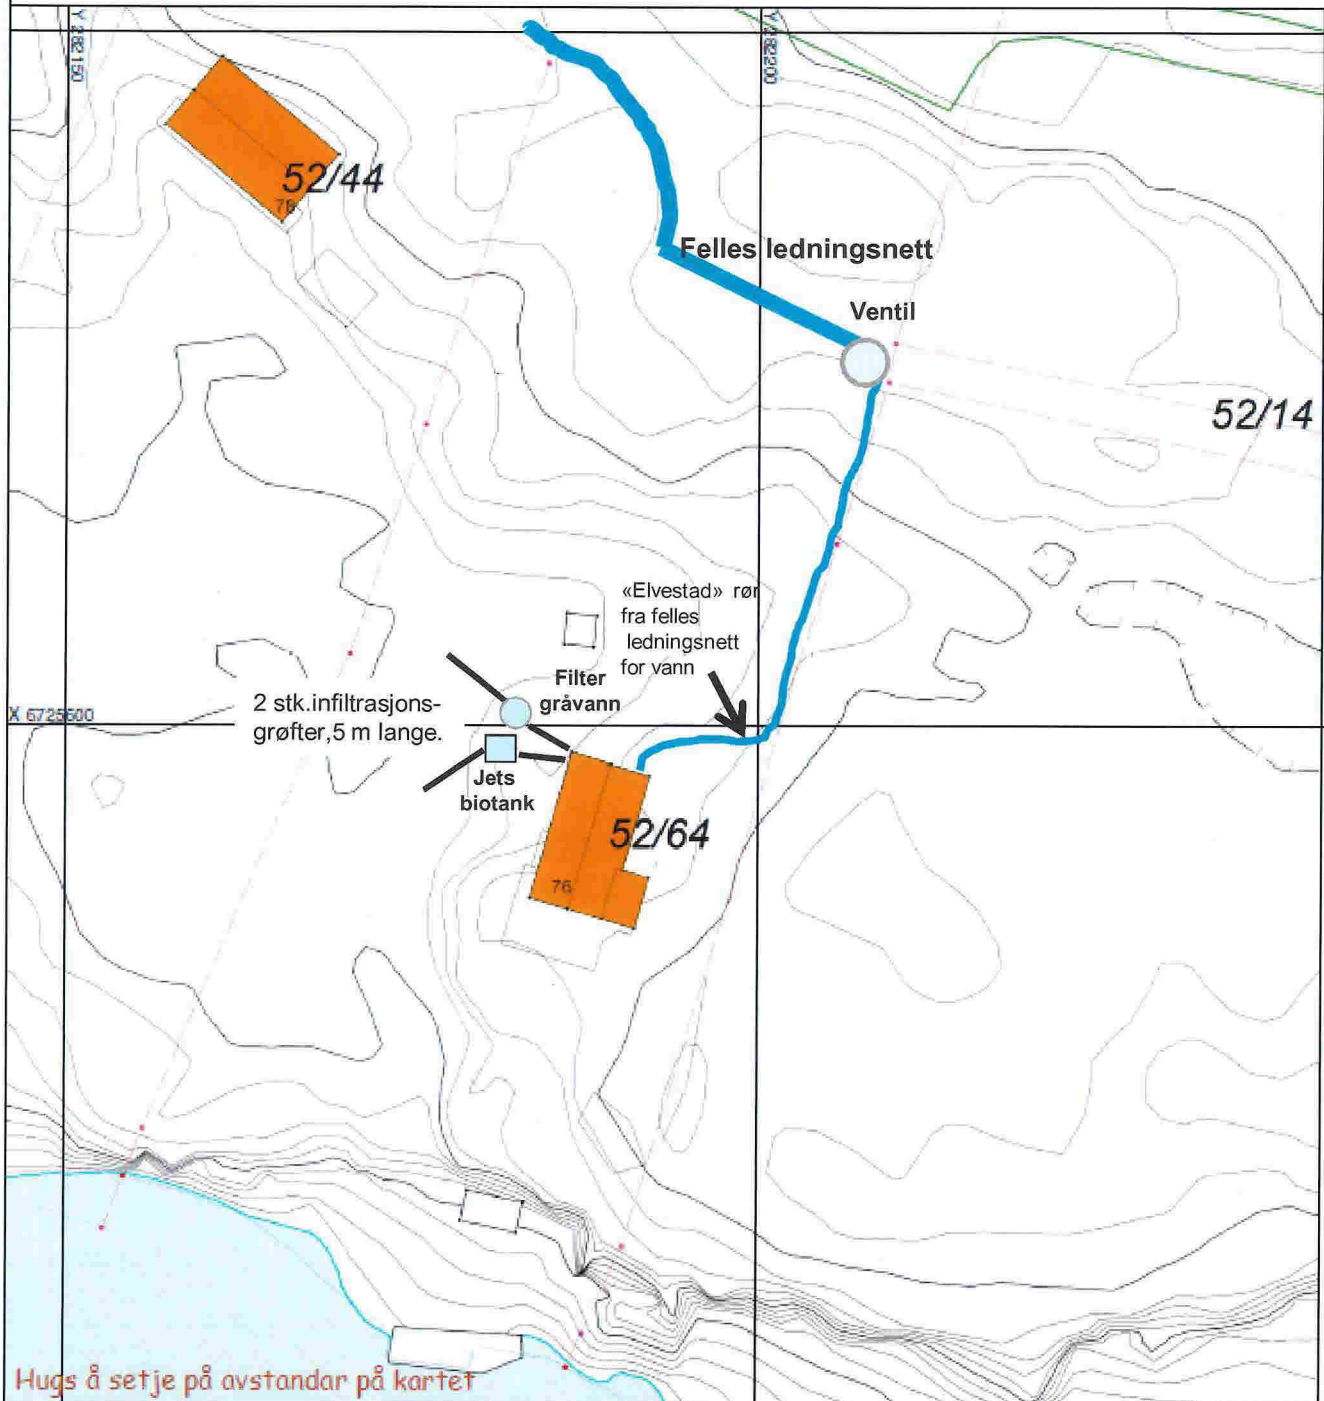
Målestokk: 1:500  
 Dato: 09.05.2017



MELAND  
KOMMUNE



- |  |                        |  |            |
|--|------------------------|--|------------|
|  | Gjerde                 |  | Bolighus   |
|  | Usikker eigedomsgrænse |  | Andre bygg |
|  | Målt eigedomsgrænse    |  |            |

**SITUASJONSPLAN**

Tiltak

Underskrift Situasjonsplan \_\_\_\_\_ Dato \_\_\_\_\_