

VEDLEGG D-1

### SITUASJONSKART

23-June-2017

KOMMUNE








Gnr/Bnr: 1/57, 171, 193  
Adresse: FRAMO/Nordhordland padleklubb  
Eigar/søkar: FKB-B




Målestokk: 1:1000  
Dato: 16.03.2017

Gjeldande plan :  
Planformål :  
Vår referanse: PAS

 -  Gjerde
-  Bolighus
-  Andre bygg
-  Usikker eigedomsgrense
-  Målt eigedomsgrense

Sign. ....

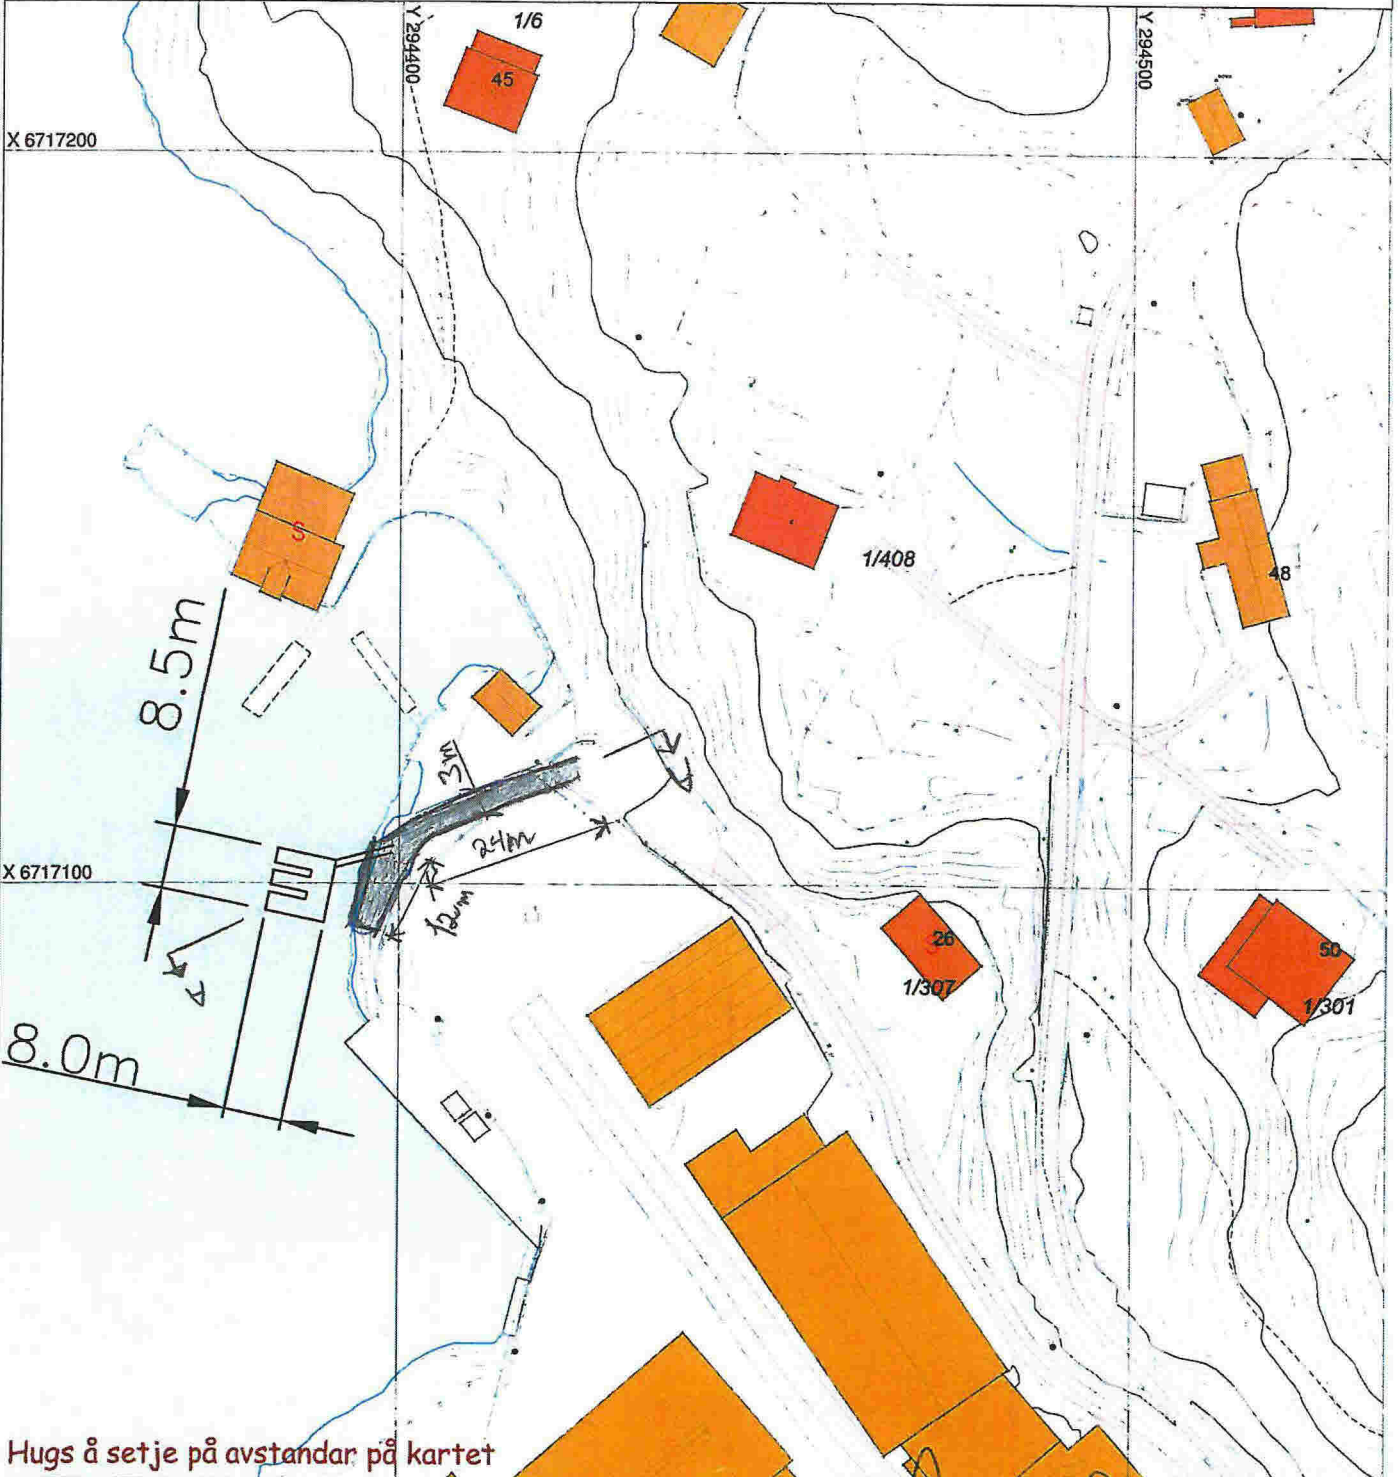


Hugs å setje på avstandar på kartet


### SITUASJONSPLAN

 Tiltak

*Pjotr Skjerve*  
Underskrift Situasjonsplan      Dato 1/6-17

PRINSIPPSKISSE FLYTERKAI

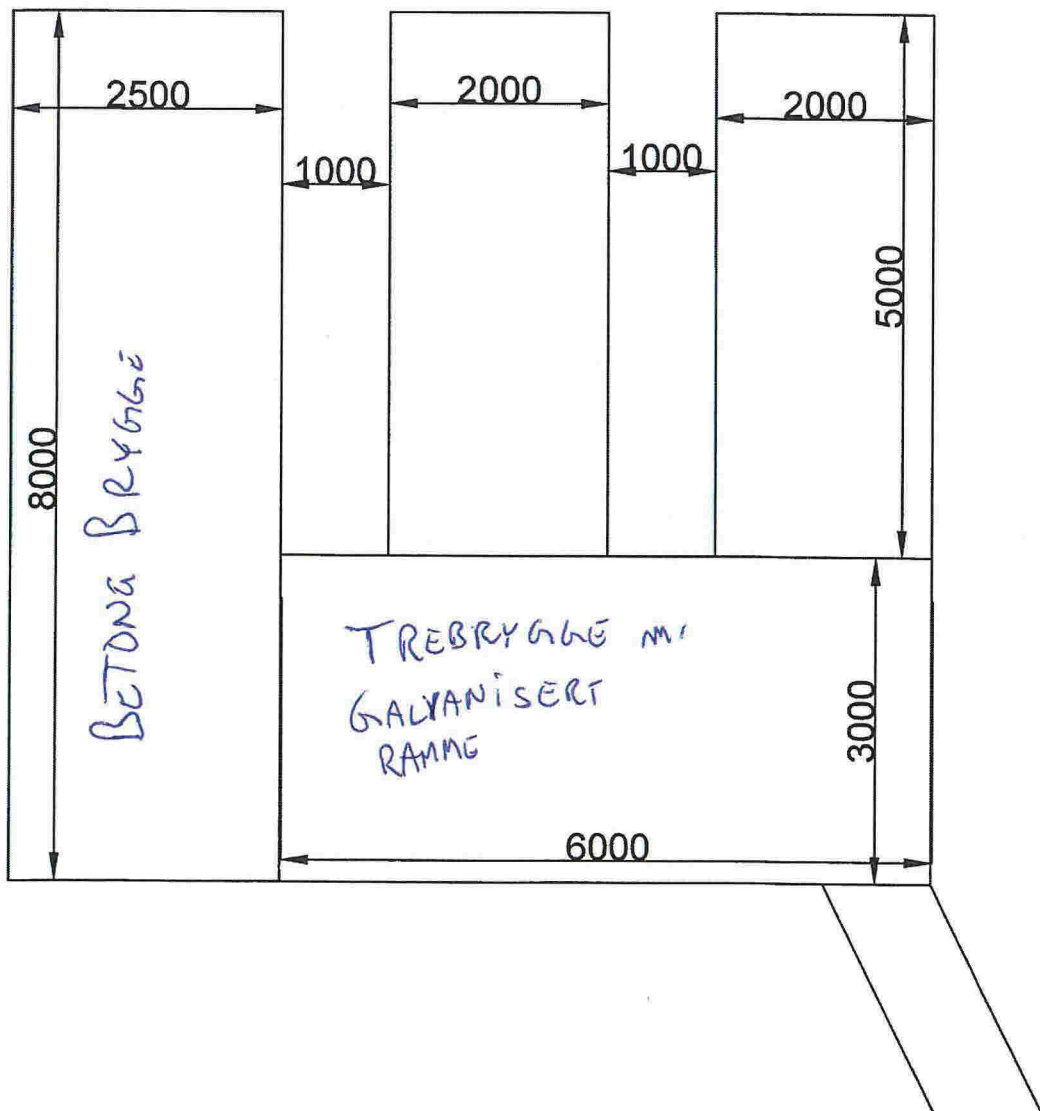

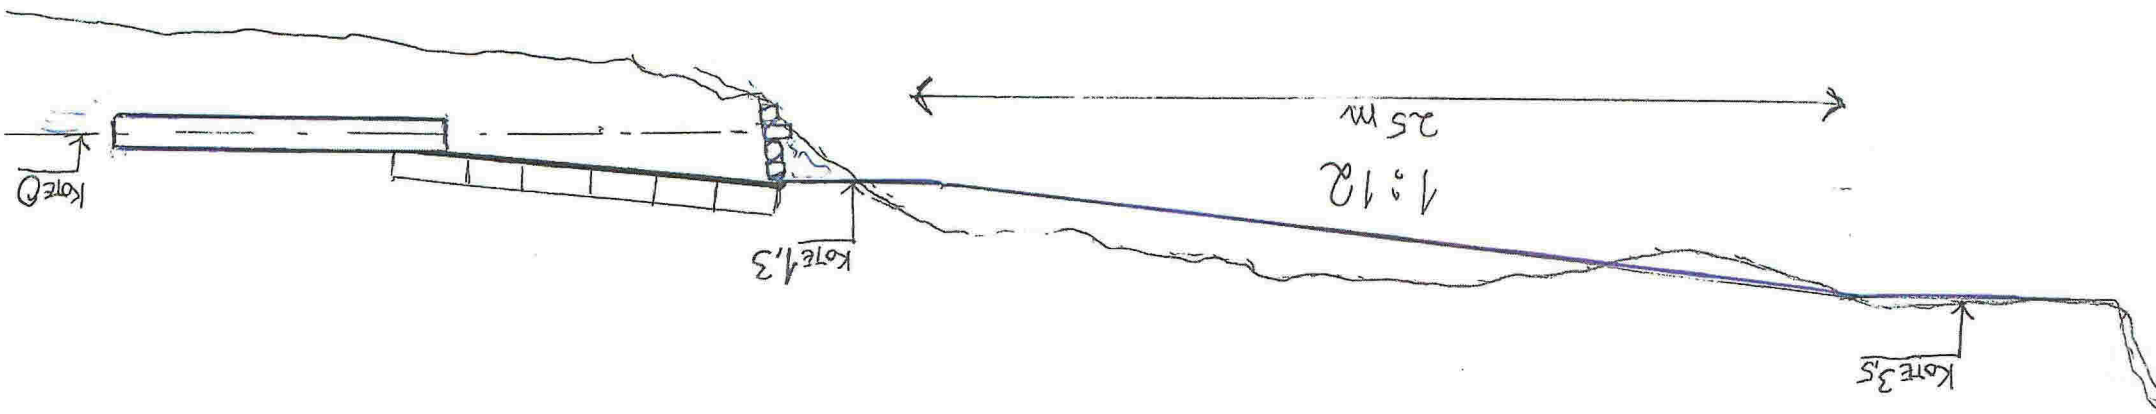

FRAMD/NORDHORDLAND PÅLEKLUBB  
 VEG OG FLYTEKAI  
 SNITT A-A  
 M: 1:  
 1/6-17  
 P. Skjerve

VEDLÆGG F-1