

SITUASJONSKART

Gnr/Bnr: Gbnr 38/2

Adresse:

Eigar/søkar:

Kvalitet :

Gjeldande plan : Kommuneplan

Planformål : Framtidige/eks. hytter

Vår referanse:


Sign.

MELAND
KOMMUNE



Målestokk: 1:1000
Dato: 30.06.2017

- Gjerde
- Usikker eigedomsgranse
- Målt eigedomsgranse
- Bolighus
- Andre bygg

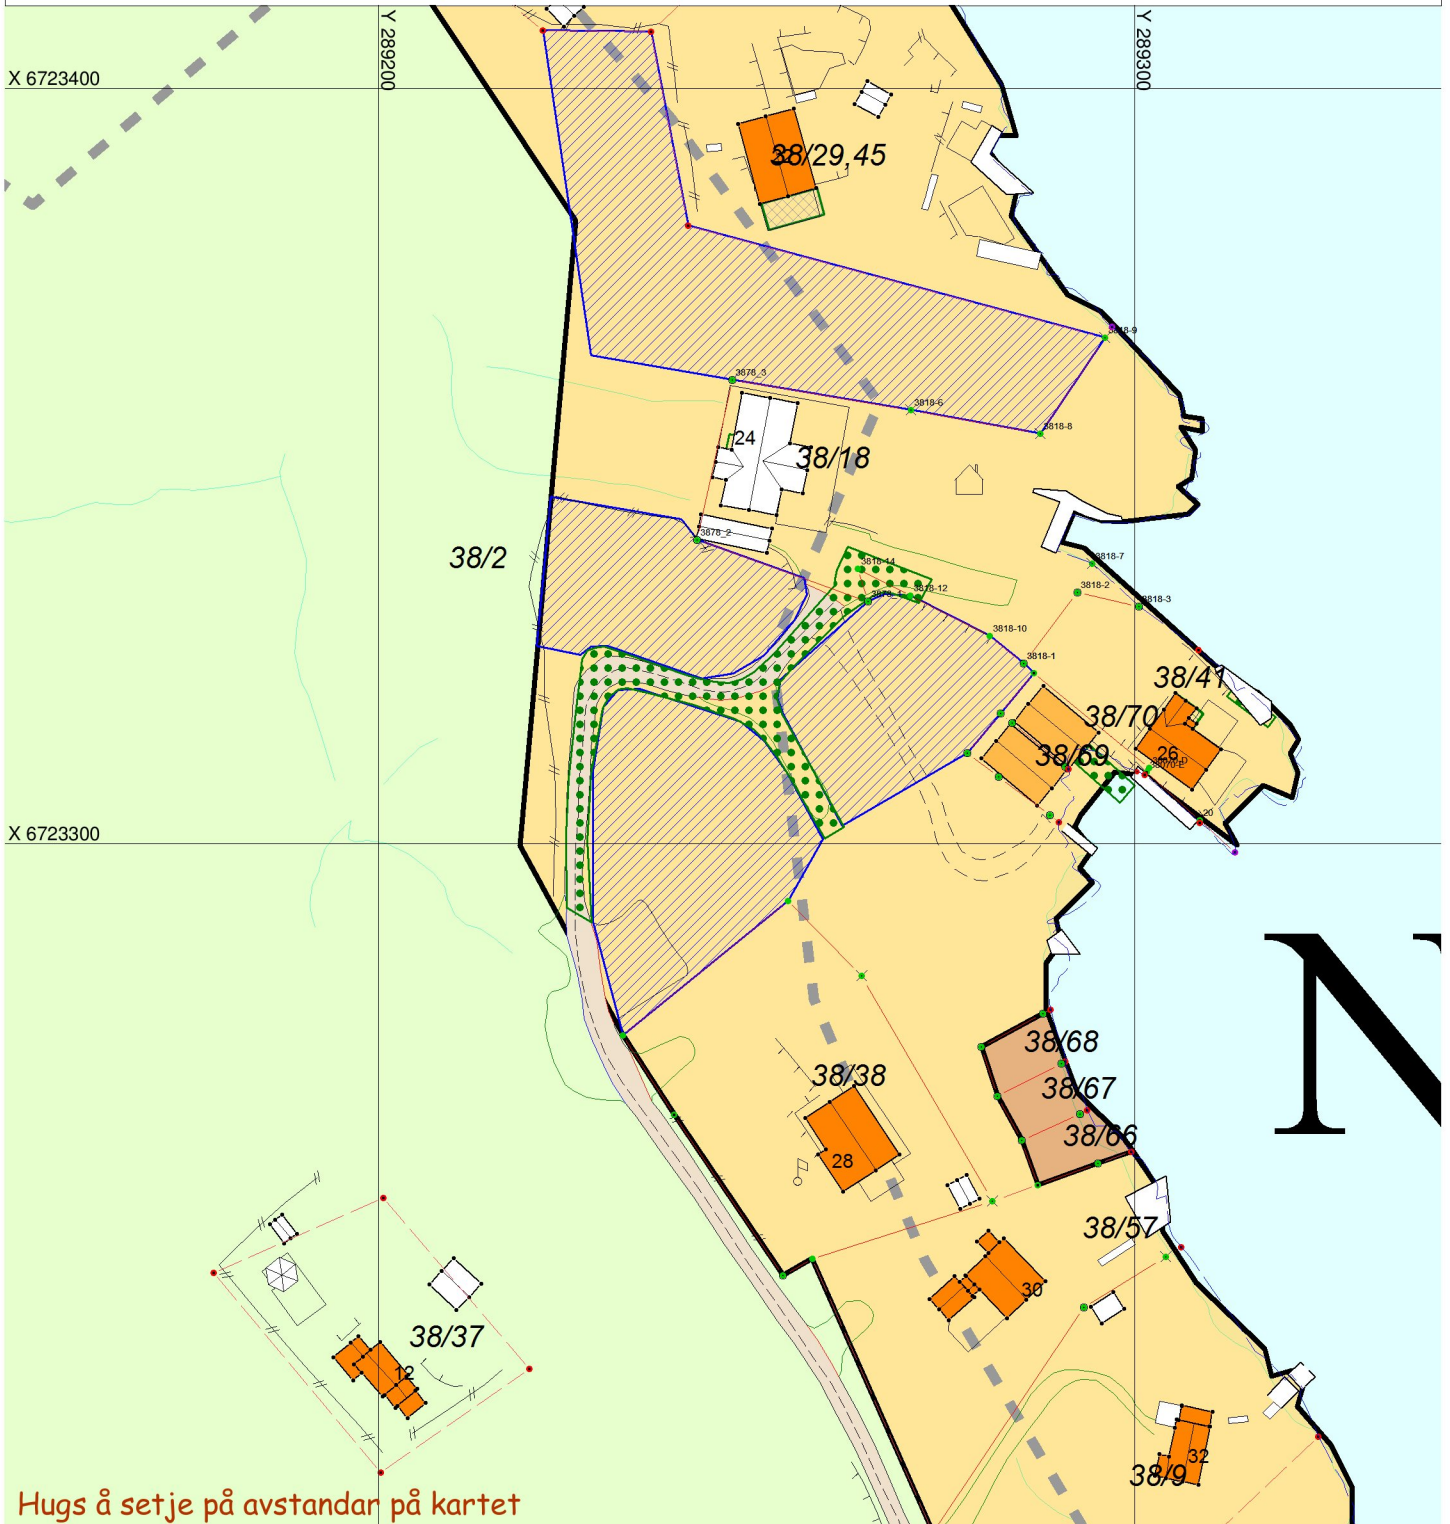

Hugs å setje på avstandar på kartet

SITUASJONSPLAN

Tiltak

Underskrift Situasjonsplan

Dato