

**SITUASJONSKART**

Gnr/Bnr: 22/6
 Adresse:
 Eigiar/søkar: Nina og Terje Eriksen

Kvalitet: FKB-B

Målestokk: 1:500
 Dato: 05.11.2015

MELAND
 KOMMUNE

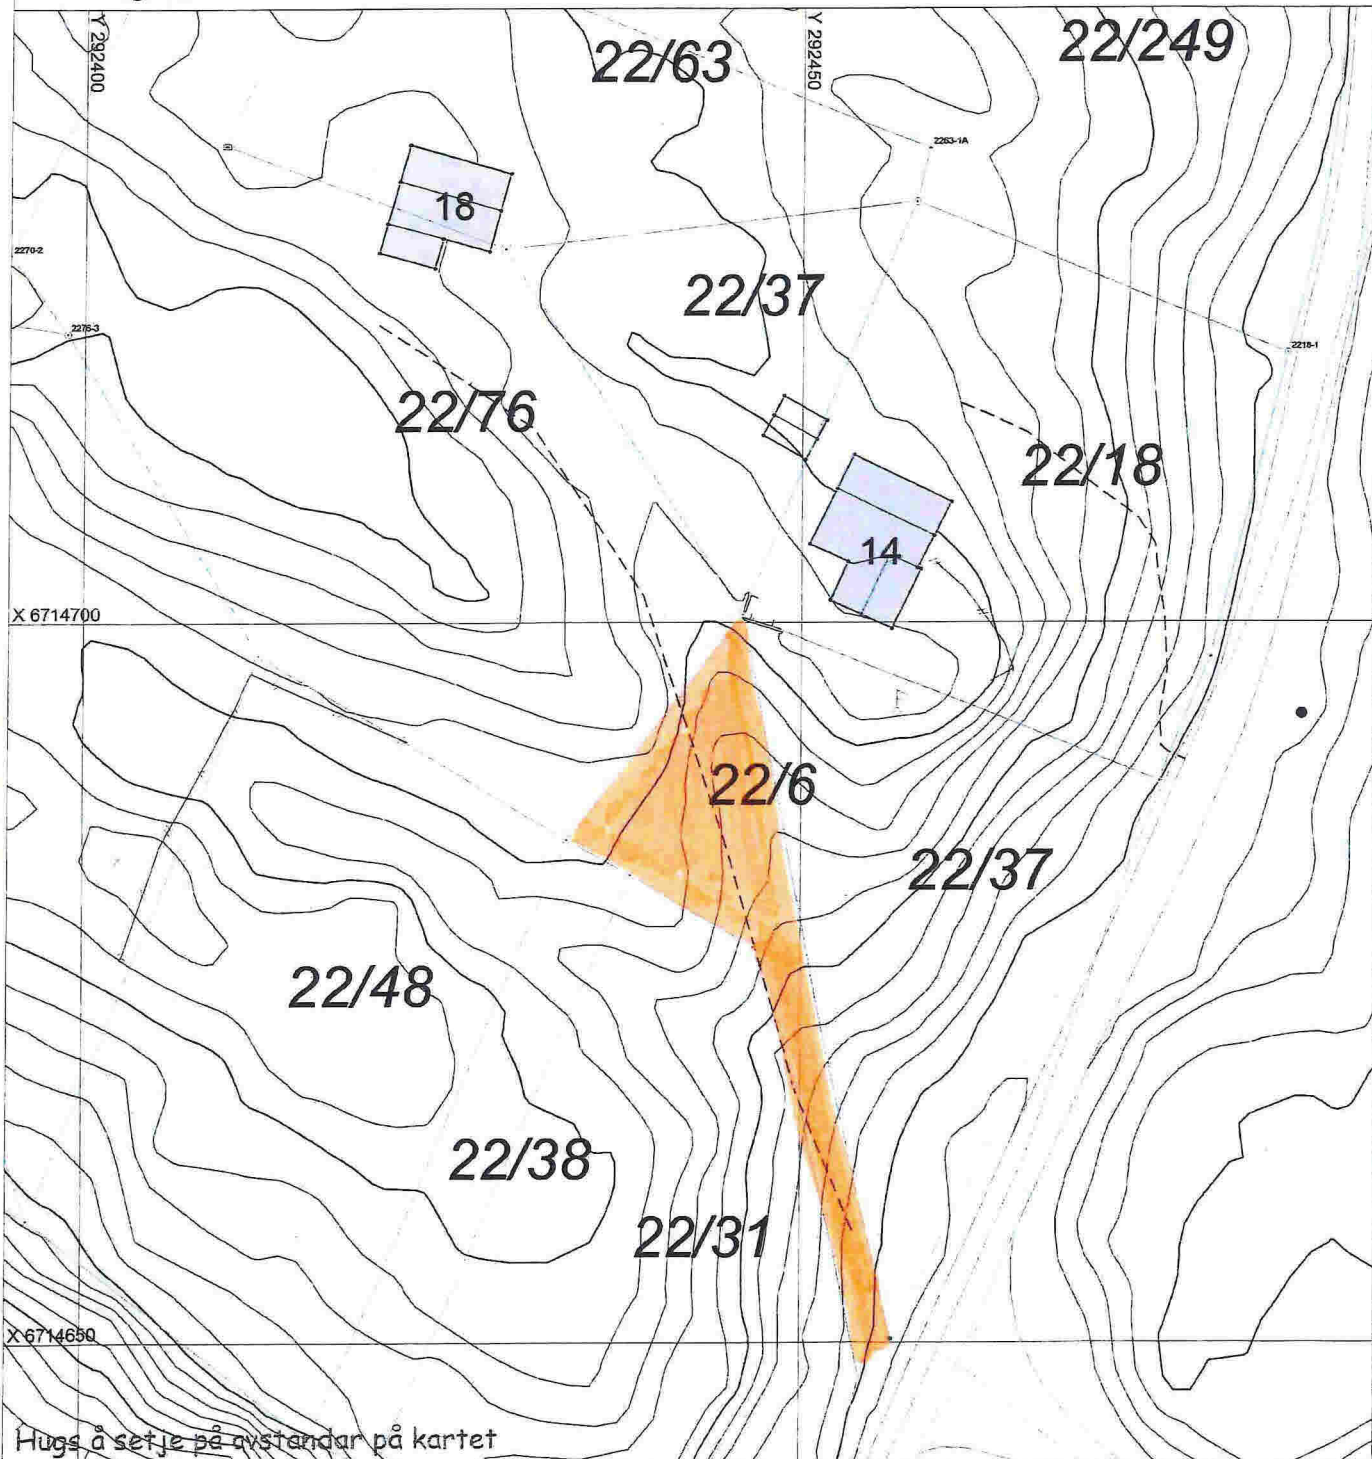


Gjeldande plan: Reguleringsplan
 Planformål: Vegareal

Vår referanse: PAS

Gjerde
 Usikker eigedomsgrense
 Målt eigedomsgrense
 Bolighus
 Andre bygg

Sign.

**SITUASJONSPLAN**

Tiltak

Underskrift Situasjonsplan

Dato