

SITUASJONSKART

Gnr/Brnr: 23/ 181. 414
 Adresse: Havnevegen 14
 Eigar/søkar: Meland kommune

Kvalitet: FKB-B

Gjeldande plan: Reguleringsplan
 Planformål: Offentleg bebyggelse


Vår referanse: Amg

Sign.



Målestokk: 1:500
 Dato: 30.06.2017

- Gjerde
- Usikker eigedomsgrense
- Målt eigedomsgrense
- Bolighus
- Andre bygg

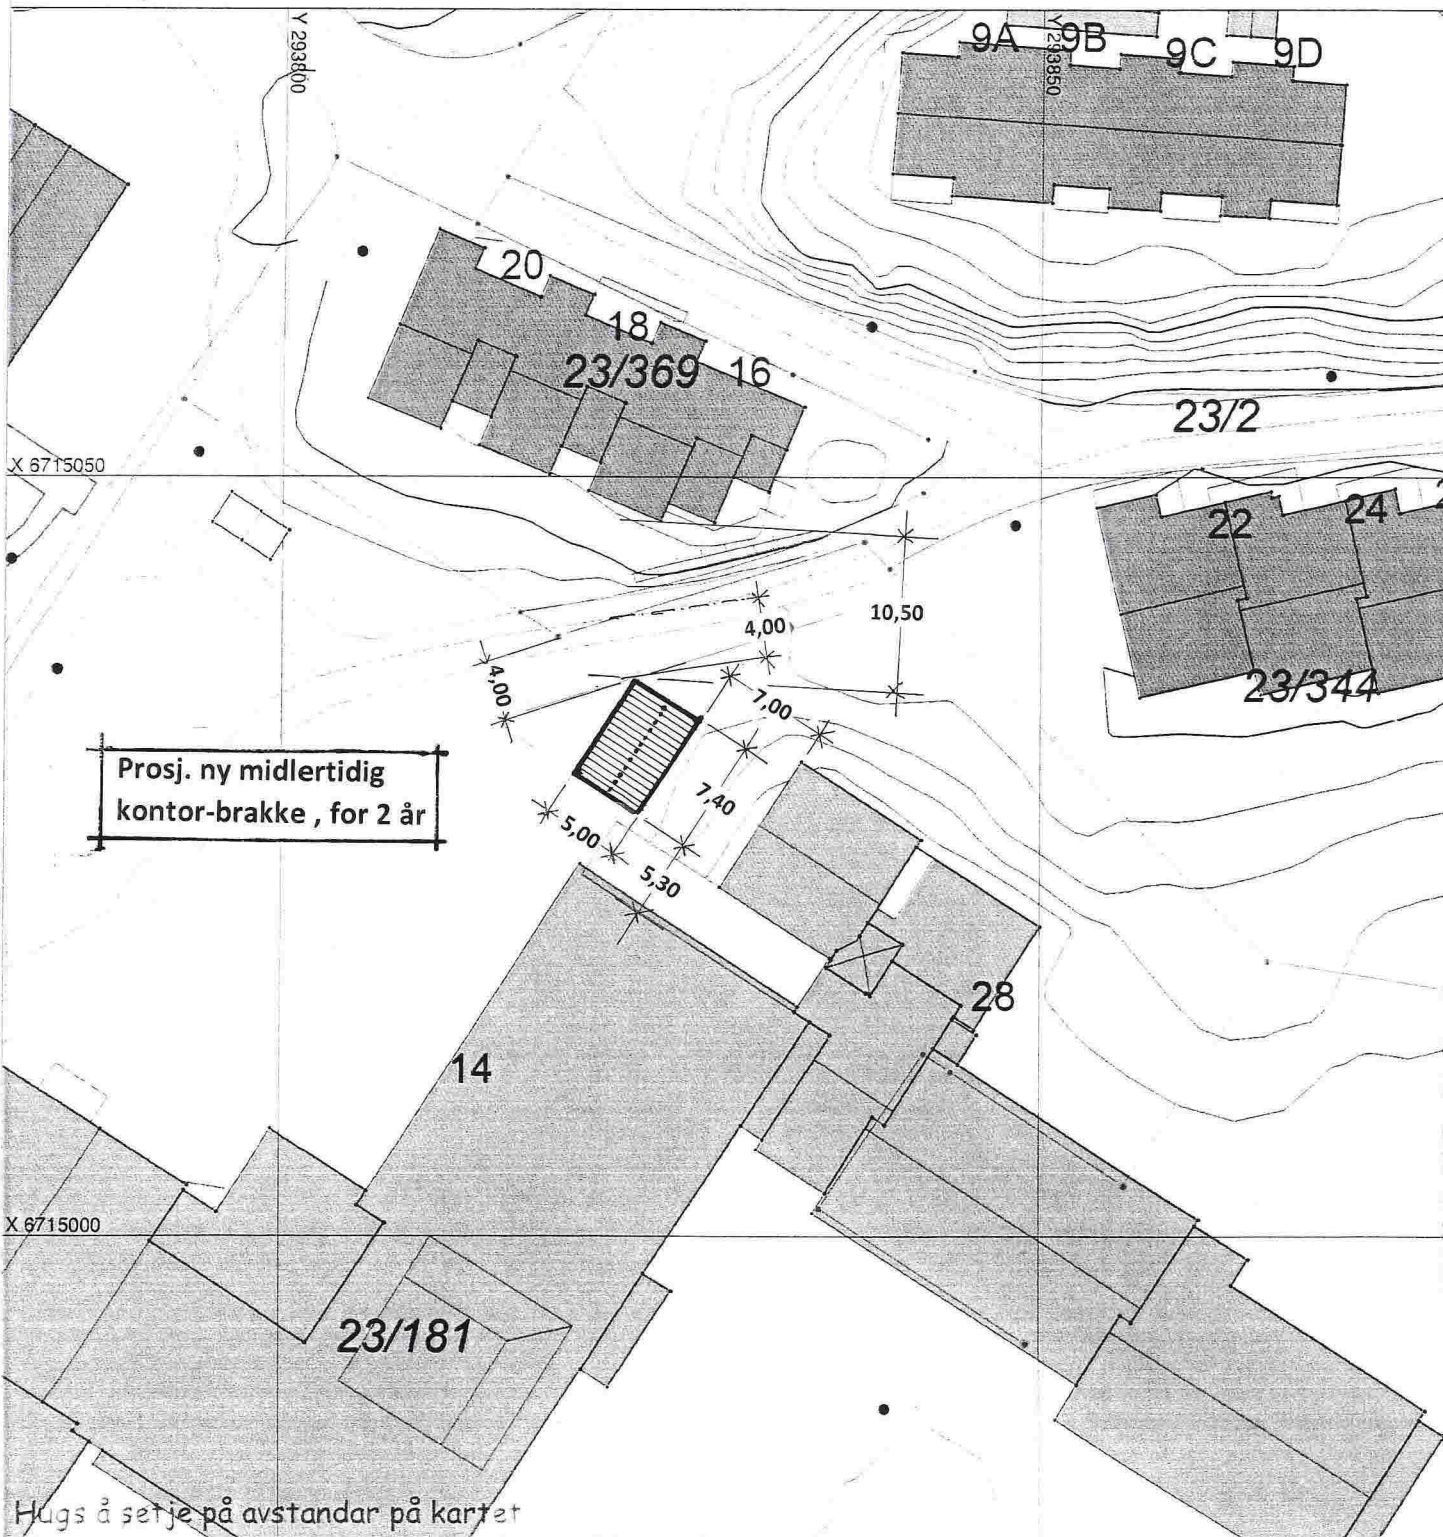

Hugs å setje på avstandar på kartet

SITUASJONSPLAN

Tiltak

Underskrift Situasjonsplan

Dato