

SITUASJONSKART

Gnr/Bnr: Gnr 10 Bnr 163
 Adresse: HÅSTØLEN 40, 5918 FREKHAUG
 Eier/søkar: NYGÅRD PER ARNE

Kvalitet : FKB-B

Målestokk: 1:500
 Dato: 26.06.2017

Gjeldande plan : Reguleringsplan

Planformål : Bolig

Vår referanse: HOK


Sign.



MELAND
KOMMUNE



- #--- Gjerde
- - - - - Usikker eigdomsgrense
- Målt eigdomsgrense
- Bolighus
- Andre bygg

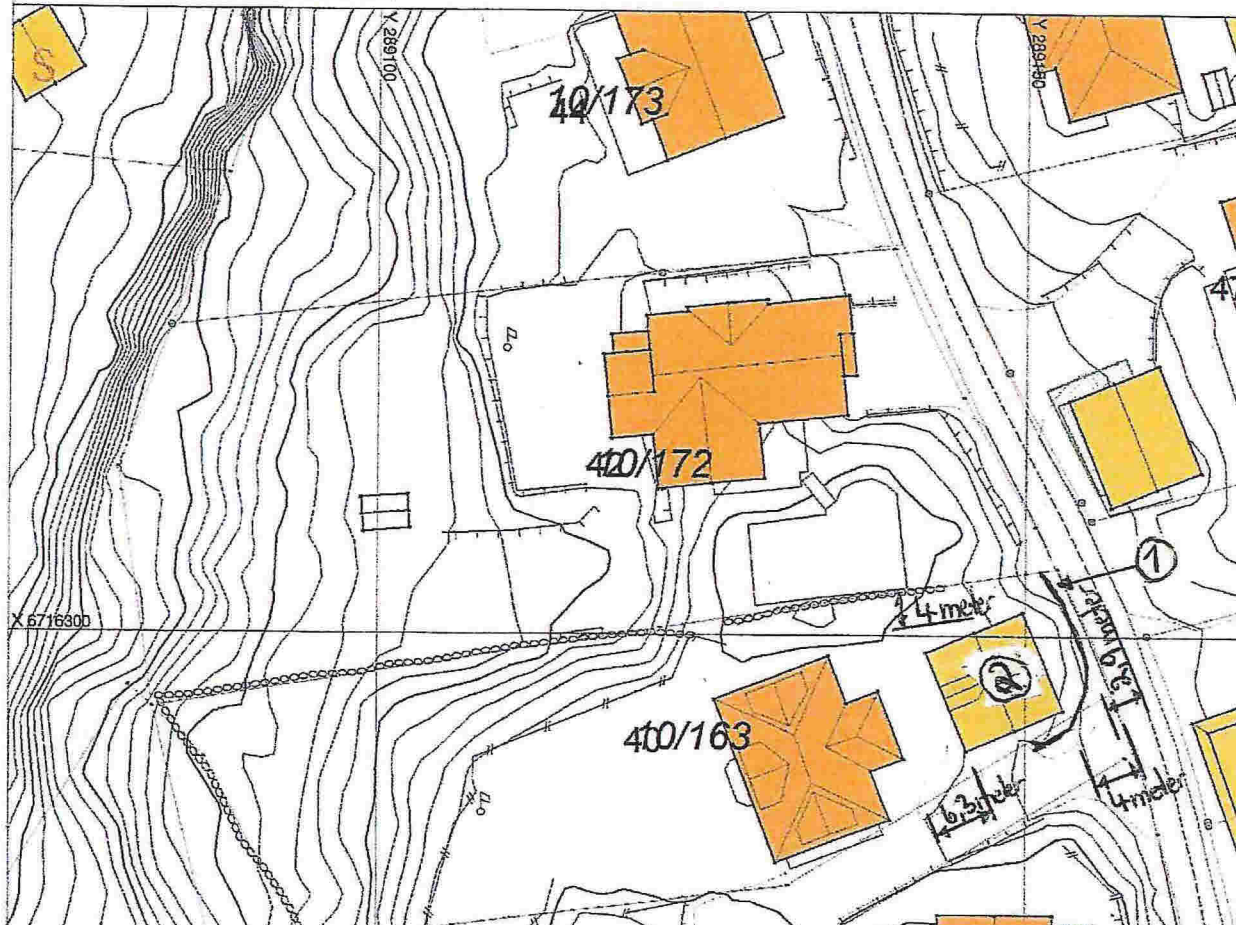

Note:

① Mur langs vei

② Garasje (Bruksending til
 dylsel på loft)

se mer detaljert info vedlegg 2.

X 6716250

Hugs å setje på avstandar på kartet

SITUASJONSPLAN

Tiltak

Per Arne Nygard
 Underskrift Situasjonsplan

30/6 - 2017
 Dato