

Nedlegg 2

Plantegning tomte skala 1:100

G.nr 10 B.nr 163, Håstølen 40

Side 1 av 2

Enebolig

(12000mm)

Parkeringsplass

Parkeringsplass


Uteplass hybel


Garasje

07-July-2017

A1

2011 0414 71111111

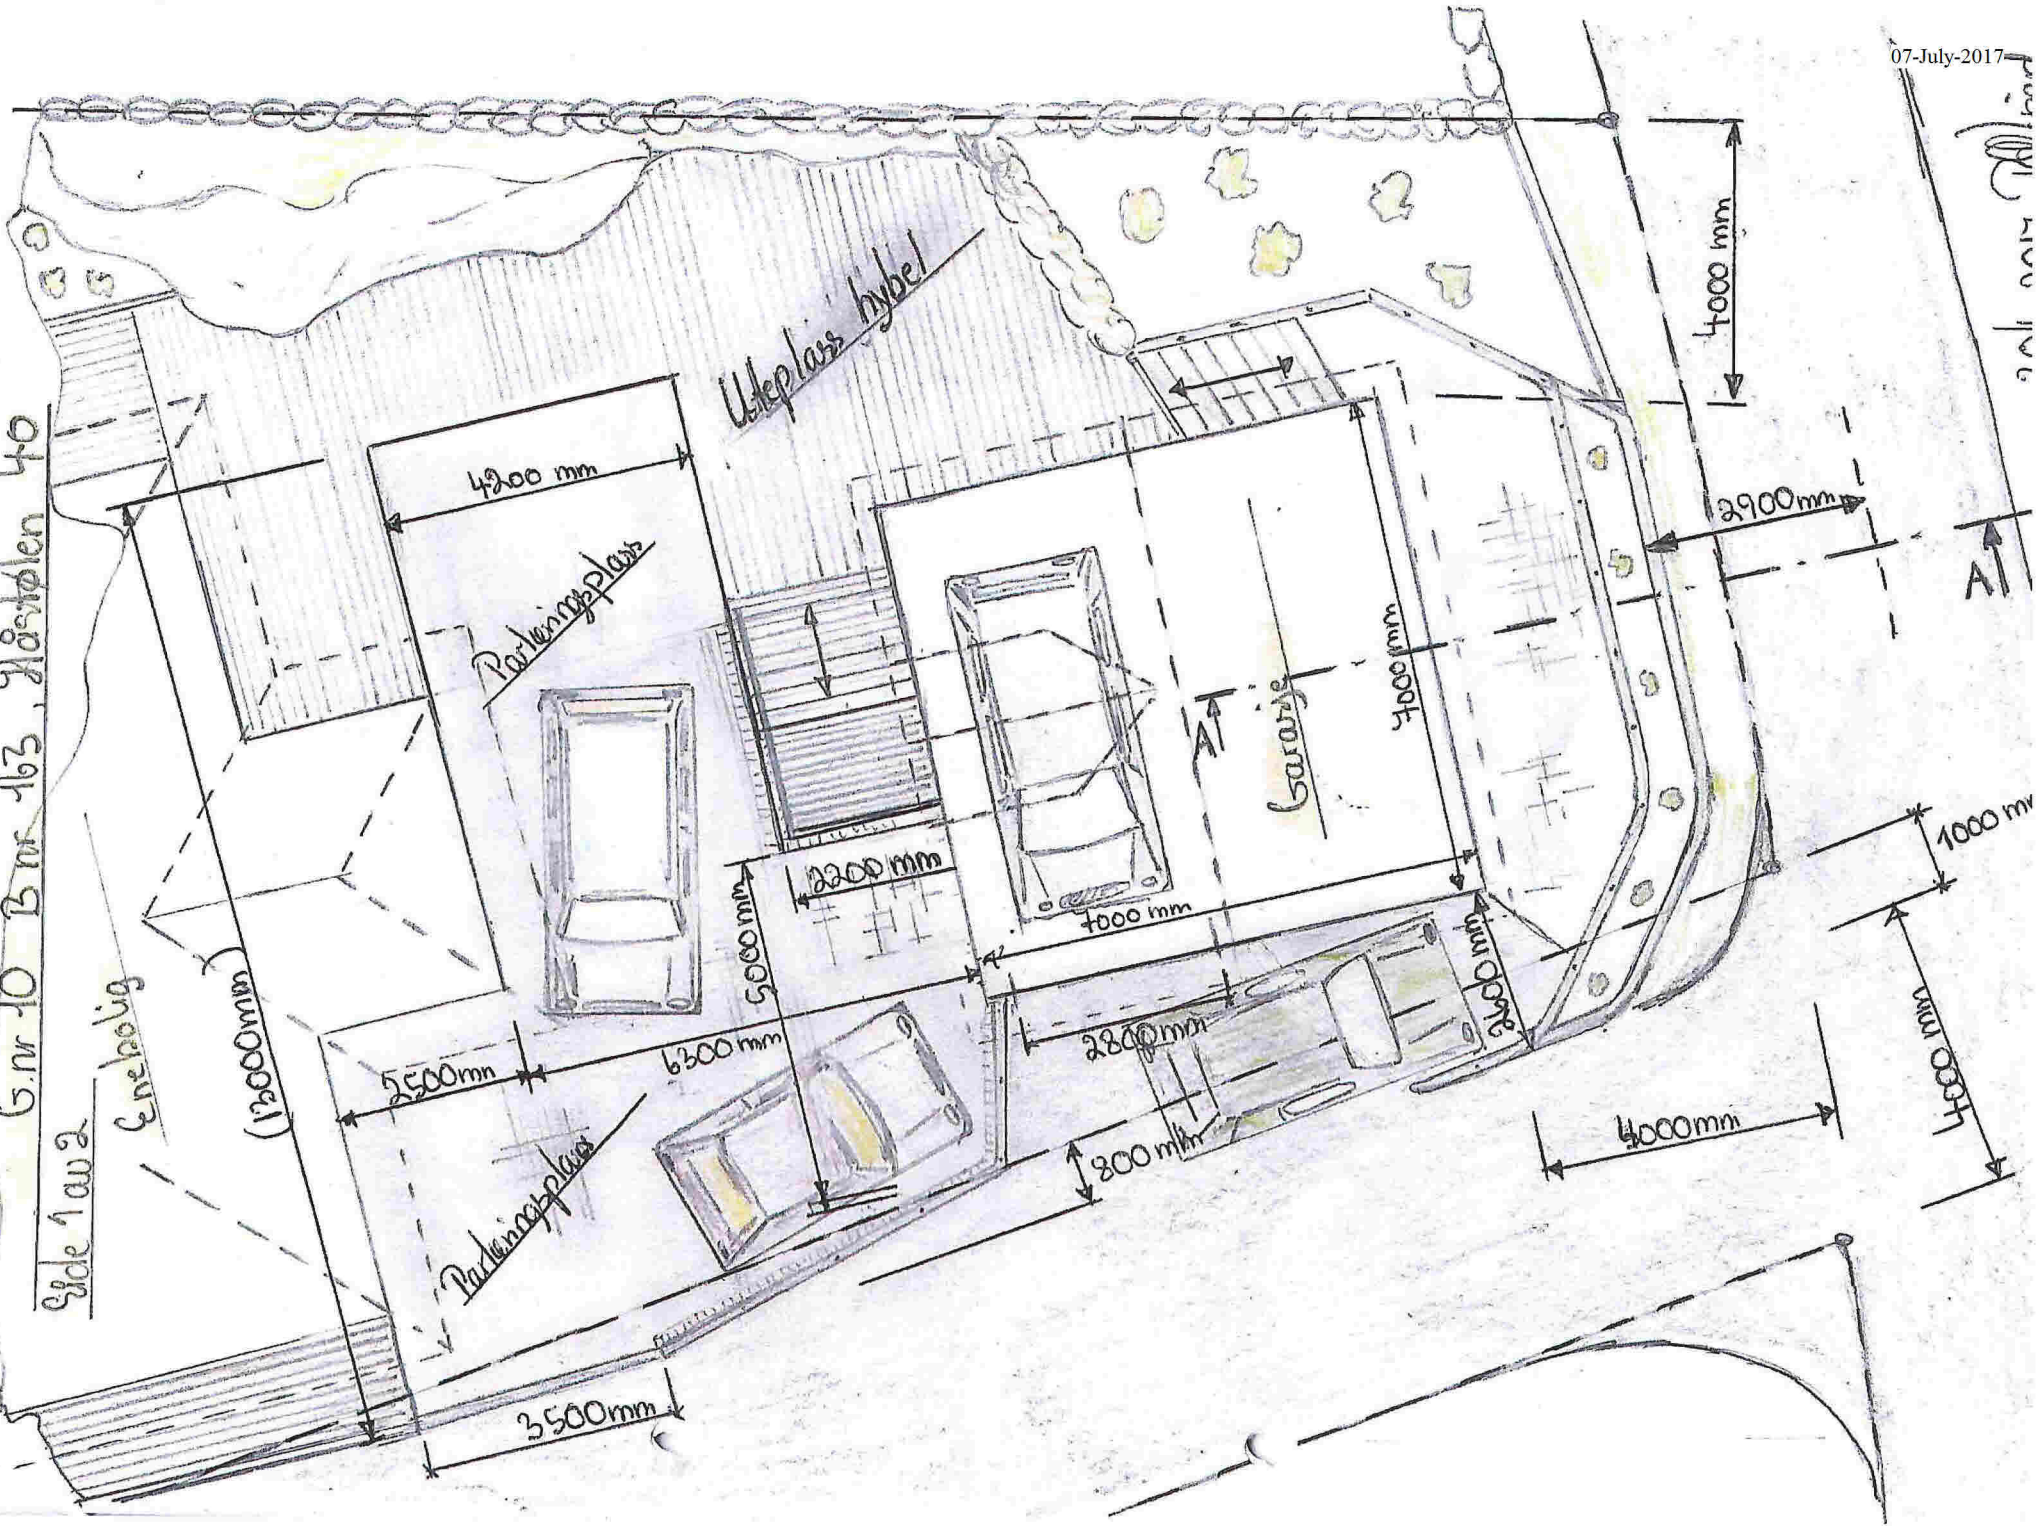

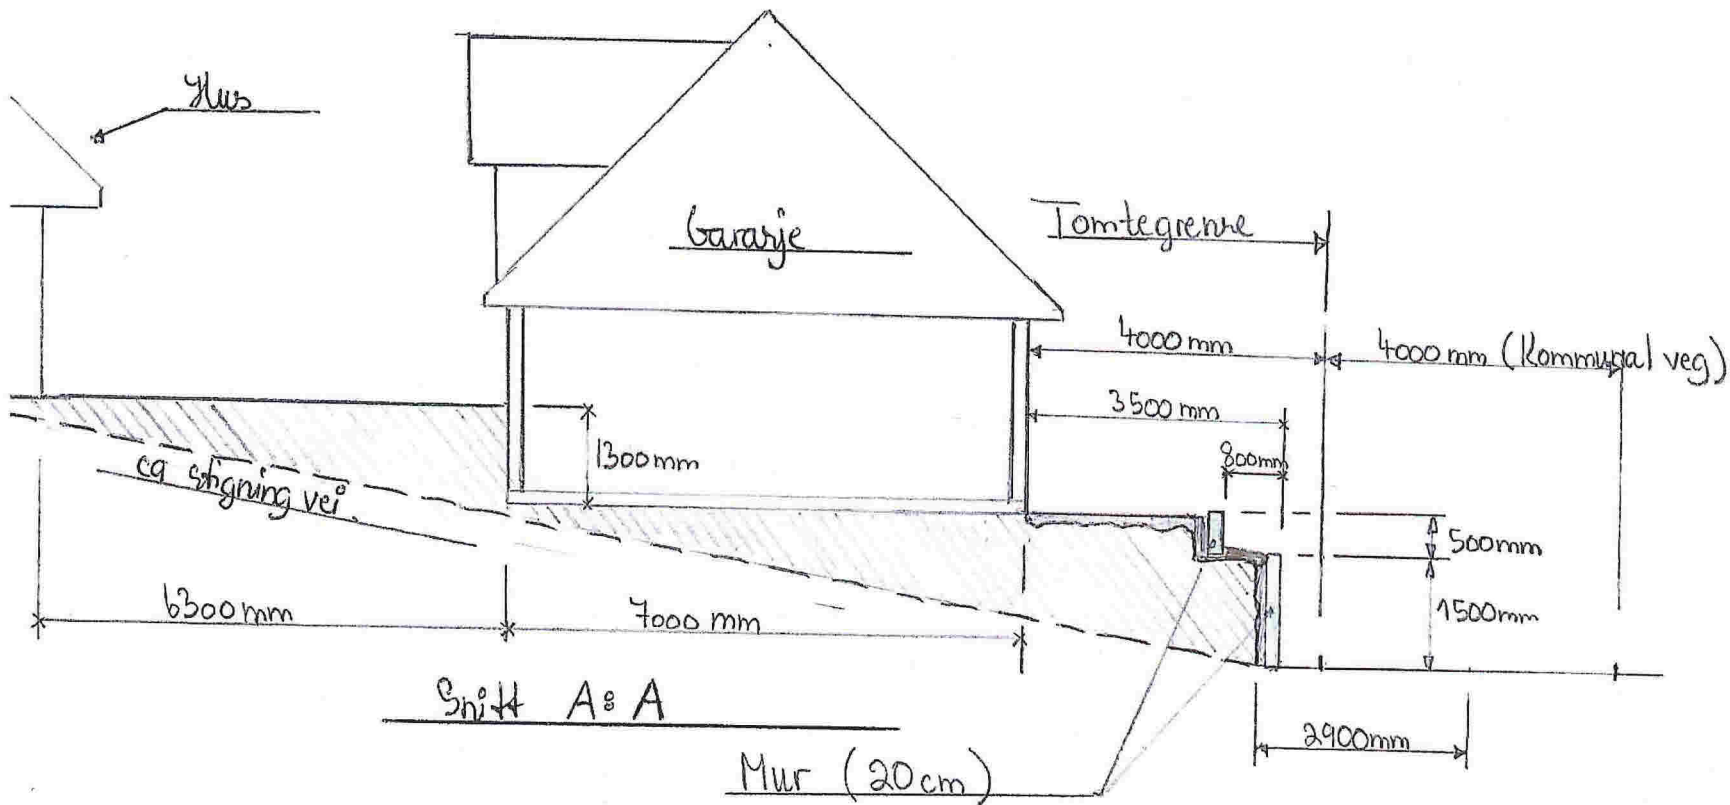

Plantegning tomte skala 1:400 "Snitt A:A"

G.nr 10 B.nr 163, Håstølen 40

Vedlegg 2 Side 2 av 2

30/6-2017  
 Pollegaard