


1. ETASJE

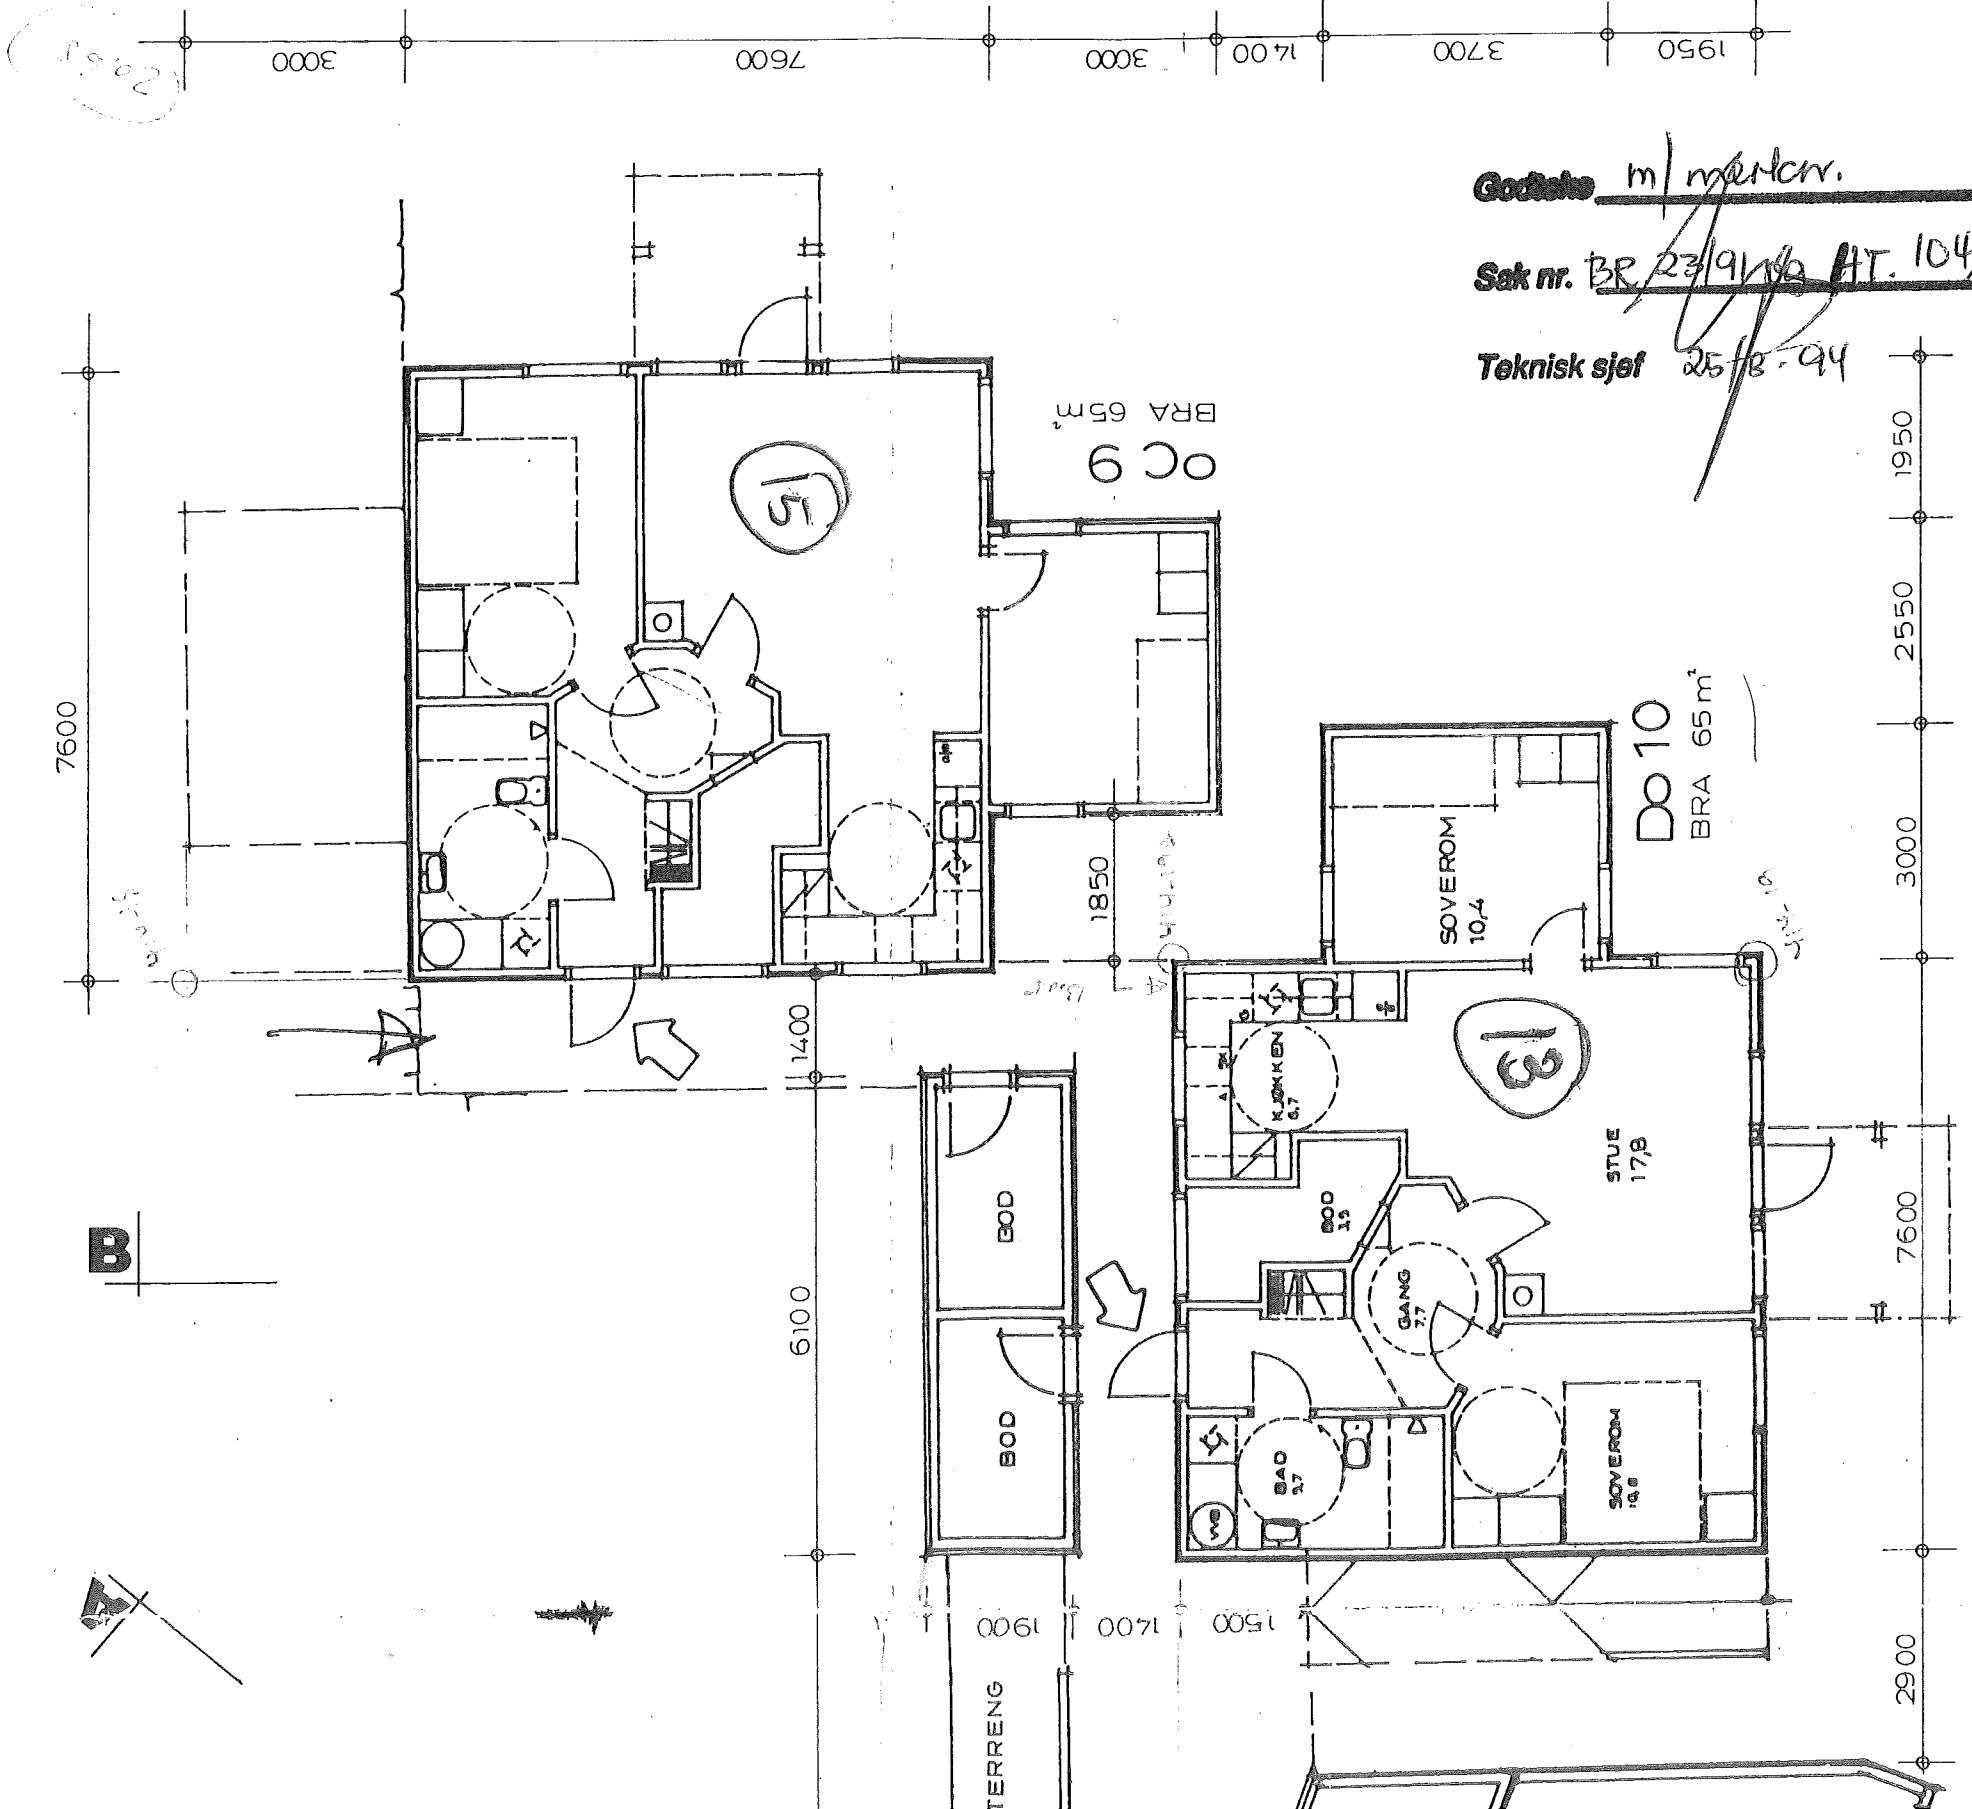

Godtatt m/merkn.  
 Sak nr. BR 23/9/94 AT. 104/94  
 Teknisk sjef 25/8-94

TEKNISK KONTOR  
 - 5 FEB. 1991  
 J.nr. 001164 Ark. 23-00375


Sted: 10.01  
 Dato: 10.01  
 Prosj.ansv.:

**KÅLÅS & SØNN A/S.**  
**NORDREGARDEN DEL AV B2**  
**HUSGRUPPE V LEIL. NR. OC 9, DO 10, OD 11, CO**  
**PLANER M 1:100 U-ETG.**  
 arkitektkontoret ABO AS  
 Prosj.nr. Tegn.nr. Rø  
 90.022.0 7

PR. HUSVÆRE: 65 m2 3 ROM - 3 SENGLASSER

Brugsgata 5200 Os - Postboks 291 - 5201 Os - TELEFON (05) 30 11 21

# 2. ETASJE

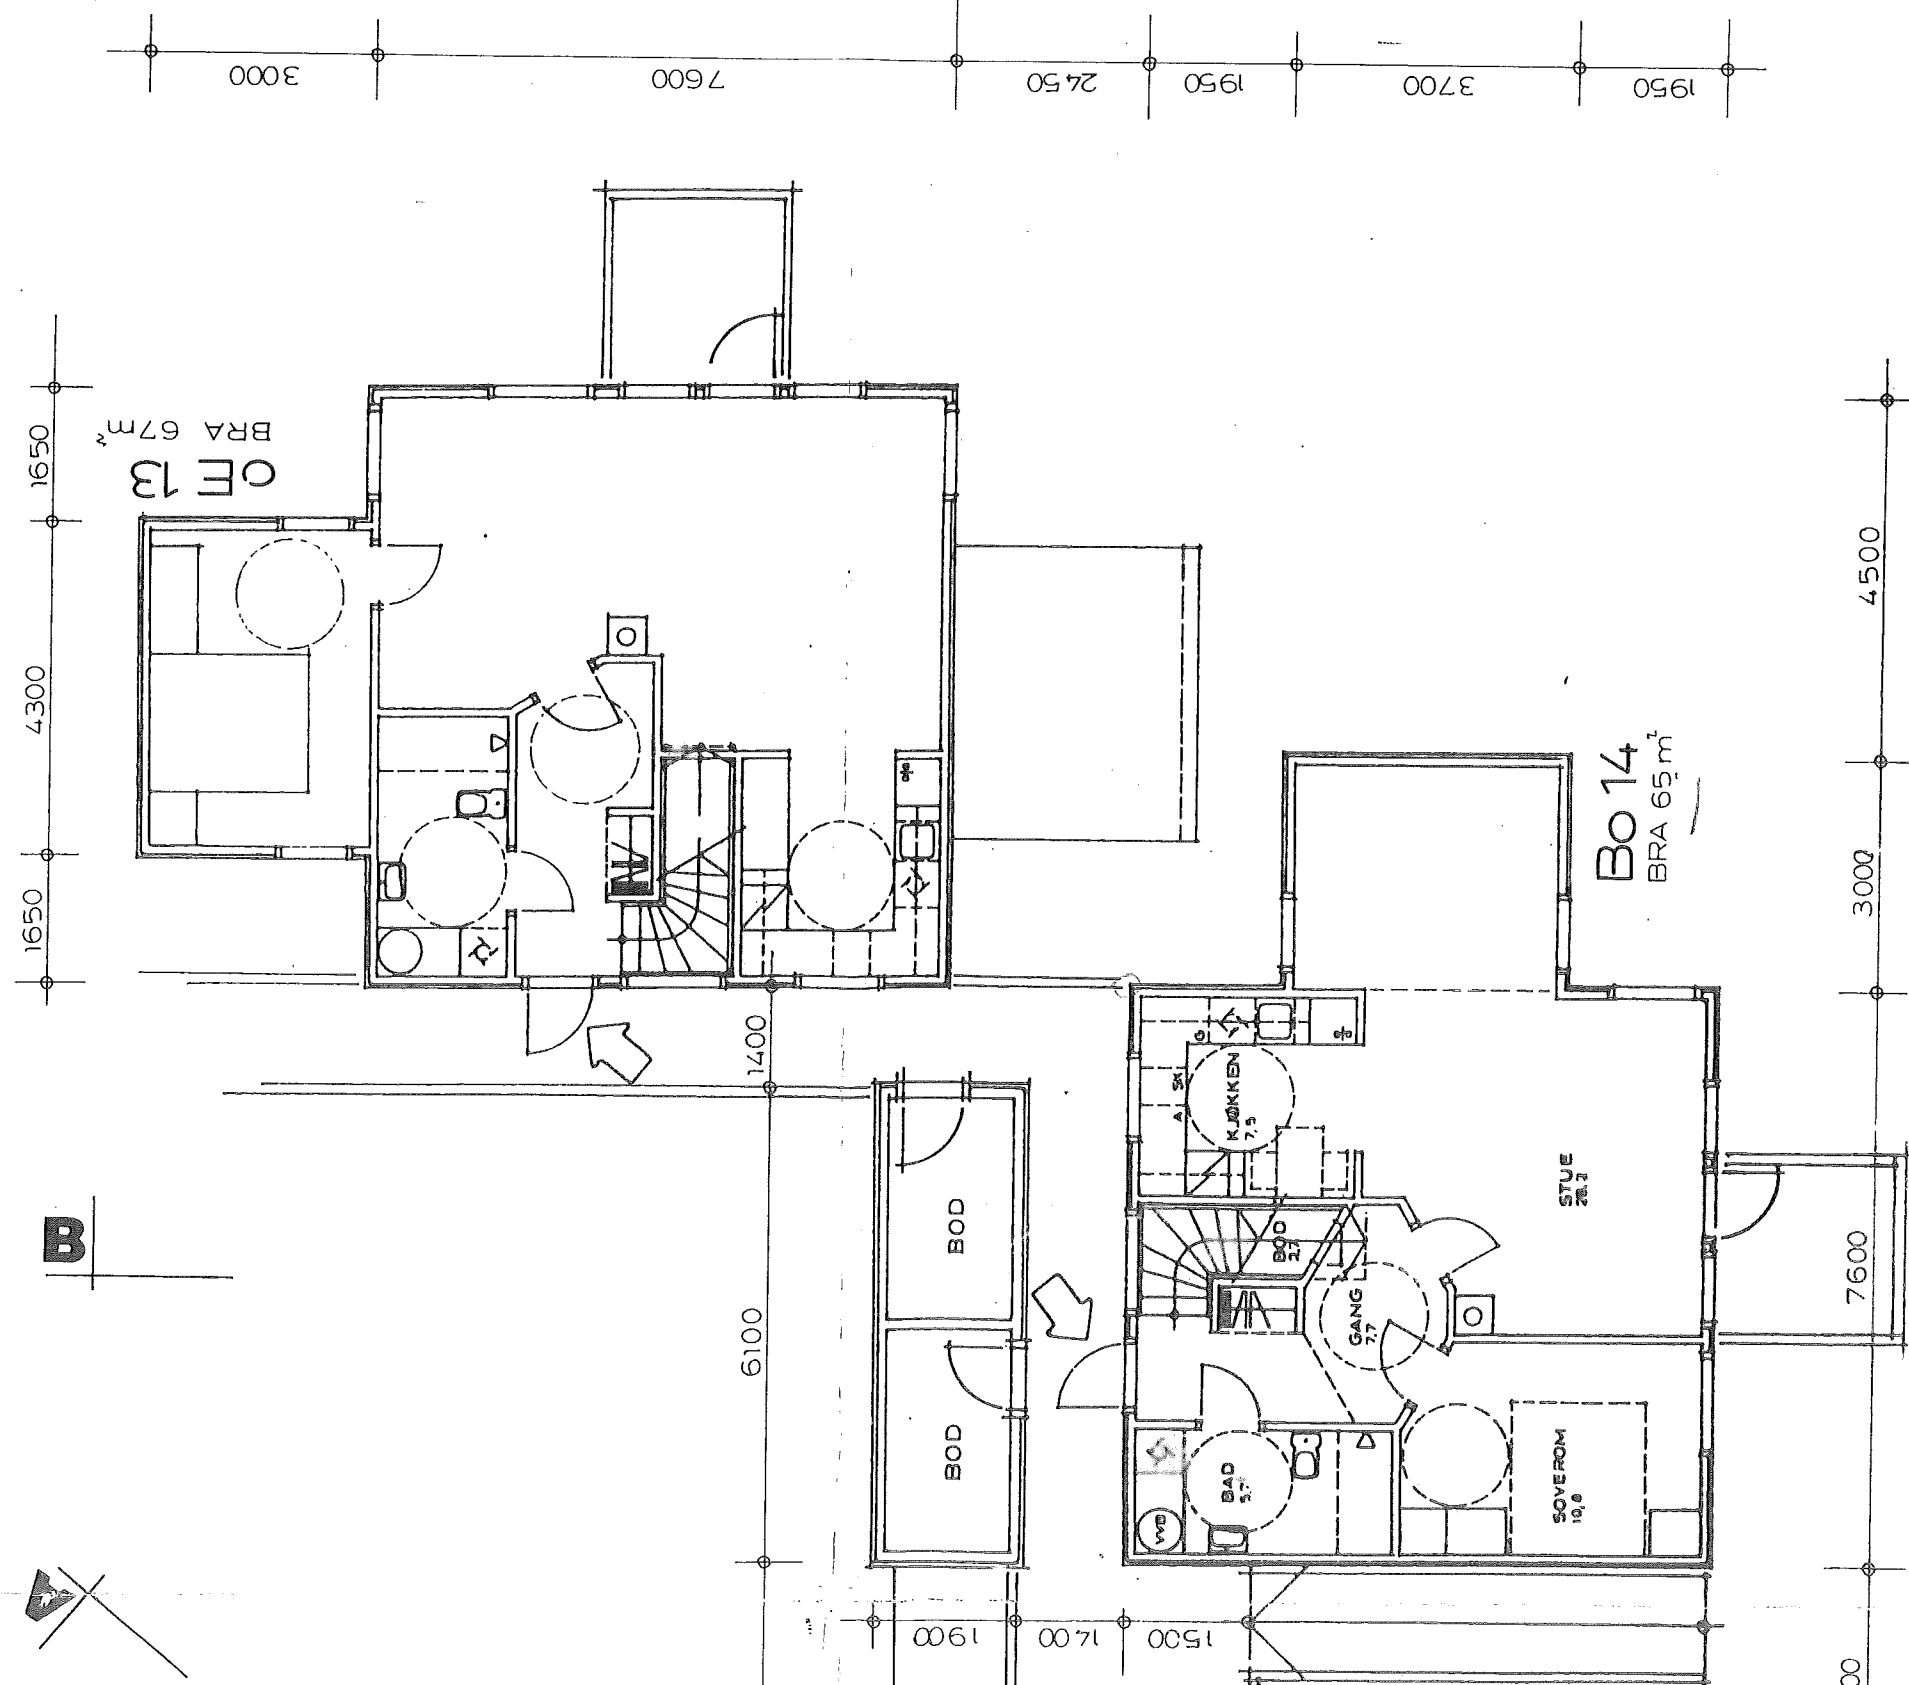

MELAND KOMMUNE  
TEKNISK KONTOR  
- 5 FEB. 1991  
J.nr. 001146 Ark. 23-av 375

Slied: **KÅLÅS & SØNN A.S.**  
 Dato: **10.01.1991**  
 Prosj.ansv.:  
**NORDREGARDEN DEL AV B2**  
 HUSGRUPPE V LEIL.NR. OE 13,BO 14,OB 15,Eo 16  
 PLANER M 1:100 *1 ETG.*  
 arkitektkontoret ABO as  
 Proj.nr. Tegn.nr. Rev. **8**  
 90.022.0  
 Bruggangen 5200 Os - Postboks 291 - 5201 Os - TELEFON (05) 30 11 21

TYPE B: 100 m<sup>2</sup> 4 ROM - 5 SENGEPLASSER  
 TYPE E: 102 m<sup>2</sup> 4 ROM - 5 SENGEPLASSER