

SITUASJONSKART

Gnr/Bnr: Gnr 57 Bnr 13
Adresse:
Eigar/søkar: Husebø Wenche, Idsø Jorunn Helene

Kvalitet : FKB-B

Gjeldande plan : Kommuneplan
Planformål : LNF

Vår referanse: HOK

Sign.




Målestokk: 1:500
Dato: 28.04.2017

MELAND
KOMMUNE



- | | | | |
|--|-----------------------|--|------------|
| | Gjerde | | Bolighus |
| | Usikker eigdomsgrense | | Andre bygg |
| | Målt eigdomsgrense | | |

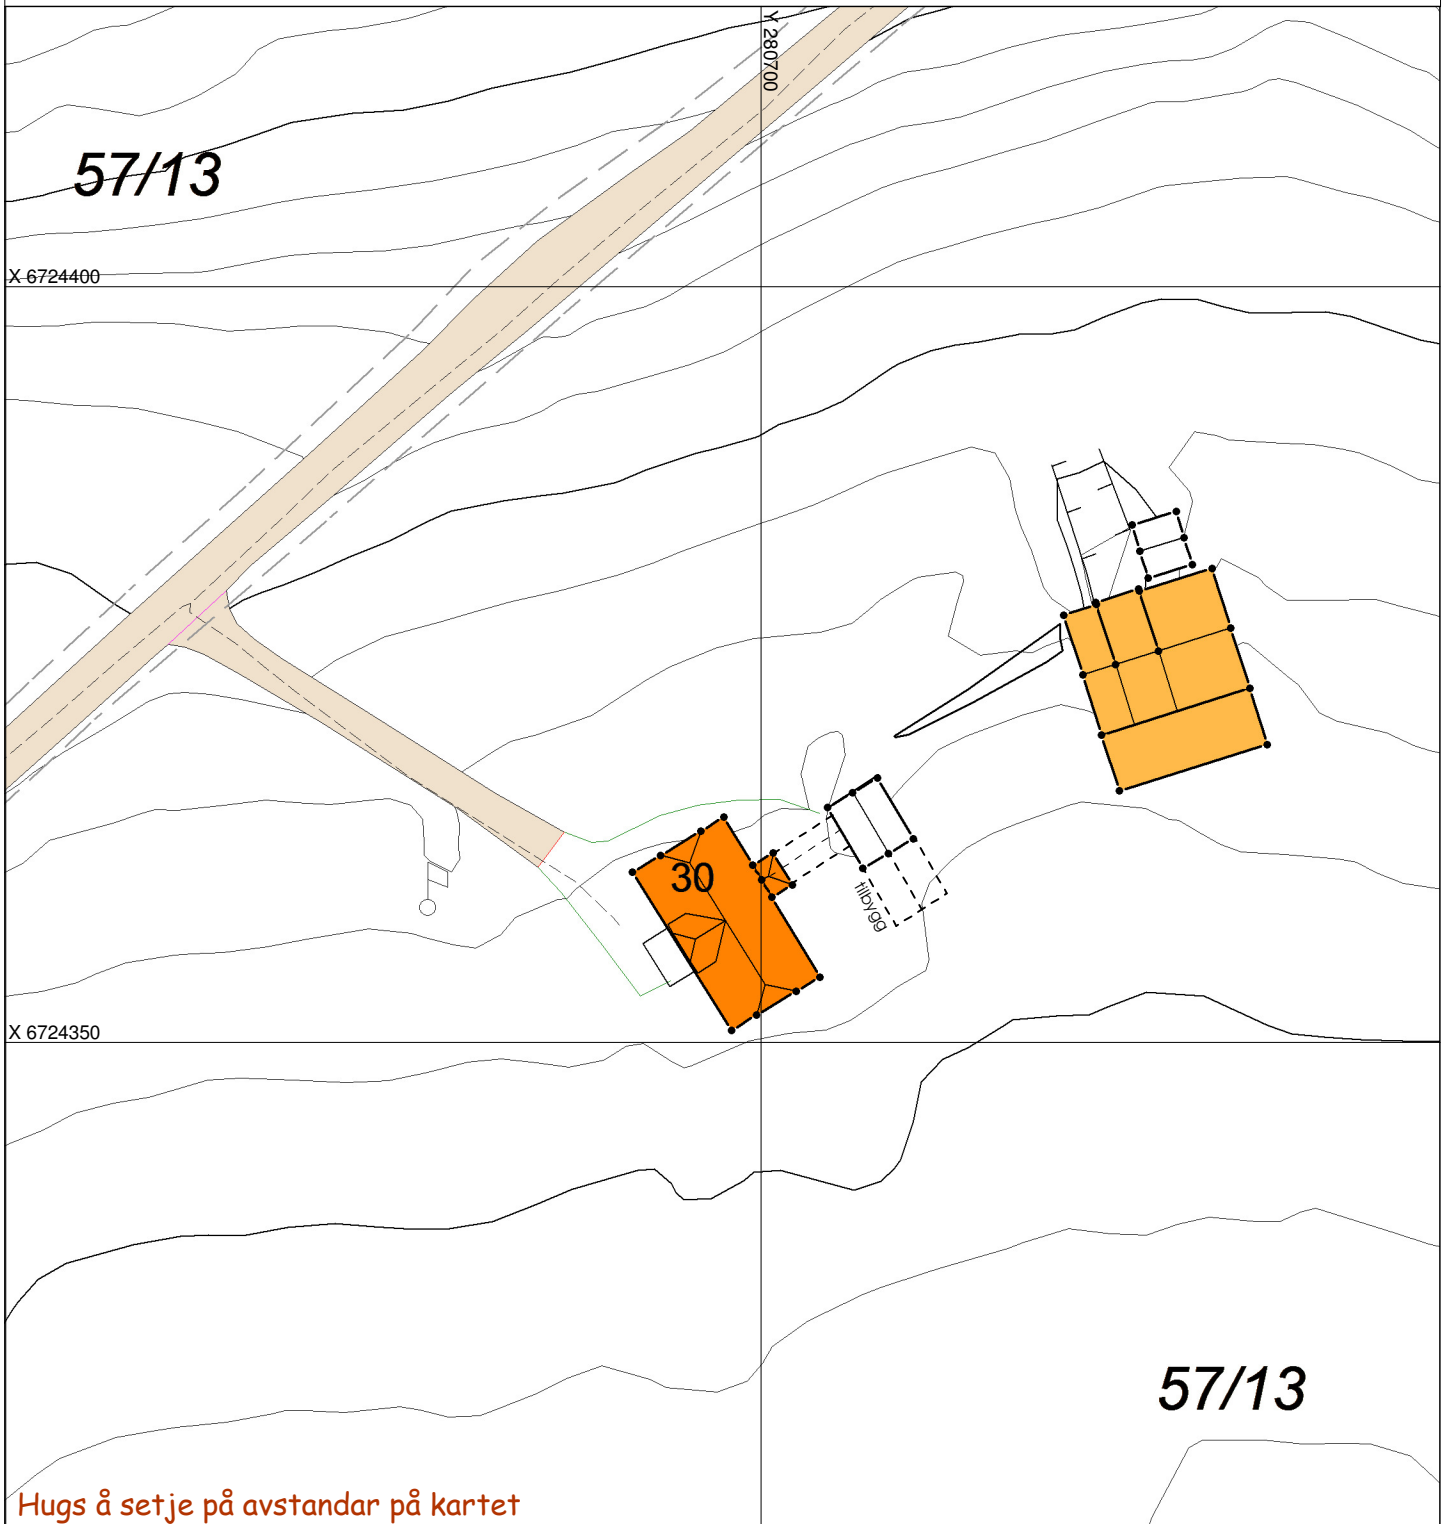

SITUASJONSPLAN

Tiltak