

SITUASJONSKART

Gnr/Bnr: 9/ 56, 47
Adresse: Mjukebakkane 12B
Eigar/søkar: Turid Haraldseth

Kvalitet : FKB-B

Gjeldande plan : Reguleringsplan
Planformål : Fritidshytte

Vår referanse: Amg

Sign.




MELAND
KOMMUNE



Målestokk: 1:500
Dato: 19.05.2015

- | | | | |
|---------|------------------------|--|------------|
| // — // | Gjerde | | Bolighus |
| - - - - | Usikker eigedomsgranse | | Andre bygg |
| — — — — | Målt eigedomsgranse | | |

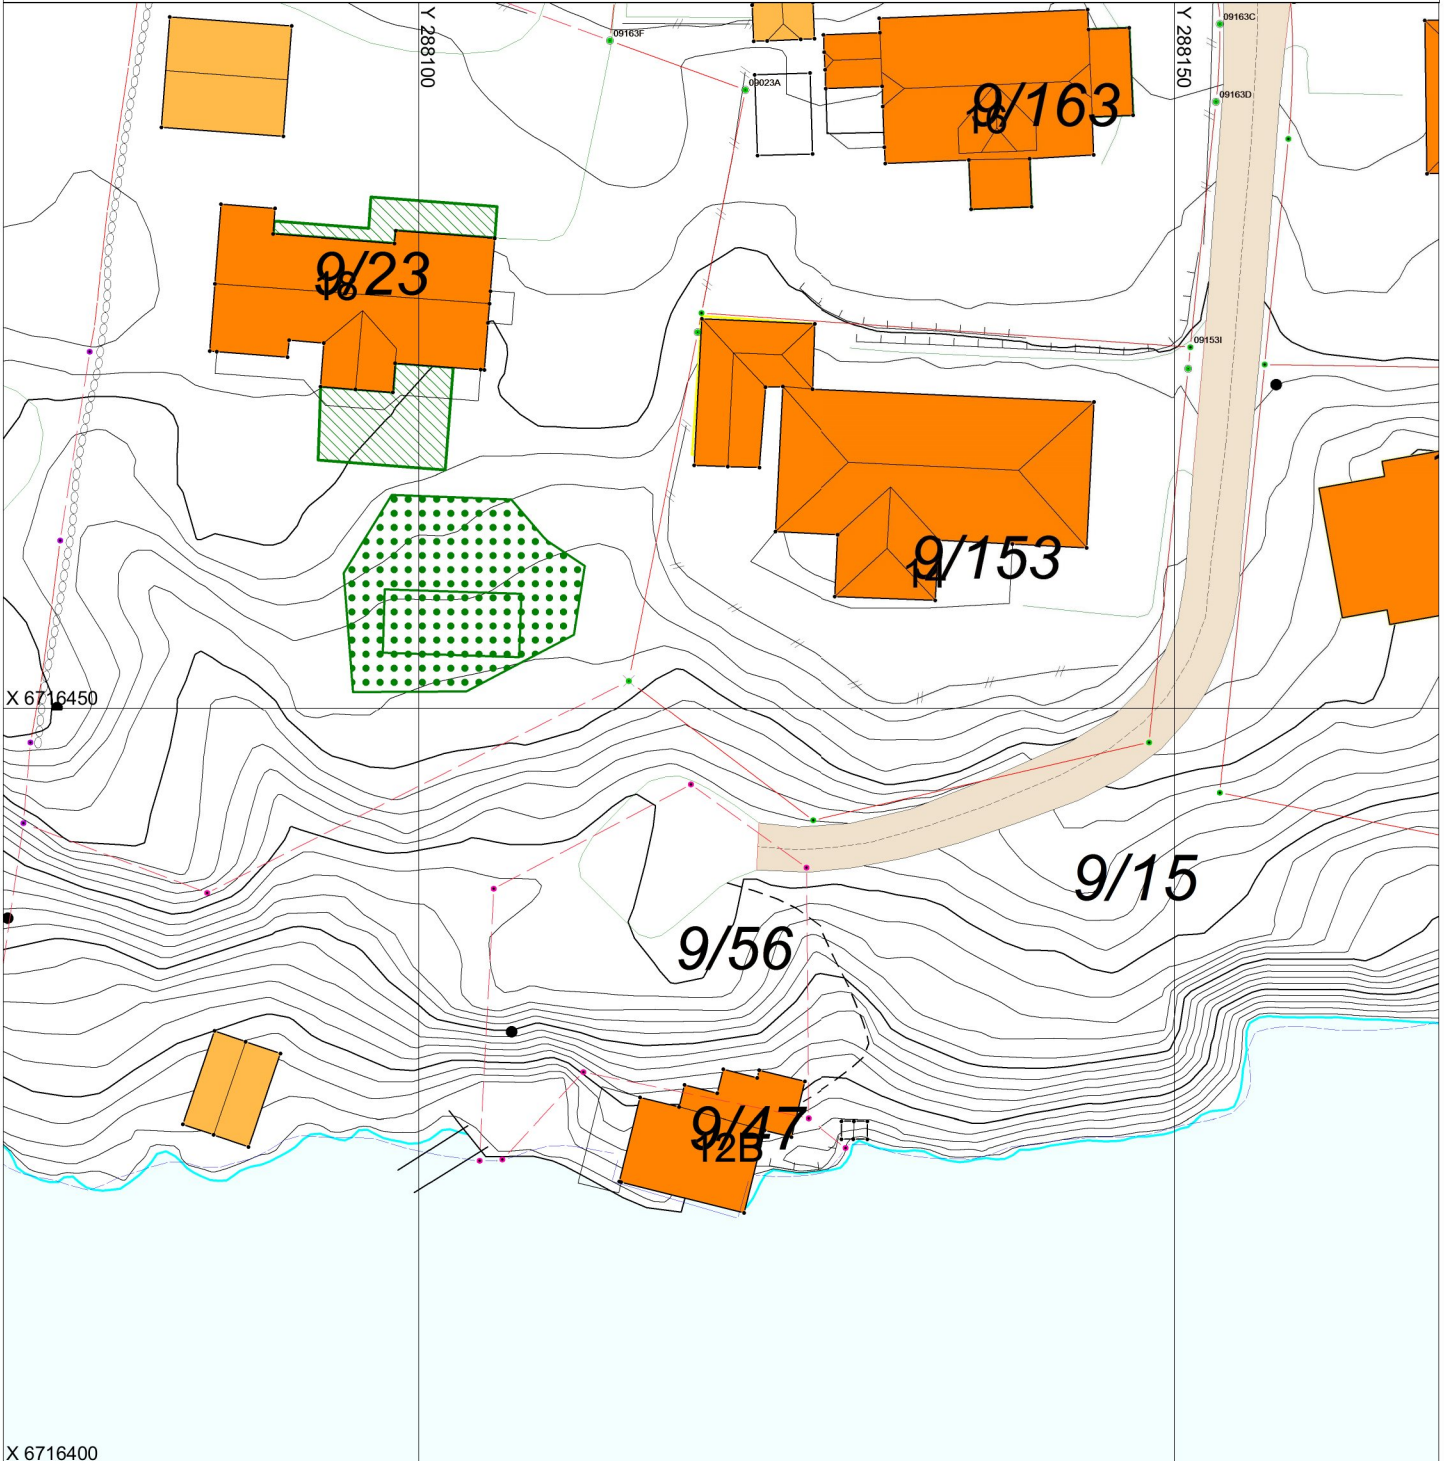

Hugs å setje på avstandar på kartet

SITUASJONSPLAN

Tiltak

Underskrift Situasjonsplan

Dato