

# SITUASJONSKART

Gnr/Bnr: 18/92 m.fl.  
 Adresse:  
 Eigar/søkar: BNK Eiendom AS

Kvalitet: FKB-B

Gjeldande plan: Kommuneplan  
 Planformål: Industri

Vår referanse: PAS

Sign. ....




Målestokk: 1:1000  
 Dato: 09.06.2017

MELAND  
 KOMMUNE



- Gjerde
- Usikker eigedomsgrense
- Målt eigedomsgrense
- Bolighus
- Andre bygg

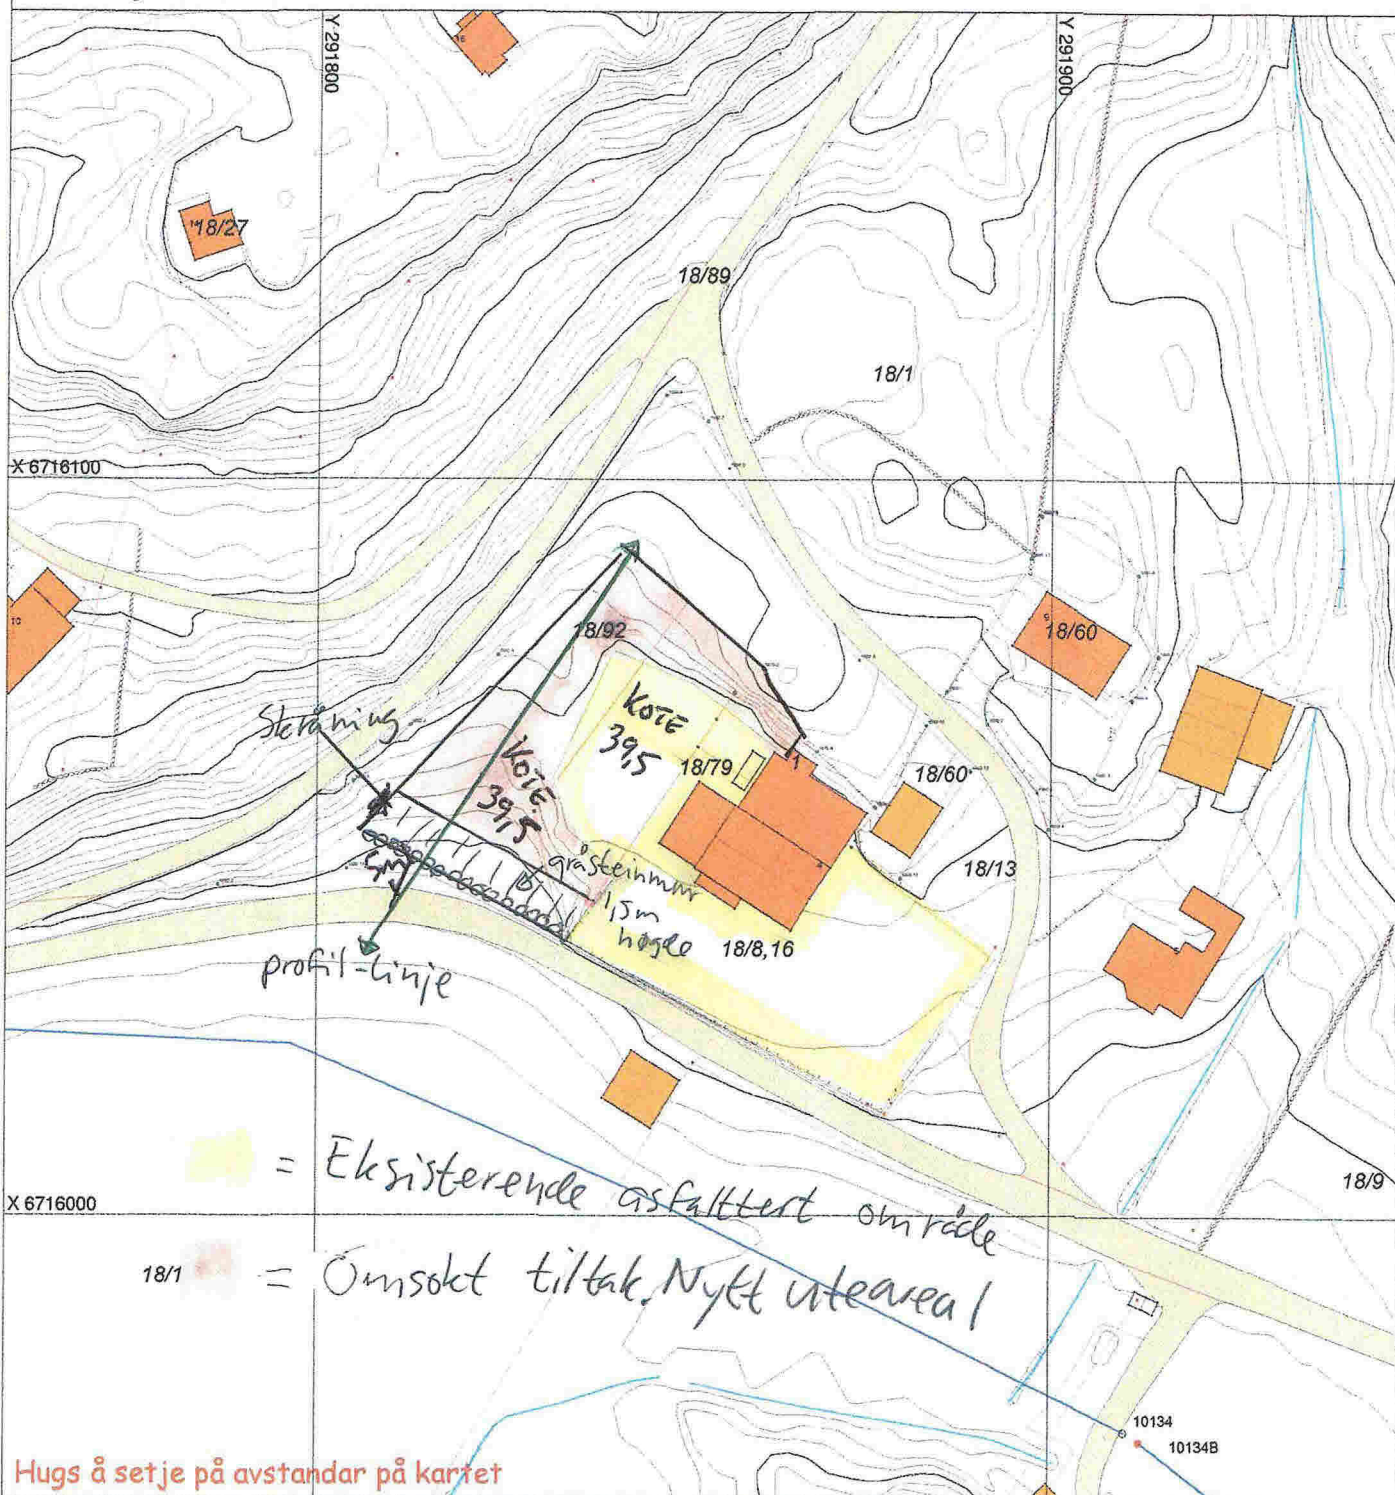

Hugs å setje på avstandar på kartet

# SITUASJONSPLAN

Tiltak

*Knut Hennings* 4/6-17  
 Underskrift Situasjonsplan Dato

D-7

### SITUASJONSKART

Gnr/Bnr: 18/92 m.fl  
 Adresse:  
 Eigar/søkar: BNK Eiendom AS  
 Kvalitet : FKB-B



MELAND KOMMUNE




Målestokk: 1:1000  
 Dato: 09.06.2017

Gjeldande plan : Kommuneplan  
 Planformål : Industri  
 Vår referanse: PAS

- Gjerde
- Usikker eigedomsgrense
- Målt eigedomsgrense
- Bolighus
- Andre bygg

Sign. ....

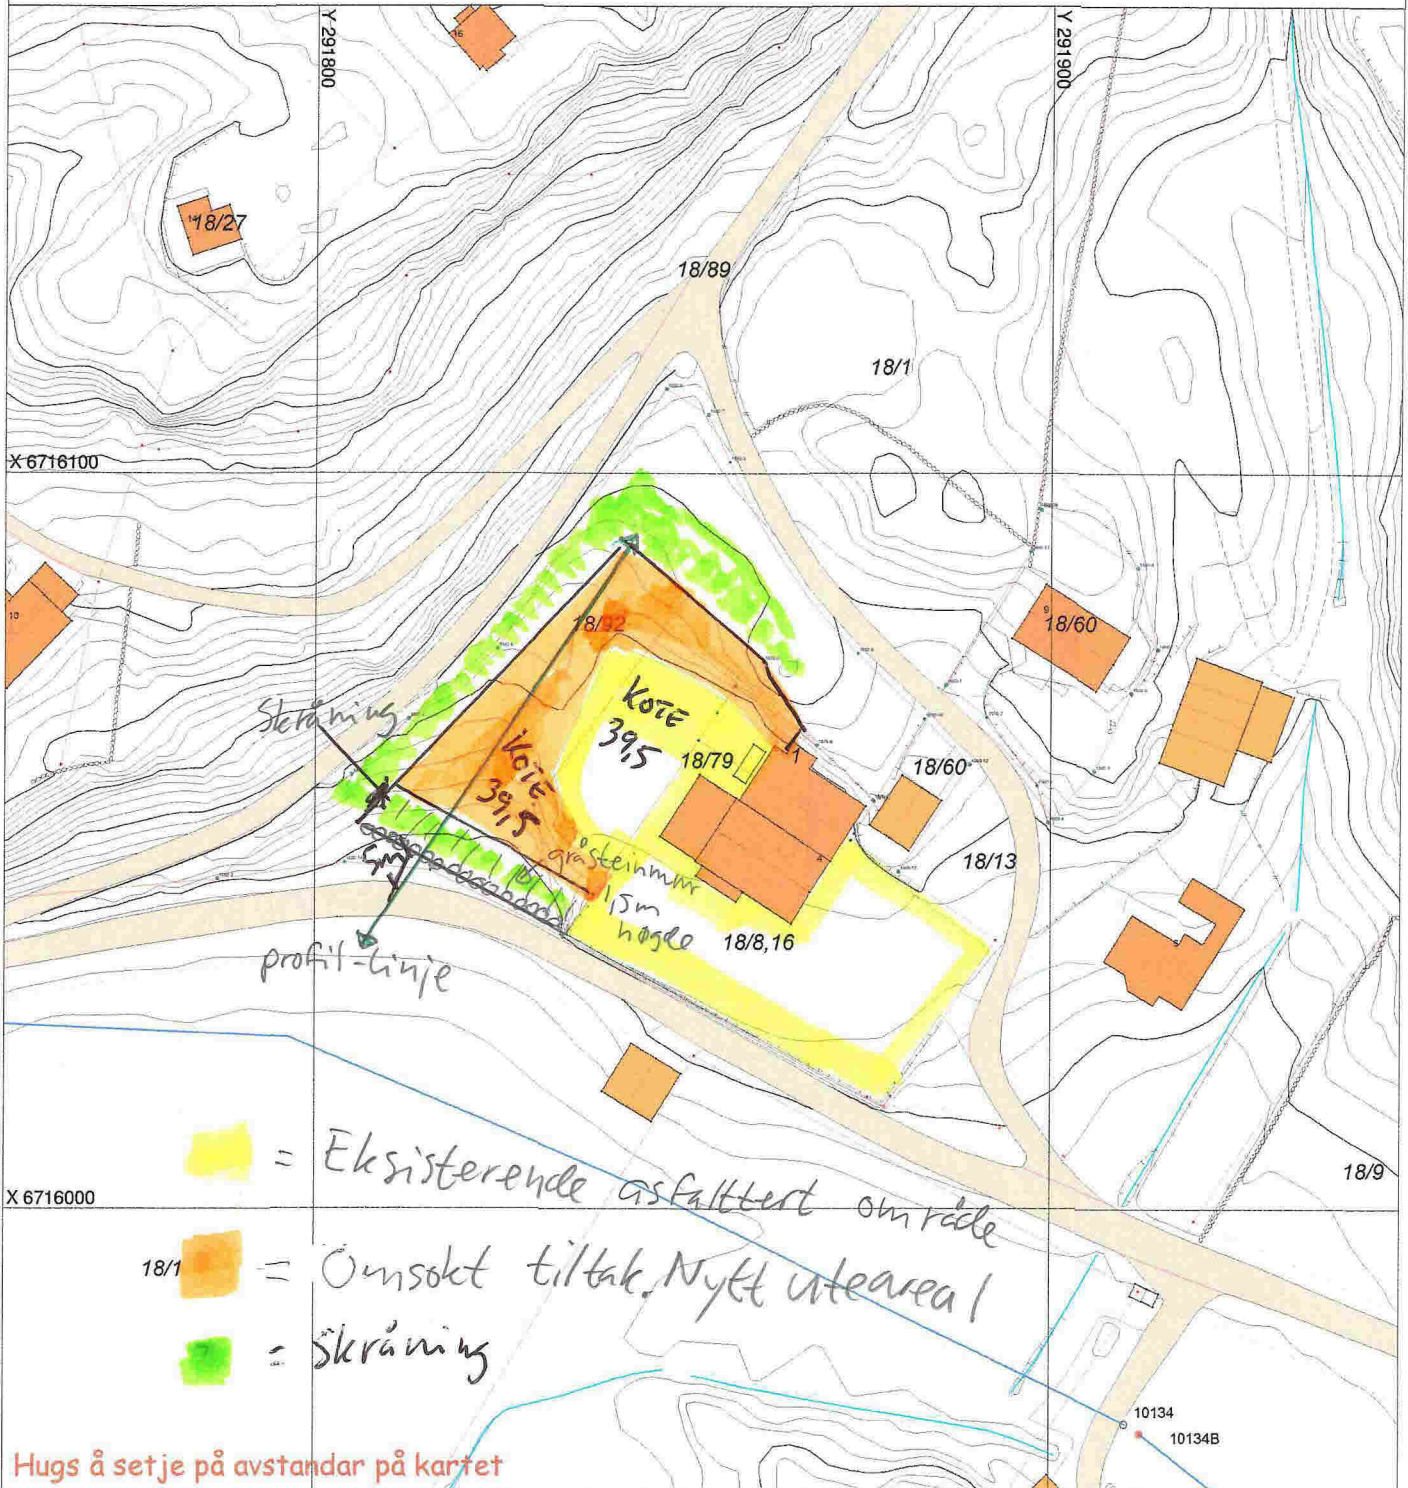

- = Eksisterende asfaltert område
- = Omsokt tiltak, Nytt uteareal
- = Skråning

Hugs å setje på avstandar på kartet

### SITUASJONSPLAN

- Tiltak

*Knut Hennings* 4/6-17  
 Underskrift Situasjonsplan Dato

kote

E-1

 = Eksisterende terreng

 = Nytt uteområde, omsøkt tiltak

Byggmester Knut Henanger AS  
resnet av: Knut Henanger  
Møttestr. 33A, 5918 Frekhaug  
Mob. 93081905 / Org. nr. 916 907 575  
11/6-17

Målestokk 1:150

