

# SITUASJONSKART

Gnr/Bnr: 36/108  
Adresse:  
Eigar/søkar: Egil Gripsgård  
Kvalitet: FKB-B

Gjeldande plan: Kommuneplan  
Planformål: Spreidd bustad  
Vår referanse: PAS






Sign. ....


30-September-2016  
KOMMUNE



Målestokk: 1:500  
Dato: 07.06.2016

## D.1

-  Gjerde
-  Usikker eigedomsgrense
-  Målt eigedomsgrense
-  Bolighus
-  Andre bygg

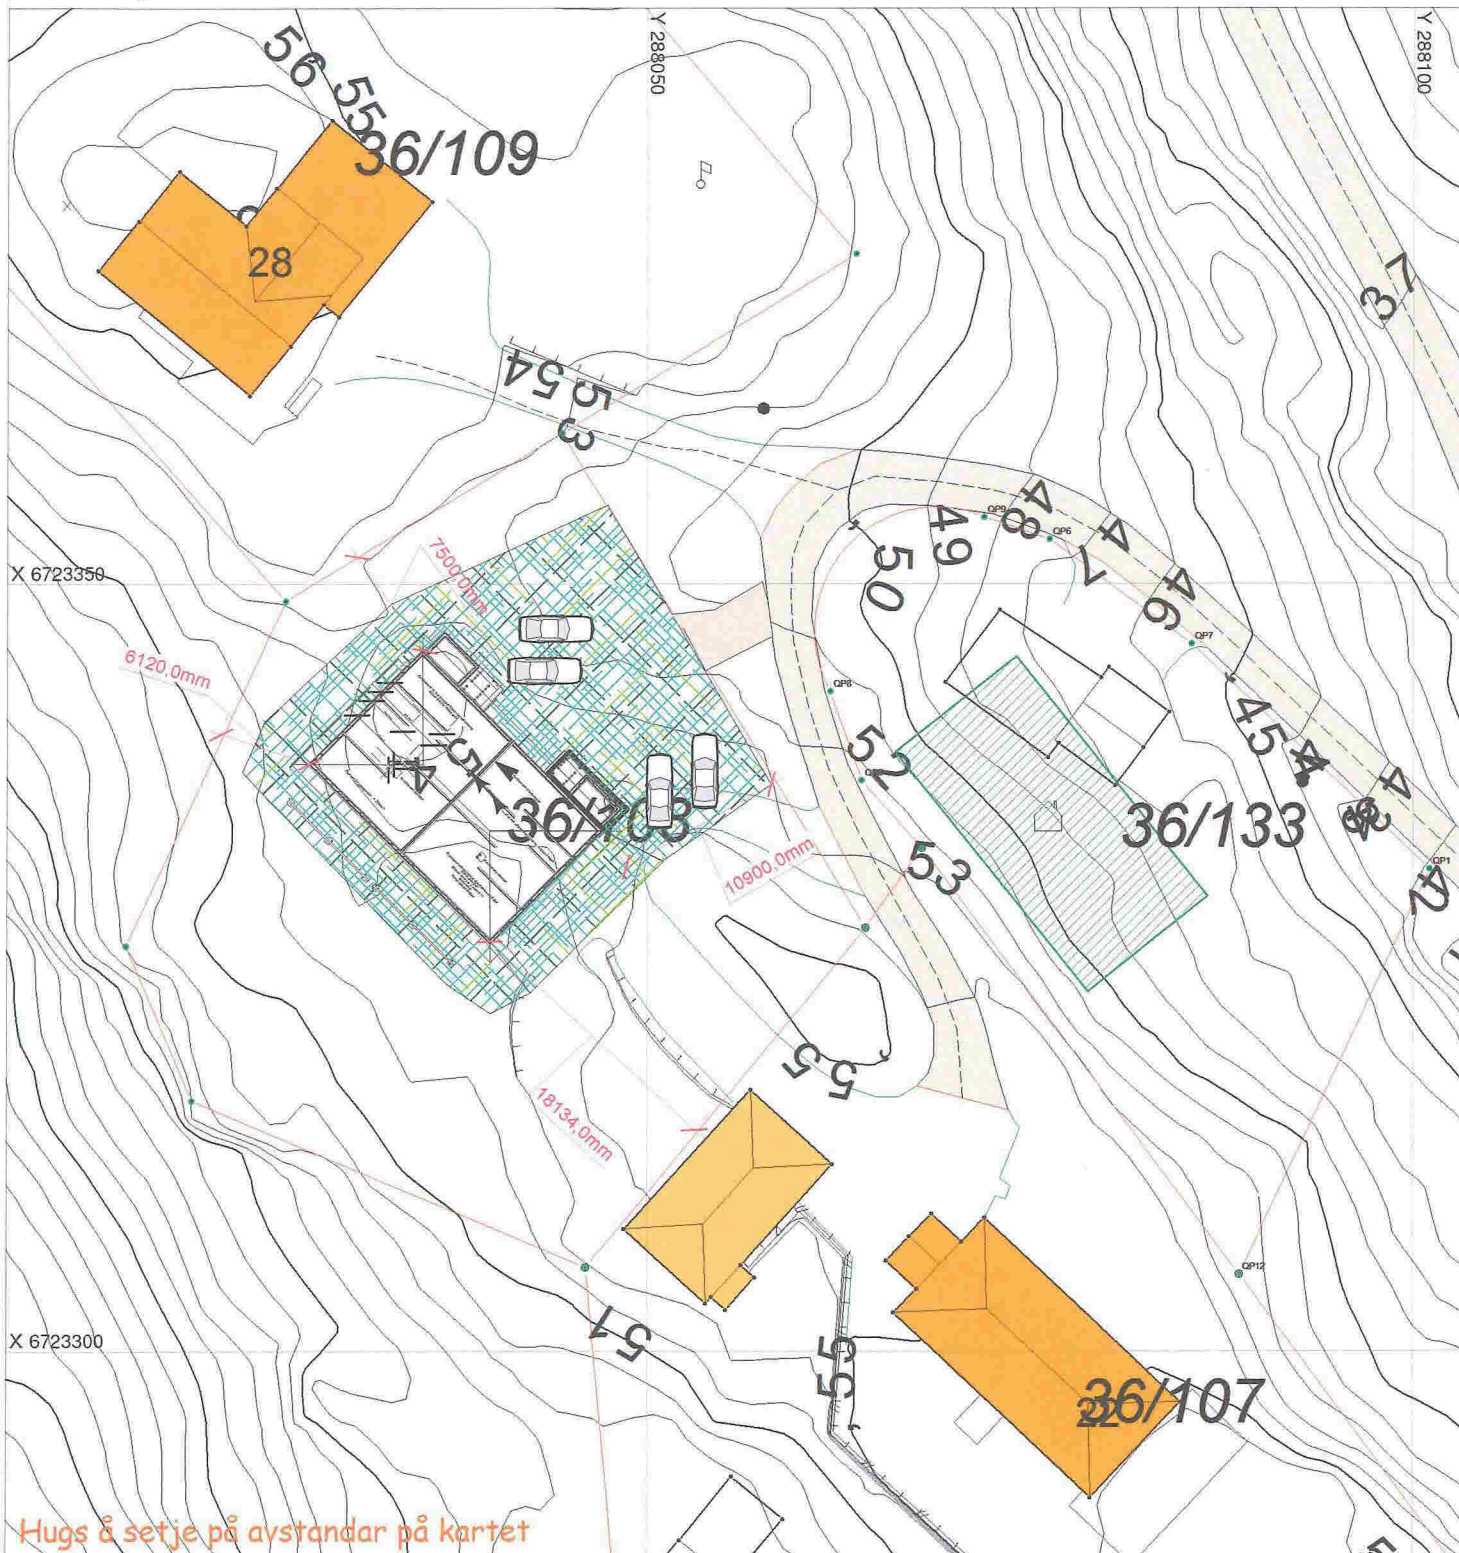


Hugs å setje på avstandar på kartet

## SITUASJONSPLAN

 Tiltak

Underskrift Situasjonsplan \_\_\_\_\_ Dato \_\_\_\_\_

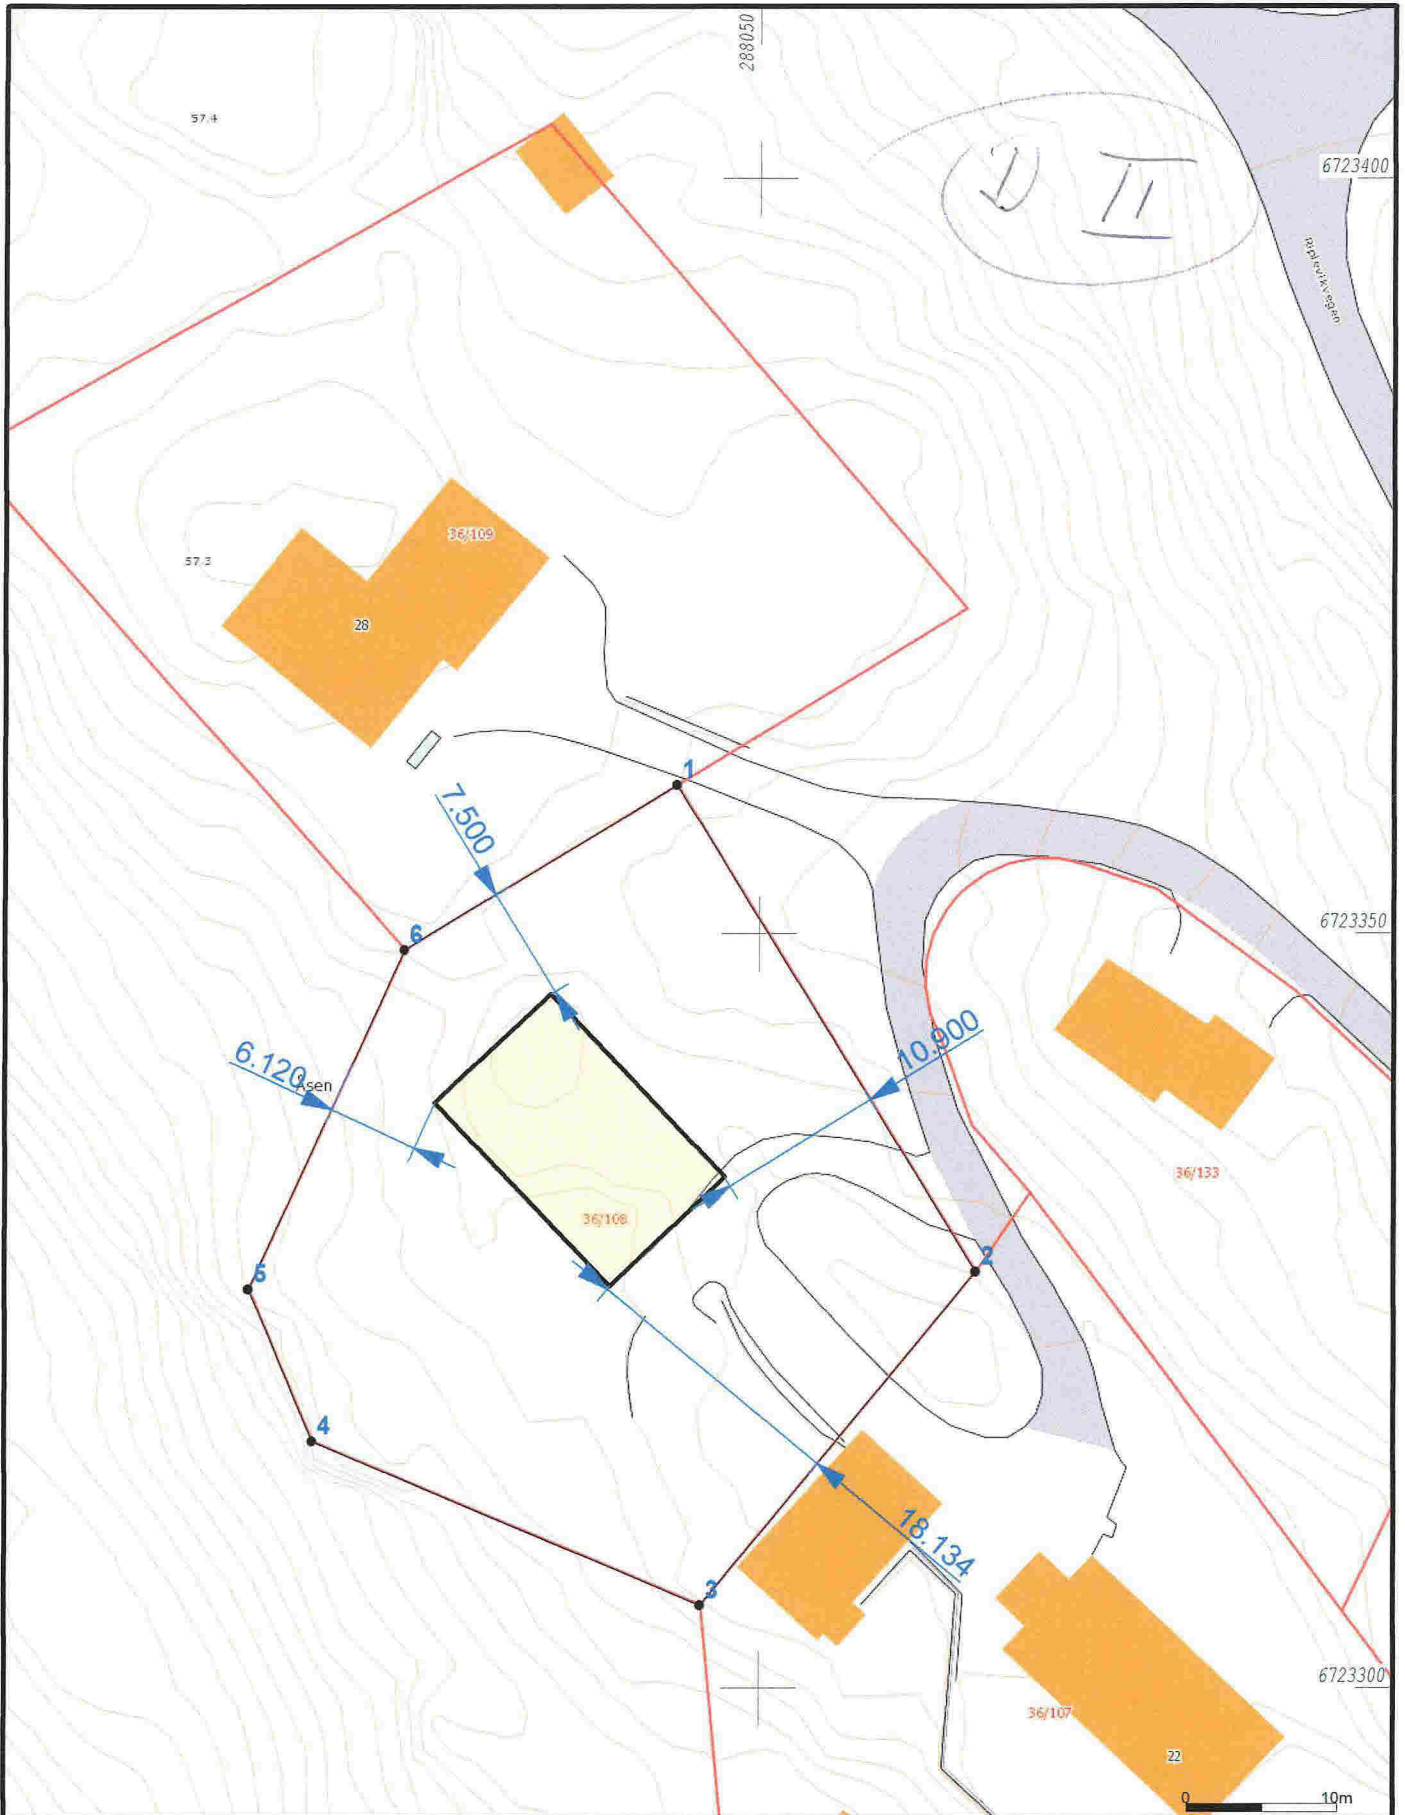

Telefon 905 12 583 Mail: helge@vestoppmaaling.no

Dato: 2016.09.20  
Sign: SUP

Vest Oppmåling AS  
5281 Valestrandsfossen  
helge@vestoppmaaling.no

Målestokk  
1:500

# SITUASJONSKART

Gnr/Bnr: 36/108  
Adresse:  
Eigar/søkar: Egil Gripsgård  
Kvalitet : FKB-B  
Gjeldande plan : Kommuneplan  
Planformål : Spreidd bustad  
Vår referanse: PAS




MELAND  
KOMMUNE



Målestokk: 1:500  
Dato: 07.06.2016

— Gjerde  
- - - Usikker eigedomsgrense  
--- Målt eigedomsgrense  
■ Bolighus  
■ Andre bygg

Sign. ....

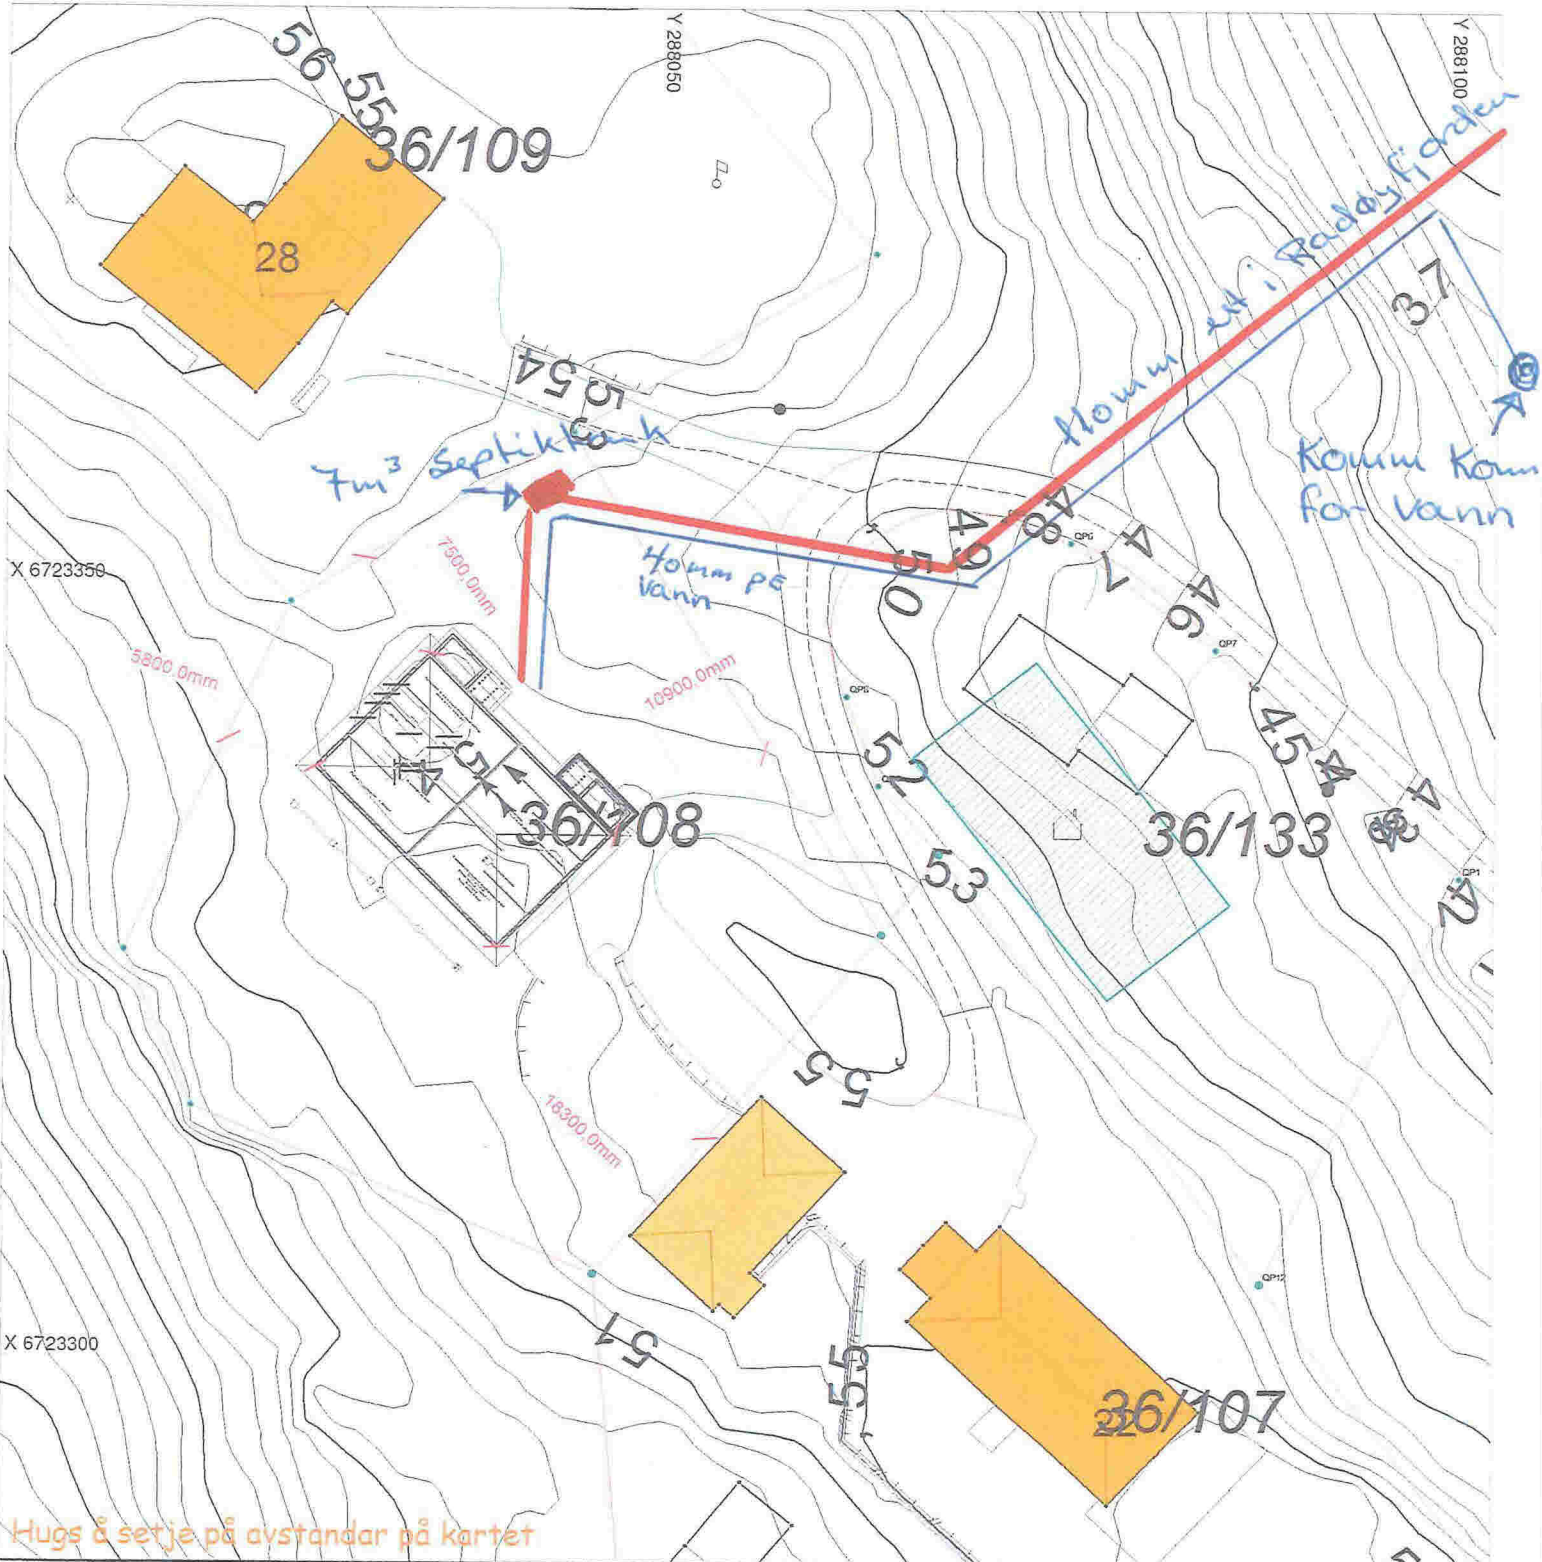

Hugs å setje på avstandar på kartet

## SITUASJONSPLAN

■ Tiltak

Underskrift Situasjonsplan

Dato

1

2

3

4

E.1

A


A

B

B

C

C

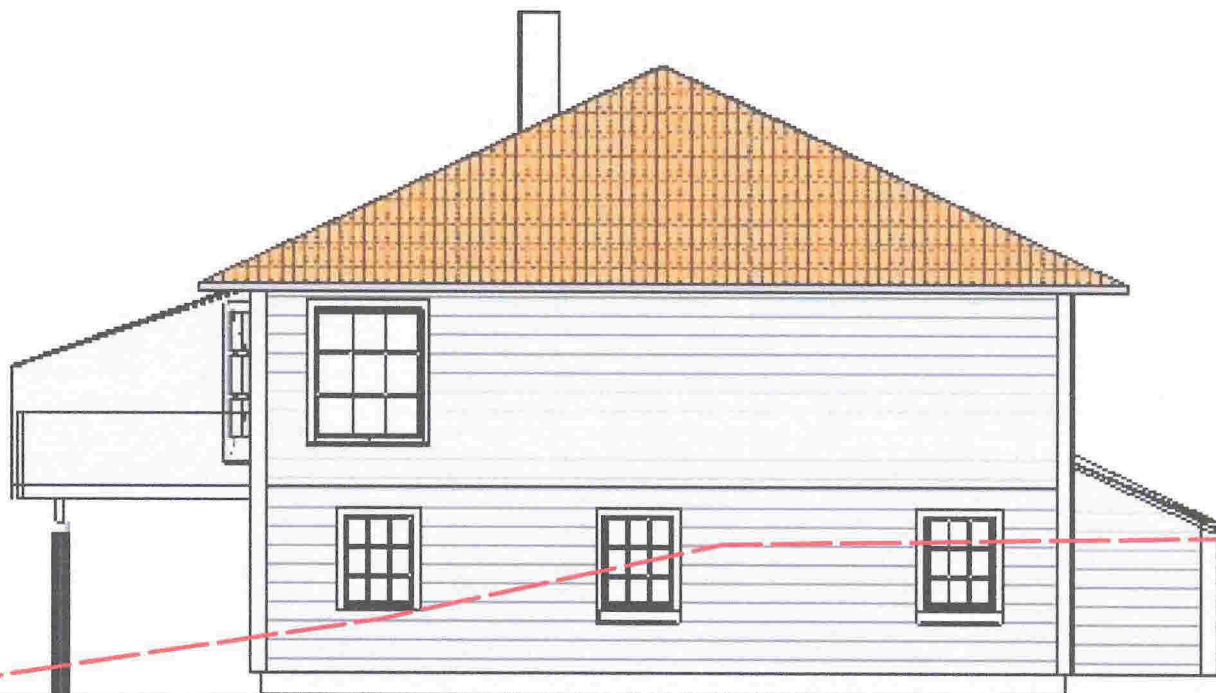

55moh

54moh

53moh

Planert grunn 52moh

52moh

51moh

50moh

Sør-Øst



Tegn.Byggm.Steinar Thunold

M.1:100

Dato.19.08.2016

Tegn.Fasade  
 Bolig for Egil Gripsgård  
 i Riplevikvegen på Gnr.36 Bnr.108

1

2

3

4

1

2

3

4

E.2

A


A

B

B

C

C

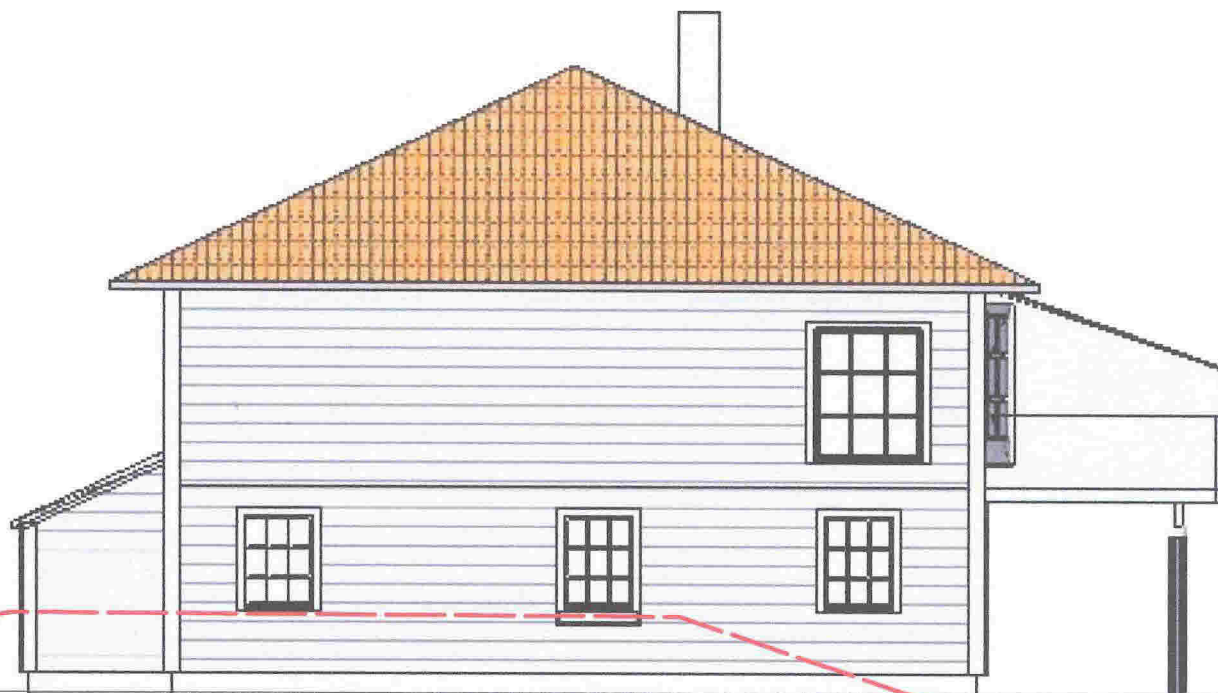

Planert grunn 52moh



55moh

54moh

53moh

52moh

51moh

50moh

Nord--Vest



Tegn.Byggm.Steinar Thunold  
 M.1:100  
 Dato.19.08.2016

Tegn.Fasade  
 Bolig for Egil Gripsgård  
 i Riplevikvegen på Gnr.36 Bnr.108

1

2

3

4

1

2

3

4

A

E.3



Planert grunn 52moh

55moh

54moh

53moh

52moh

51moh

50moh

Nord-Øst

B

C



Tegn.Byggm.Steinar Thunold  
 M.1:100  
 Dato.19.08.2016

Tegn.Fasade  
 Bolig for Egil Gripsgård  
 i Riplevikvegen på Gnr.36 Bnr.108

1

2

3

4

1

2

3

4

E.4

A

A



Planert grunn 52moh

55moh

54moh

53moh

52moh

51moh

50moh

Sør-Vest

B

B

C

C



Tegn. Byggm. Steinar Thunold

M. 1:100

Dato. 19.08.2016

Tegn. Fasade  
 Bolig for Egil Gripsgård  
 i Riplevikvegen på Gnr.36 Bnr.108

1

2

3

4

1

2

3

4

A

E.5

Snitt A-A

800mm

25grd

8850mm

24500mm

250mm

3100mm

24500mm

400mm

900mm

H 200mm



Tegn. Byggm. Steinar Thunold  
M. 1:100  
Dato. 19.08.2016

Tegn. Snitt  
Bolig for Egil Gripsgård  
i Riplevikvegen på Gnr.36 Bnr.108

1

2

3

4

C

C