



SITUASJONSKART

Gnr/Bnr: 18/20
 Adresse: Øvre Sagstad 12
 Eigar/søkar: Kjell Sagstad

Kvalitet : FKB-B

Gjeldande plan : Kommuneplan
 Planformål : LNF


Vår referanse: PAS

Sign.



Målestokk: 1:1000
 Dato: 09.08.2017

- Gjerde
- Usikker eigedomsgrense
- Målt eigedomsgrense
- Bolighus
- Andre bygg

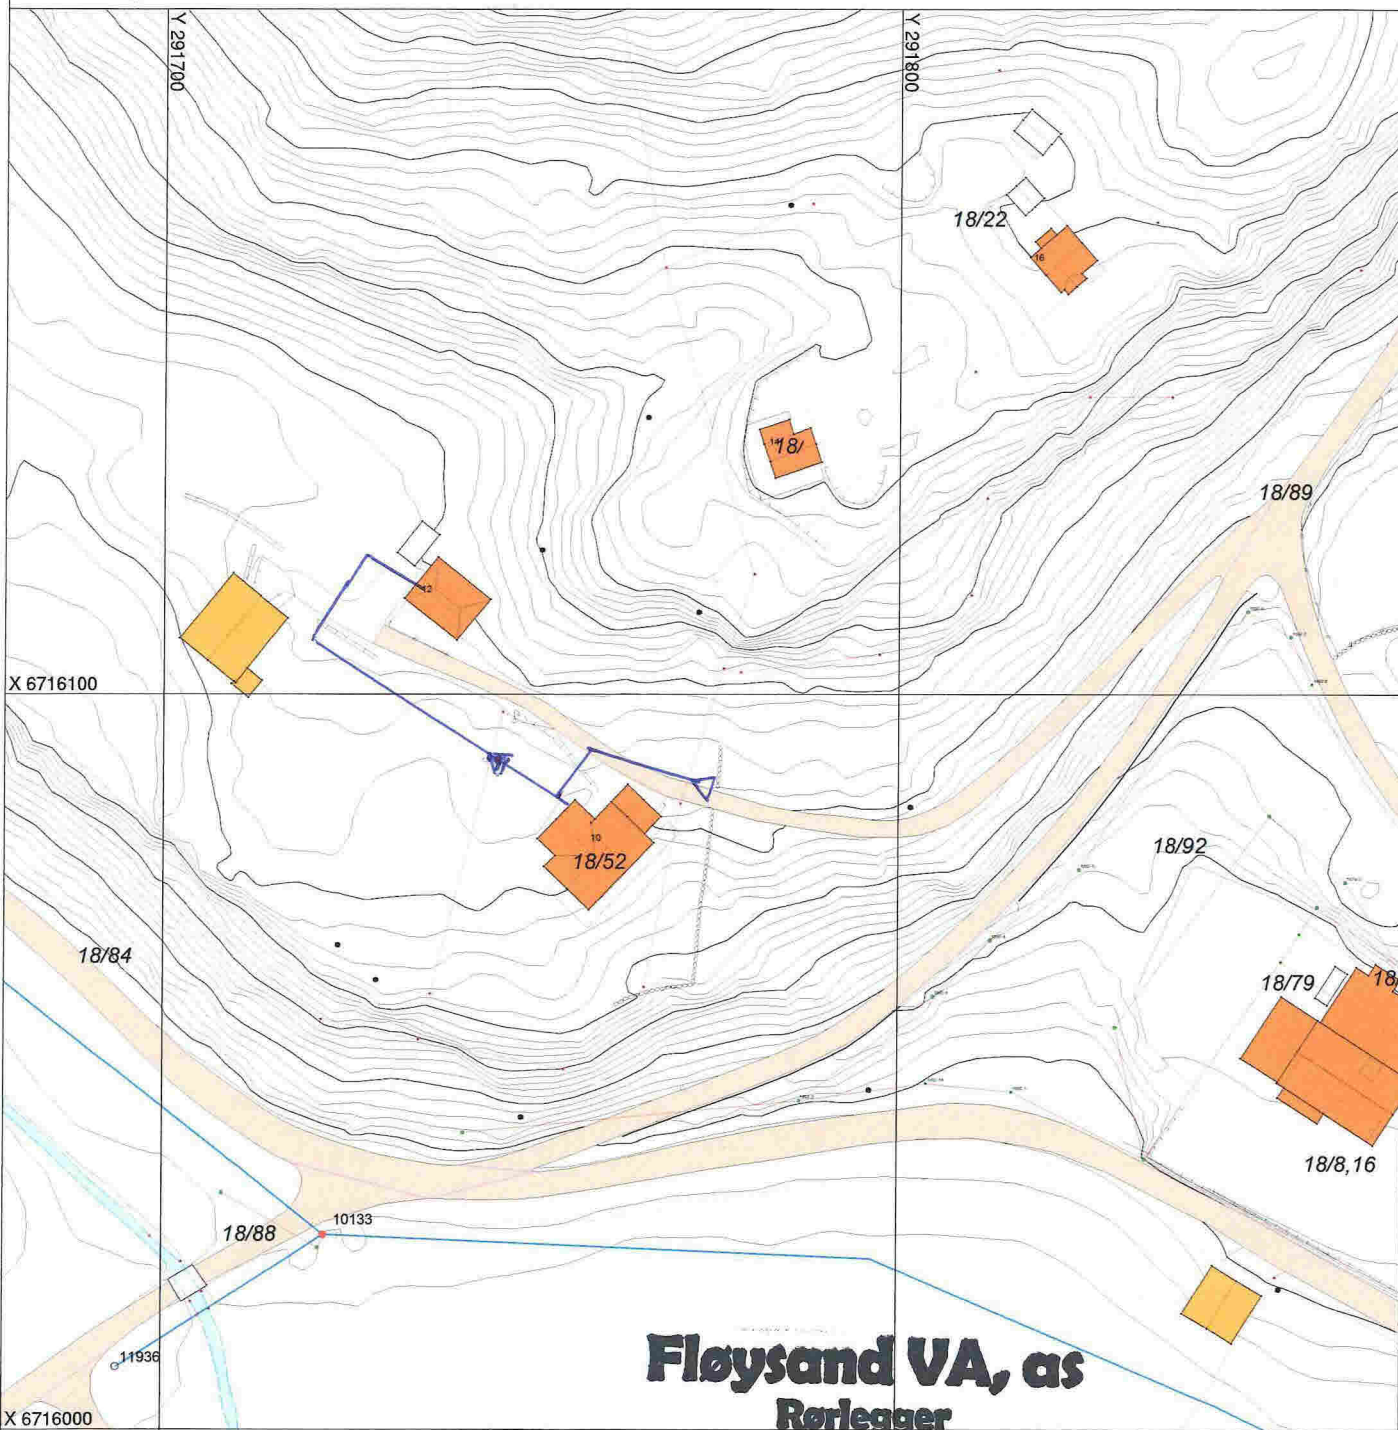

Fløysand VA, as
Rørlegger

Mob. 952 73 505

Fløysand, 5918 Frekhaug

Org.nr.: No 987 774 525 MVA

Hugs å setje på avstandar på kartet

SITUASJONSPLAN

Tiltak

Underskrift Situasjonsplan

Dato