


Tett langvegg med vindusrekke høgt oppe for dagslys

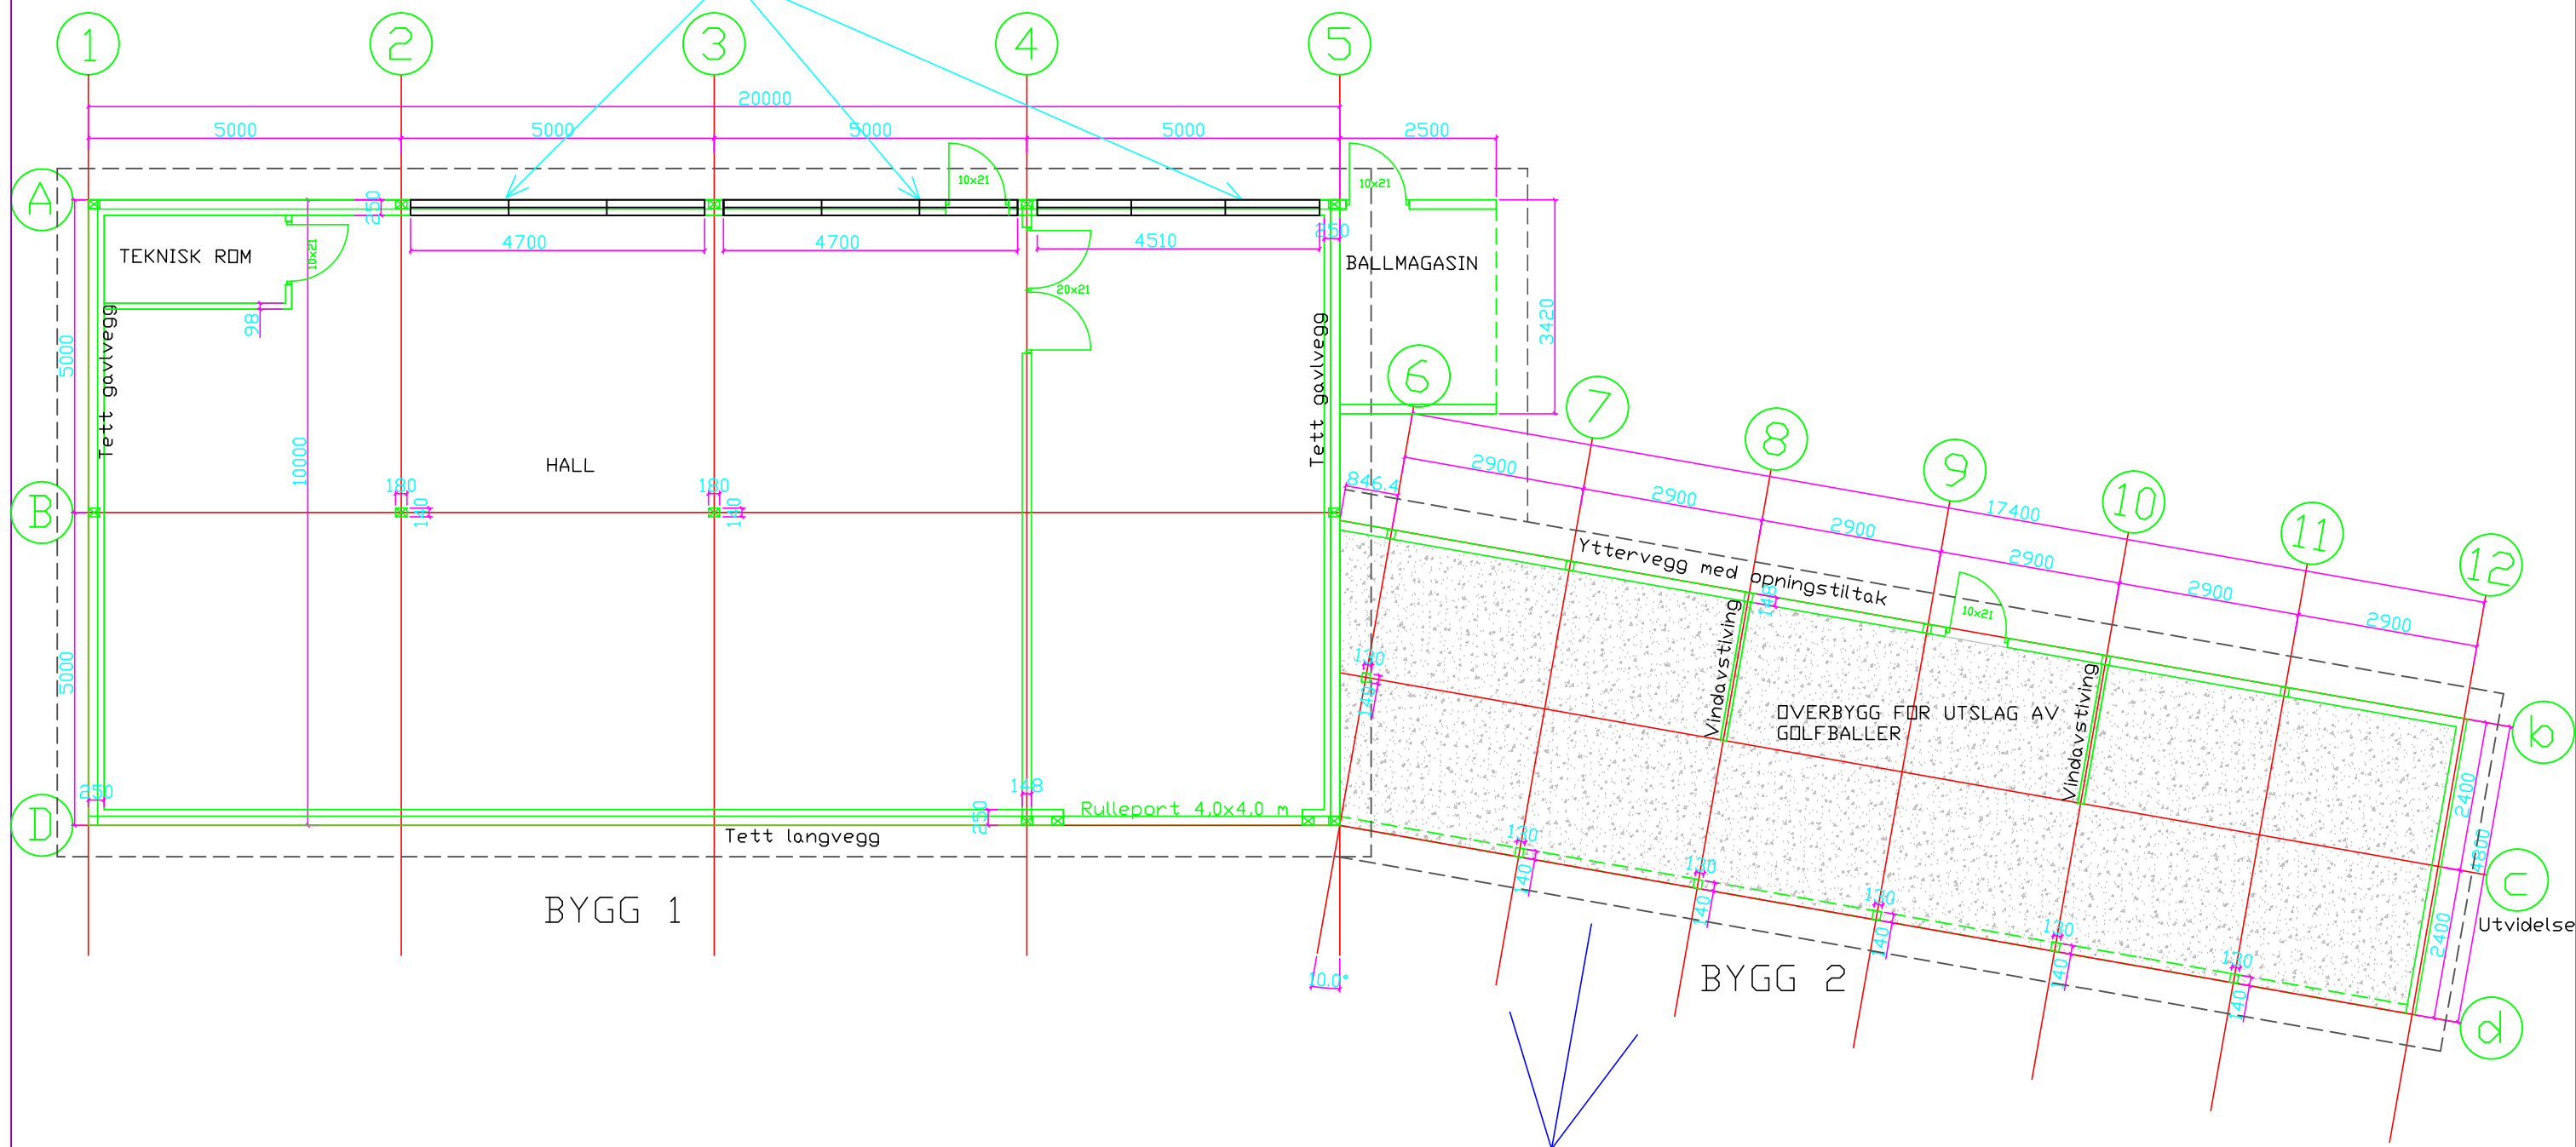

Utslagretning
for golfballer

B	2	Vindusrekke på plan bygg 1	LHS	HBJ	21.06.17
A	1	Fjerna dør mellom hall og overbygg	LHS	HBJ	13.06.17
Rev.	Nr.	Beskrivelse	Tegn.	Konstr.	Dato
Meland golfklubb Beitingsvegen 50 5918 FREKHAUG			Mål:	Dato:	
			1:100	08.06.17	
Bygningar golfklubb Meland Plan bygg 1 og bygg 2			Teikn.nr.:	Tegn.:	
			01	LHS	
			Godkj.:	HBJ	

BYGGADMINISTRASJON
Harald Bjørndal a.s

PROSJEKTADMINISTRASJON-REGULERING-KOMMUNALTEKNISK PLANLEGGING
5640 EIKELANDSOSEN TLF 56581130 E-POST:post@byggadmin.no

INDEKS:	ENDRINGEN GJELDER:	DATE:	SIGN:
PROSJEKT: Meland Golfklubb 2017			
TEGNINGSTITTEL:	MALESTOKK:	1:100	
Plan	DATE:	06.04.17	
	TEGN. AV:	J. Laupsa	
	KONTR. AV:		
Vestlandske Limtreindustri AS	SAK NR.:	TEGN.NR.:	INDEKS:
Holsundvegen 310, 5642 HOLMEFJORD	321	01	
Tlf. 56 58 07 00 E-post post@vlimtre.no	www.vlimtre.no		