


1:100 B1 Fasade Nordvest

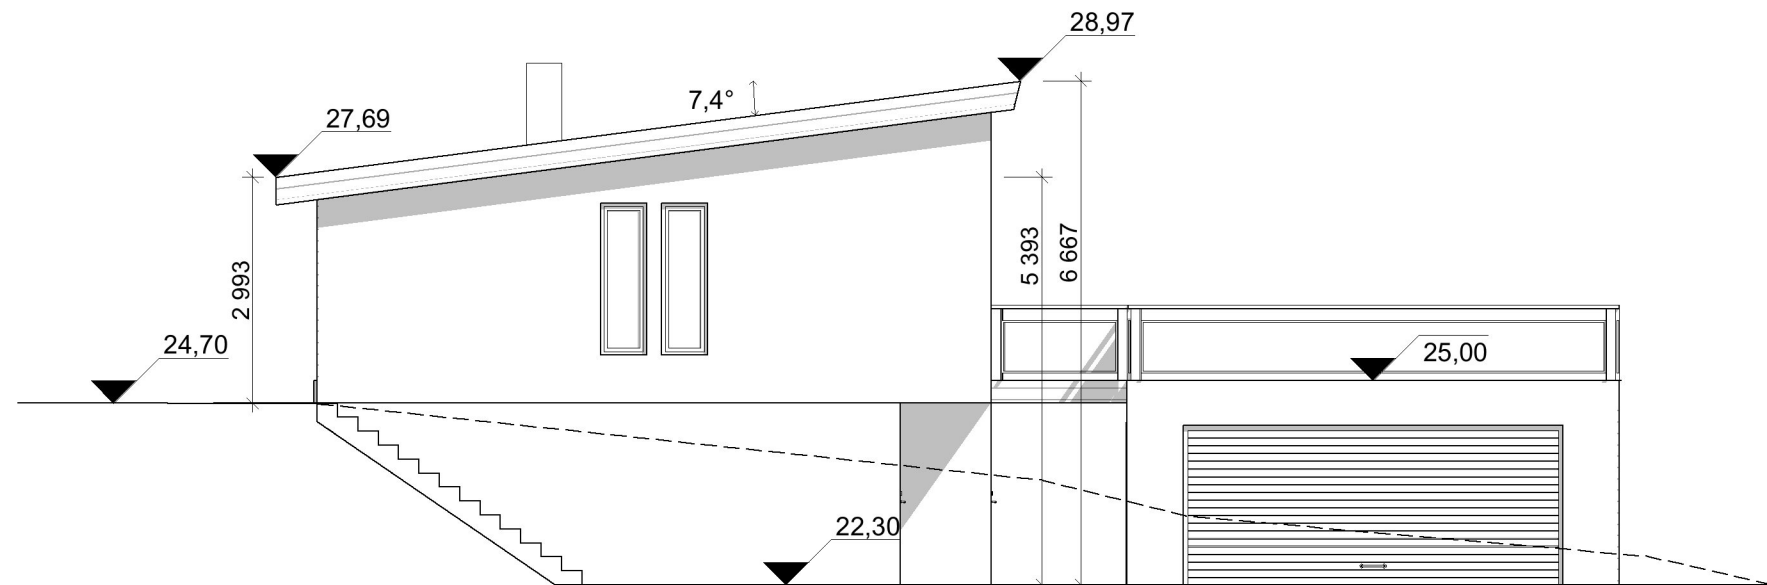

1:100 B1 Fasade Sørvest

Fase
SØKNADSTEGNINGER



ARKOCONSULT AS, Postboks 103, 5291 Valestrandfossen
Tel.: 56390003 - Fax.: 56191130 - Mob.: 93241511
Mail: post@arkoconsult.no - Org.nr. 997 089 782 MVA

Tiltakshaver	Sign. KFJ
Bolig & Eiendom	Dato 21.08.2017

Prosjekt	Kontroll PKT
Nye eneboliger	Dato 21.08.2017
23/106 Meland	Målestokk 1:100


Tegningsnr.: 20716080A40-1	Format
--------------------------------------	--------

Type tegning: Fasade Nordvest og Sørvest - Bygg 1	A3
---	-----------

I HENHOLD TIL LOVVERK ER DENNE TEGNINGEN ARKOCONSULT AS SIN EIENDOM. DENNE TEGNINGEN KAN IKKE BLI BRUKT, OFFENTLIGGJORT ELLER GIS VIDERE TIL TREDJEPART UTEN VÅRT SKRIFTLIGE SAMTYKKE. OVERTREDELSE AV DETTE KAN FØRE TIL SØKSMÅL. OBS! TEGNINGEN KAN PRINTES I FEIL SKALA. IKKE TA MÅL DIREKTE PÅ TEGNING. BRUK KUN OPPGITTE MÅL.



1:100 B1 Fasade Sørøst

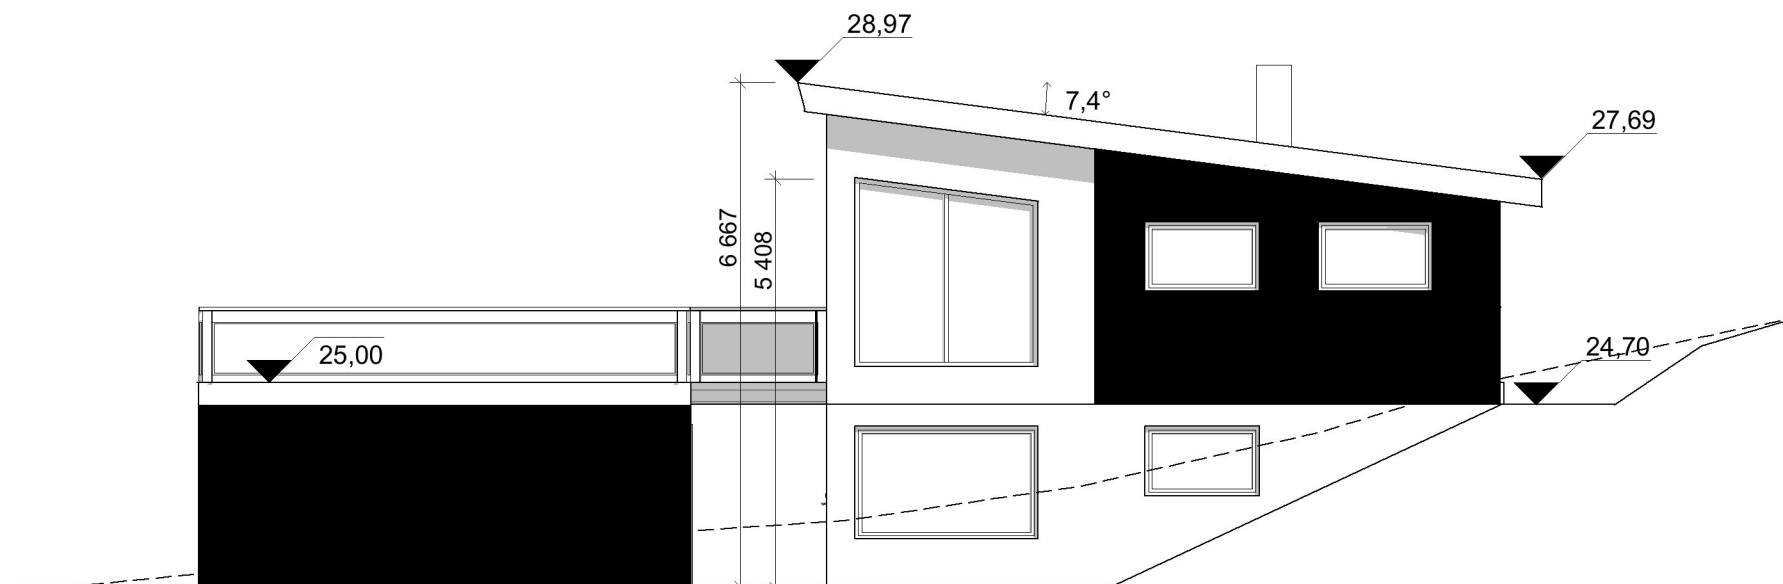

1:100 B1 Fasade Nordøst

Fase
SØKNADSTEGNINGER



ARKOCONSULT AS, Postboks 103, 5291 Valestrandfossen
Tel.: 56390003 - Fax.: 56191130 - Mob.: 93241511
Mail: post@arkoconsult.no - Org.nr. 997 089 782 MVA


Tiltakshaver	Sign. KFJ
Bolig & Eiendom	Dato 21.08.2017

Prosjekt	Kontroll PKT
Nye eneboliger	Dato 21.08.2017
23/106 Meland	Målestokk 1:100


Tegningsnr.: 20716080A40-2	Format
--------------------------------------	--------

Type tegning: Fasade Nordøst og Sørøst - Bygg 1	A3
---	-----------

I HENHOLD TIL LOVVERK ER DENNE TEGNINGEN ARKOCONSULT AS SIN EIENDOM. DENNE TEGNINGEN KAN IKKE BLI BRUKT, OFFENTLIGGJORT ELLER GIS VIDERE TIL TREDJEPART UTEN VÅRT SKRIFTLIGE SAMTYKKE. OVERTREDELSE AV DETTE KAN FØRE TIL SØKSMÅL. OBS! TEGNINGEN KAN PRINTES I FEIL SKALA. IKKE TA MÅL DIREKTE PÅ TEGNING. BRUK KUN OPPGITTE MÅL.

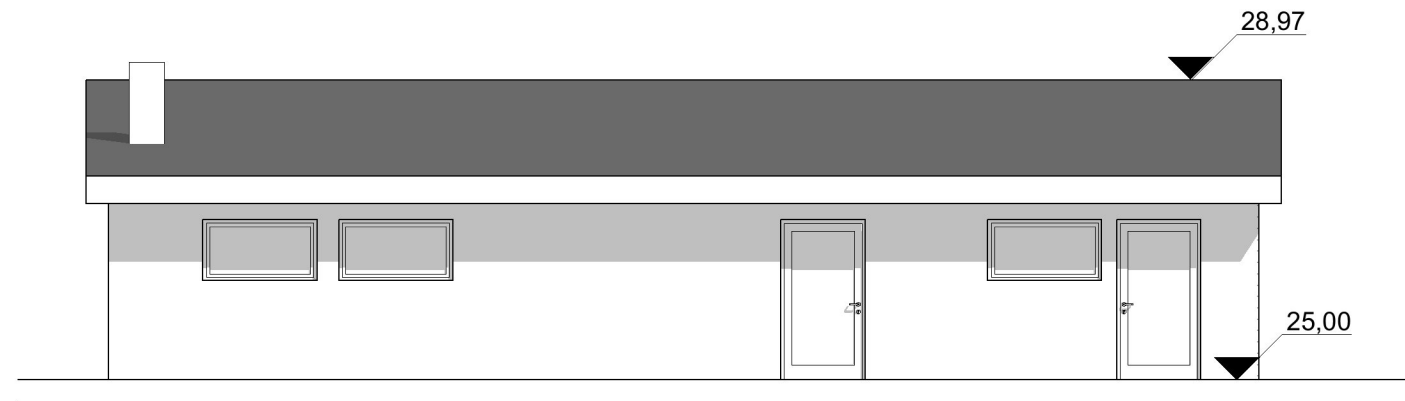

1:100 B2 Fasade Nordvest

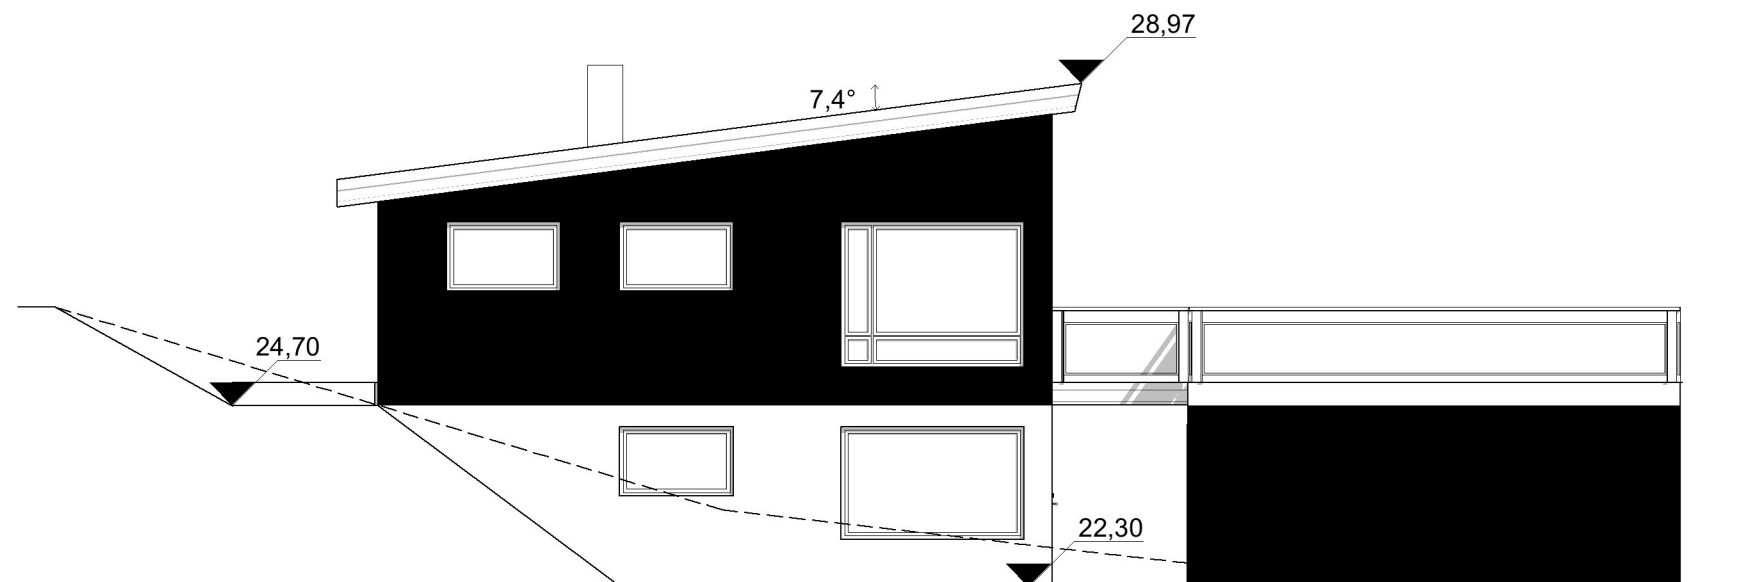

1:100 B2 Fasade Sørvest

Fase
SØKNADSTEGNINGER



ARKOCONSULT AS, Postboks 103, 5291 Valestrandfossen
Tel.: 56390003 - Fax.: 56191130 - Mob.: 93241511
Mail: post@arkoconsult.no - Org.nr. 997 089 782 MVA

Tiltakshaver	Sign. KFJ
Bolig & Eiendom	Dato 21.08.2017


Prosjekt	Kontroll PKT
Nye eneboliger	Dato 21.08.2017

23/106 Meland	Målestokk 1:100
----------------------	---------------------------


Tegningsnr.: 20716080A40-3	Format
--------------------------------------	--------

Type tegning: Fasade Nordvest og Sørvest - Bygg 2	A3
---	-----------

I HENHOLD TIL LOVVERK ER DENNE TEGNINGEN ARKOCONSULT AS SIN EIENDOM. DENNE TEGNINGEN KAN IKKE BLI BRUKT, OFFENTLIGGJORT ELLER GIS VIDERE TIL TREDJEPART UTEN VÅRT SKRIFTLIGE SAMTYKKE. OVERTREDELSE AV DETTE KAN FØRE TIL SØKSMÅL. OBS! TEGNINGEN KAN PRINTES I FEIL SKALA. IKKE TA MÅL DIREKTE PÅ TEGNING. BRUK KUN OPPGITTE MÅL.

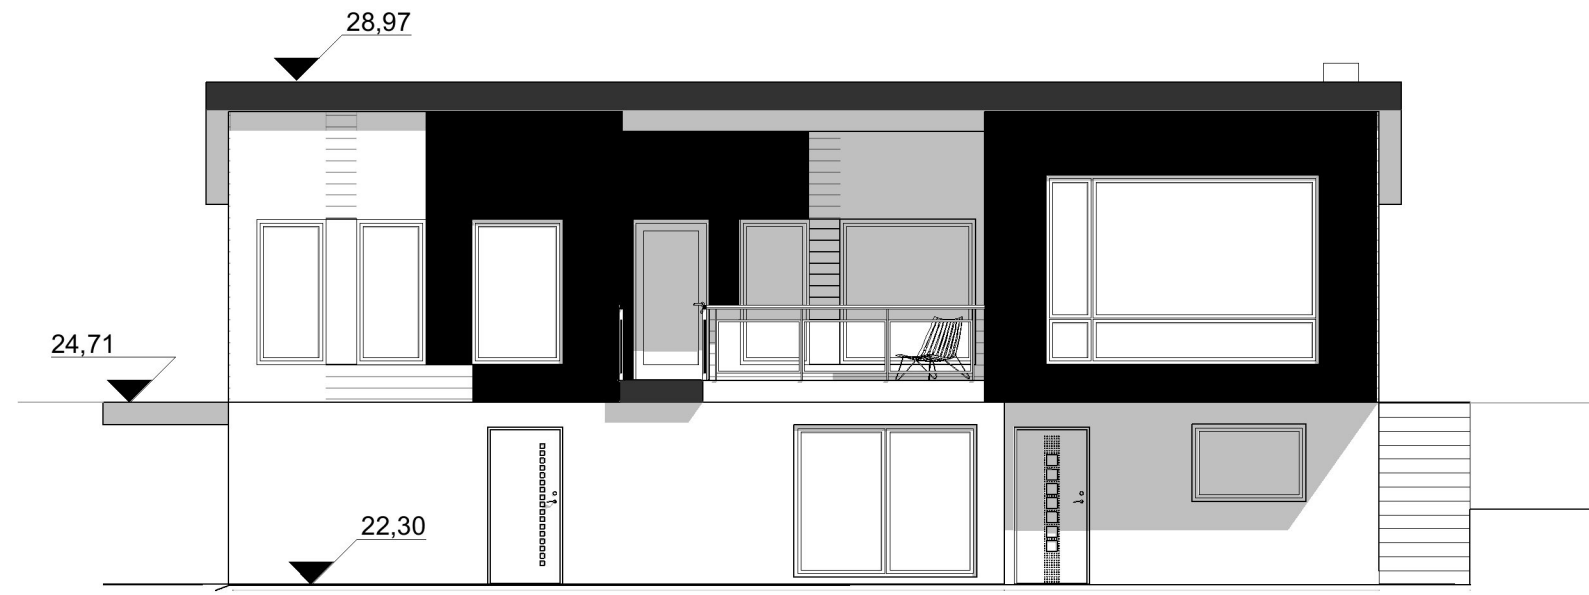

1:100 B2 Fasade Sørøst

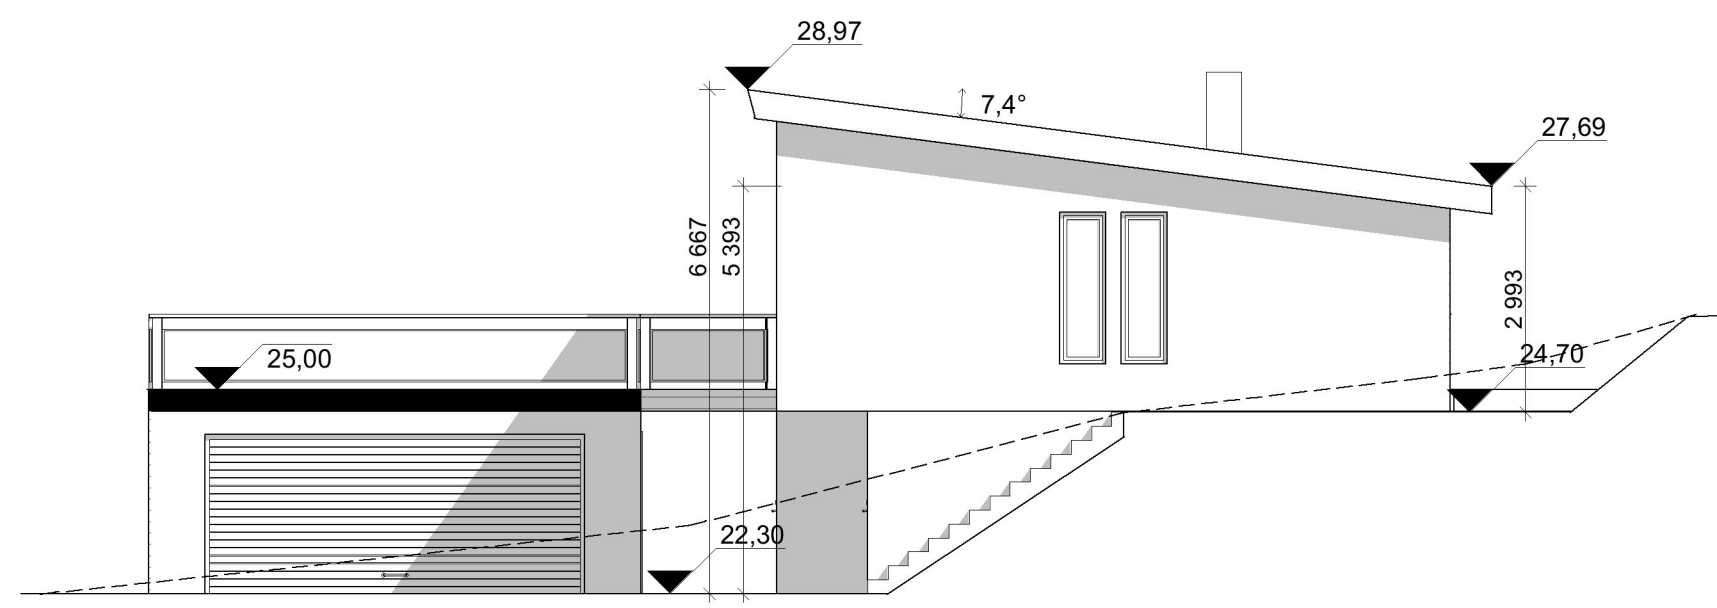

1:100 B2 Fasade Nordøst

Fase
SØKNADSTEGNINGER



ARKOCONSULT AS, Postboks 103, 5291 Valestrandfossen
Tel.: 56390003 - Fax.: 56191130 - Mob.: 93241511
Mail: post@arkoconsult.no - Org.nr. 997 089 782 MVA

Tiltakshaver	Sign. KFJ
Bolig & Eiendom	Dato 21.08.2017

Prosjekt	Kontroll PKT
Nye eneboliger	Dato 21.08.2017
23/106 Meland	Målestokk 1:100


Tegningsnr.: 20716080A40-4	Format
--------------------------------------	--------

Type tegning: Fasade Nordøst og Sørøst - Bygg 2	A3
---	-----------

I HENHOLD TIL LOVVERK ER DENNE TEGNINGEN ARKOCONSULT AS SIN EIENDOM. DENNE TEGNINGEN KAN IKKE BLI BRUKT, OFFENTLIGGJORT ELLER GIS VIDERE TIL TREDJEPART UTEN VÅRT SKRIFTLIGE SAMTYKKE. OVERTREDELSE AV DETTE KAN FØRE TIL SØKSMÅL. OBS! TEGNINGEN KAN PRINTES I FEIL SKALA. IKKE TA MÅL DIREKTE PÅ TEGNING. BRUK KUN OPPGITTE MÅL.

Prosjektnr. 2016080	Revisjon nr. -
-------------------------------	-------------------

Type tegning Visualisering

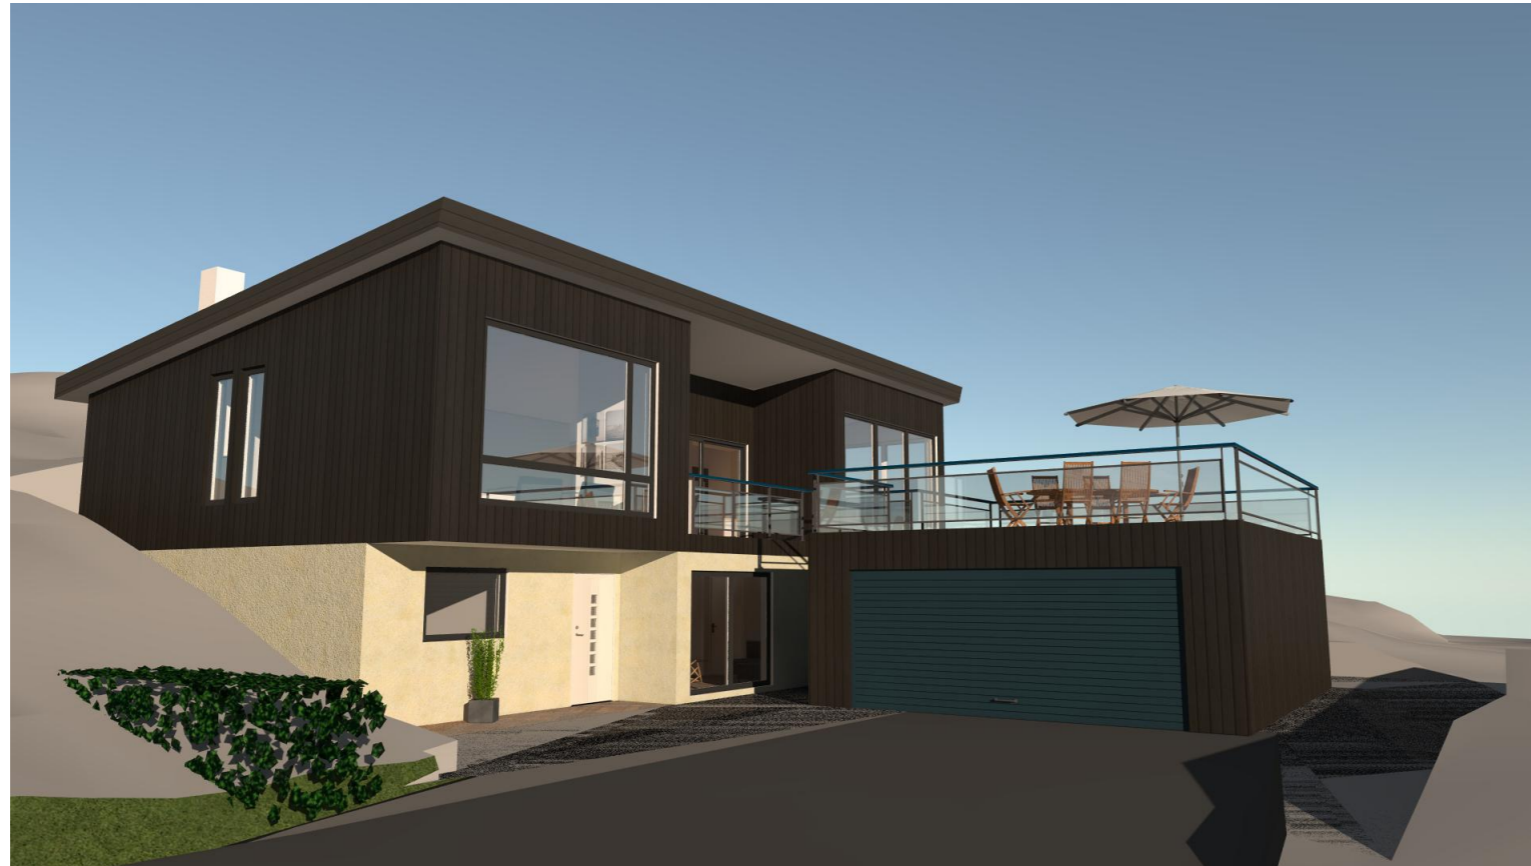

Fase SØKNADSTEGNINGER

	
ARKOCONSULT AS, Postboks 103, 5291 Valestrandfossen Tel.: 56390003 - Fax.: 56191130 - Mob.: 93241511 Mail: post@arkoconsult.no - Org.nr. 997 089 782 MVA	

Tiltakshaver Bolig & Eiendom	Sign. KFJ Dato 21.08.2017
--	------------------------------------

Prosjekt Nye eneboliger	Kontroll PKT Dato 21.08.2017
23/106 Meland	Målestokk 1:3,33

Tegningsnr.: 20716080A40-5	Format
--------------------------------------	--------

Type tegning: Visualisering	A3
---------------------------------------	-----------

I HENHOLD TIL LOVVERK ER DENNE TEGNINGEN ARKOCONSULT AS SIN EIENDOM. DENNE TEGNINGEN KAN IKKE BLI BRUKT, OFFENTLIGGJORT ELLER GIS VIDERE TIL TREDJEPART UTEN VÅRT SKRIFTLIGE SAMTYKKE. OVERTREDELSE AV DETTE KAN FØRE TIL SØKSMÅL. OBS! TEGNINGEN KAN PRINTES I FEIL SKALA. IKKE TA MÅL DIREKTE PÅ TEGNING. BRUK KUN OPPGITTE MÅL.