


1:200 Terrengprofil B

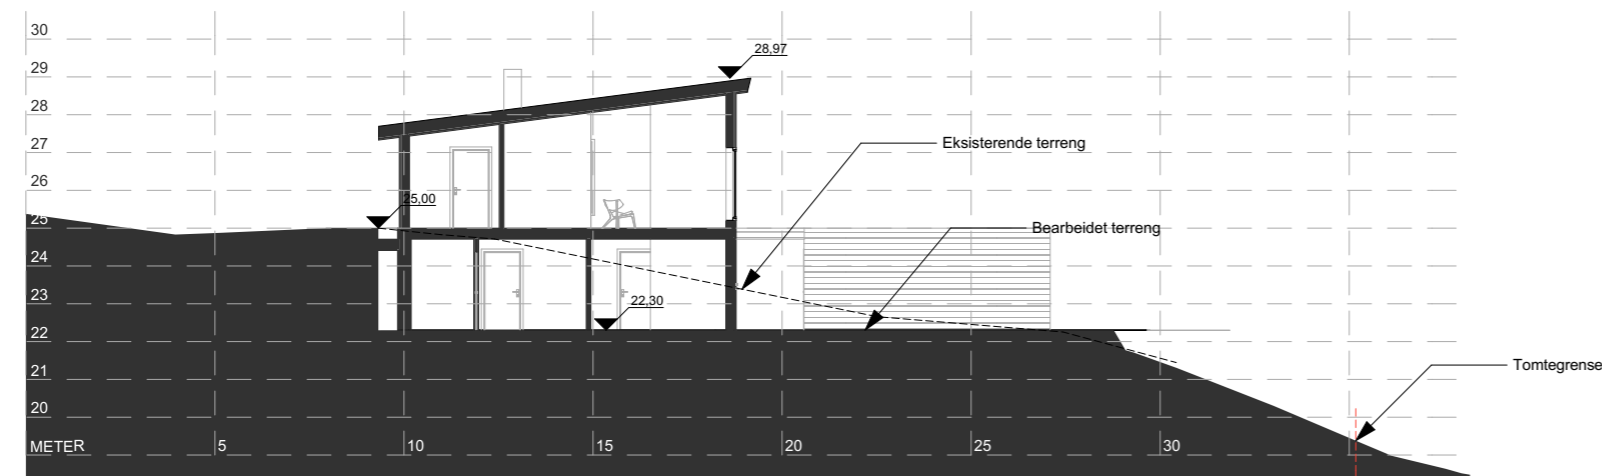

1:200 Terrengprofil A


Fase  
**SØKNADSTEGNINGER**




ARKOCONSULT AS, Postboks 103, 5291 Valestrandfossen  
Tel.: 56390003 - Fax.: 56191130 - Mob.: 93241511  
Mail: post@arkoconsult.no - Org.nr. 997 089 782 MVA

Tiltakshaver	Sign. KFJ
<b>Bolig &amp; Eiendom</b>	Dato 21.08.2017
Prosjekt	Kontroll PKT
<b>Nye eneboliger</b>	Dato 21.08.2017
<b>23/106 Meland</b>	Målestokk <b>1:200</b>
Tegningsnr.: <b>20716080A30-1</b>	Format
Type tegning: <b>Terrengprofil A og B</b>	<b>A3</b>

I HENHOLD TIL LOVVERK ER DENNE TEGNINGEN ARKOCONSULT AS SIN EIENDOM. DENNE TEGNINGEN KAN IKKE BLI BRUKT, OFFENTLIGGJORT ELLER GIS VIDERE TIL TREDJEPART UTEN VÅRT SKRIFTLIGE SAMTYKKE. OVERTREDELSE AV DETTE KAN FØRE TIL SØKSMÅL. OBS! TEGNINGEN KAN PRINTES I FEIL SKALA. IKKE TA MÅL DIREKTE PÅ TEGNING. BRUK KUN OPPGITTE MÅL.

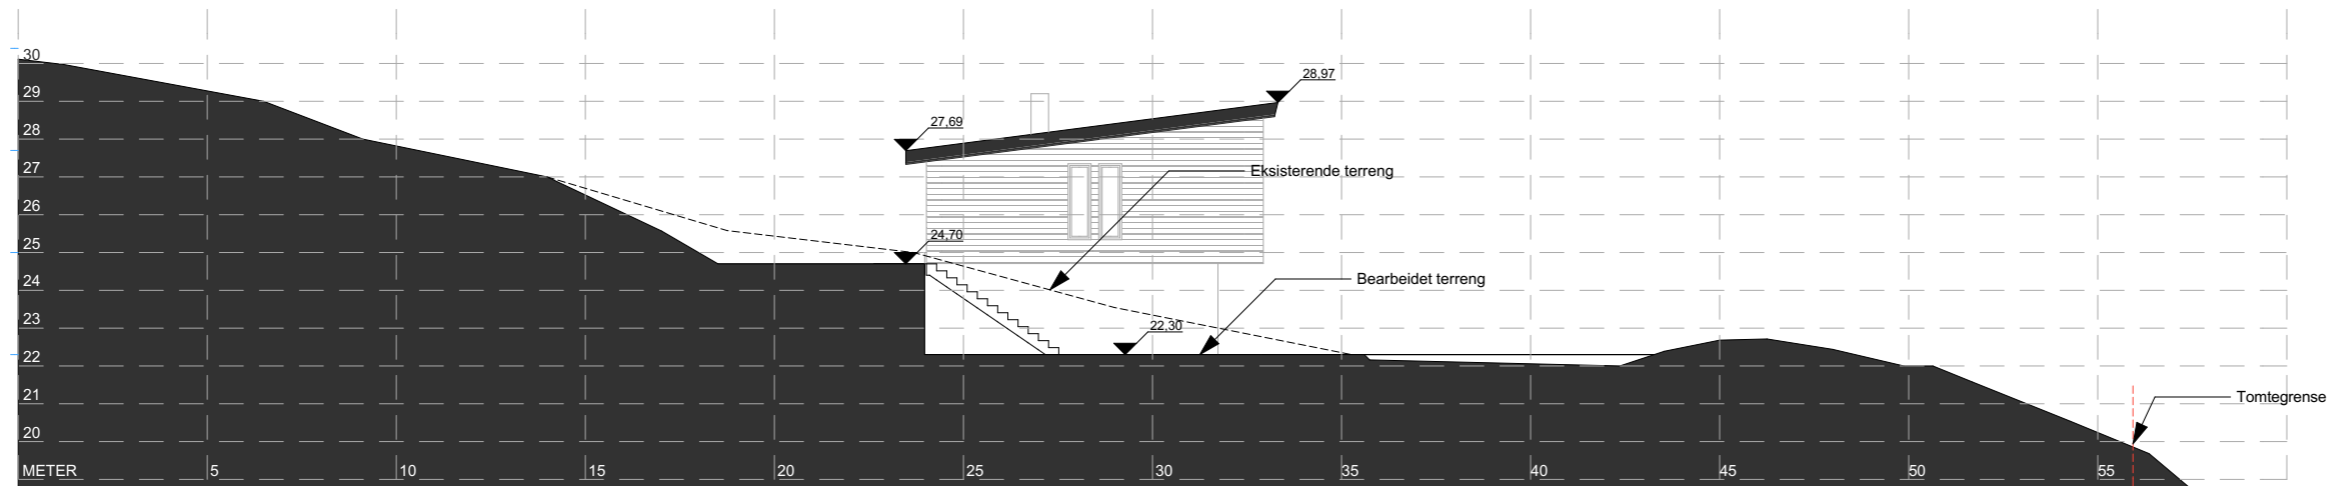

1:200 Terrenprofil C

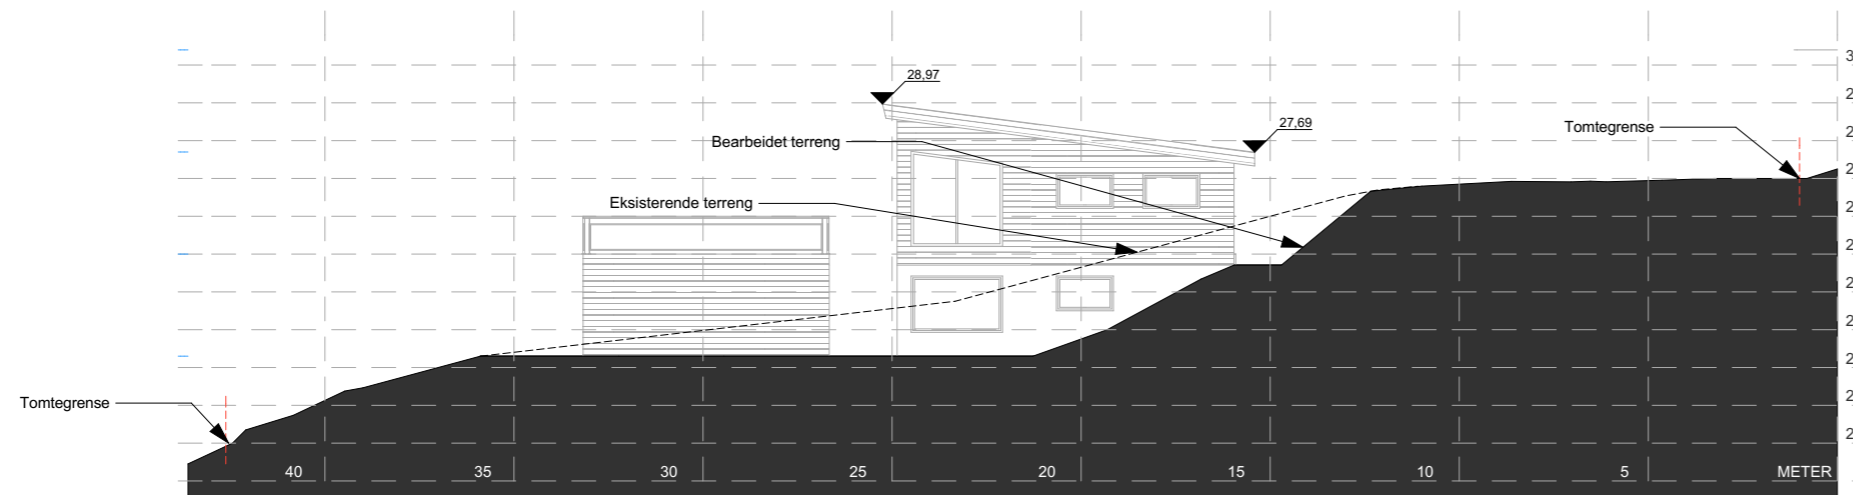

1:200 Terrenprofil D

Fase  
**SØKNADSTEGNINGER**



ARKOCONSULT AS, Postboks 103, 5291 Valestrandfossen  
Tel.: 56390003 - Fax.: 56191130 - Mob.: 93241511  
Mail: post@arkoconsult.no - Org.nr. 997 089 782 MVA

Tiltakshaver

**Bolig & Eiendom**

Prosjekt

**Nye eneboliger**

**23/106  
Meland**

Tegningsnr.:  
**20716080A30-2**

Type tegning:  
**Terrenprofil C og D**

Sign.

KFJ

Dato

21.08.2017

Kontroll

PKT

Dato

21.08.2017


Målestokk

**1:200**

Format

**A3**

I HENHOLD TIL LOVVERK ER DENNE TEGNINGEN ARKOCONSULT AS SIN EIENDOM. DENNE TEGNINGEN KAN IKKE BLI BRUKT, OFFENTLIGGJORT ELLER GIS VIDERE TIL TREDJEPART UTEN VÅRT SKRIFTLIGE SAMTYKKE. OVERTREDELSE AV DETTE KAN FØRE TIL SØKSMÅL. OBS! TEGNINGEN KAN PRINTES I FEIL SKALA. IKKE TA MÅL DIREKTE PÅ TEGNING. BRUK KUN OPPGITTE MÅL.

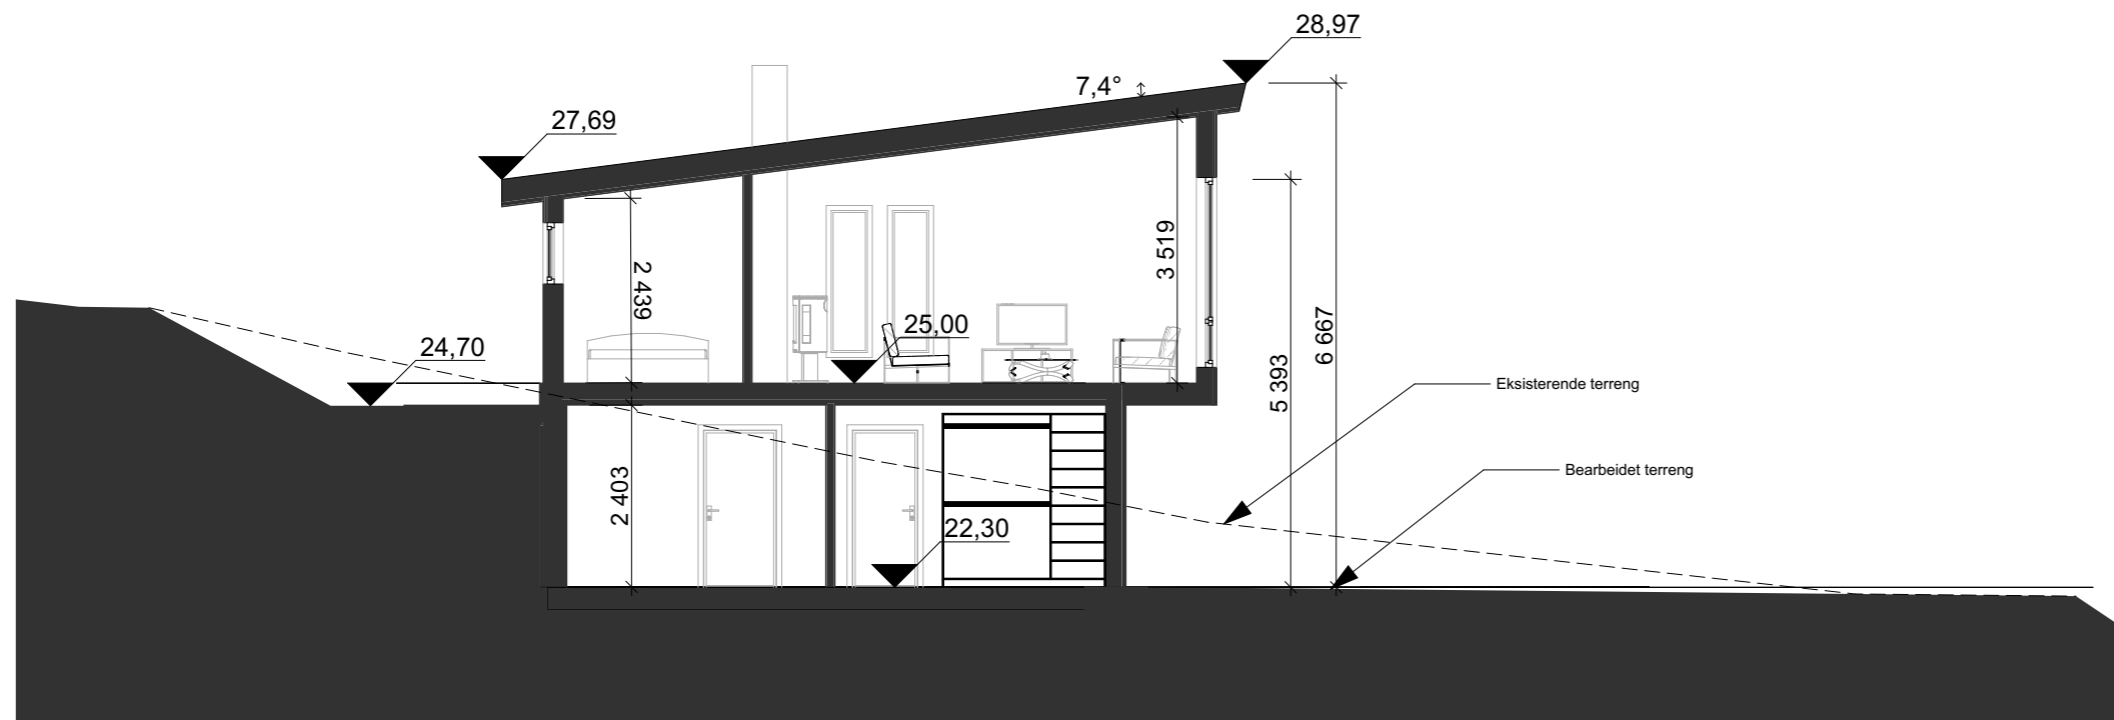

1:100 Snitt A


Fase  
**SØKNADSTEGNINGER**



ARKOCONSULT AS, Postboks 103, 5291 Valestrandfossen  
 Tel.: 56390003 - Fax.: 56191130 - Mob.: 93241511  
 Mail: post@arkoconsult.no - Org.nr. 997 089 782 MVA

Tiltakshaver <b>Bolig &amp; Eiendom</b>	Sign. KFJ Dato 21.08.2017
Prosjekt <b>Nye eneboliger</b>	Kontroll PKT Dato 21.08.2017
<b>23/106 Meland</b>	Målestokk <b>1:100</b>
Tegningsnr.: <b>20716080A30-3</b>	Format <b>A3</b>
Type tegning: <b>Snitt A - Bygg 2</b>	

I HENHOLD TIL LOVVERK ER DENNE TEGNINGEN ARKOCONSULT AS SIN EIENDOM. DENNE TEGNINGEN KAN IKKE BLI BRUKT, OFFENTLIGGJORT ELLER GIS VIDERE TIL TREDJEPART UTEN VÅRT SKRIFTLIGE SAMTYKKE. OVERTREDELSE AV DETTE KAN FØRE TIL SØKSMÅL. OBS! TEGNINGEN KAN PRINTES I FEIL SKALA. IKKE TA MÅL DIREKTE PÅ TEGNING. BRUK KUN OPPGITTE MÅL.

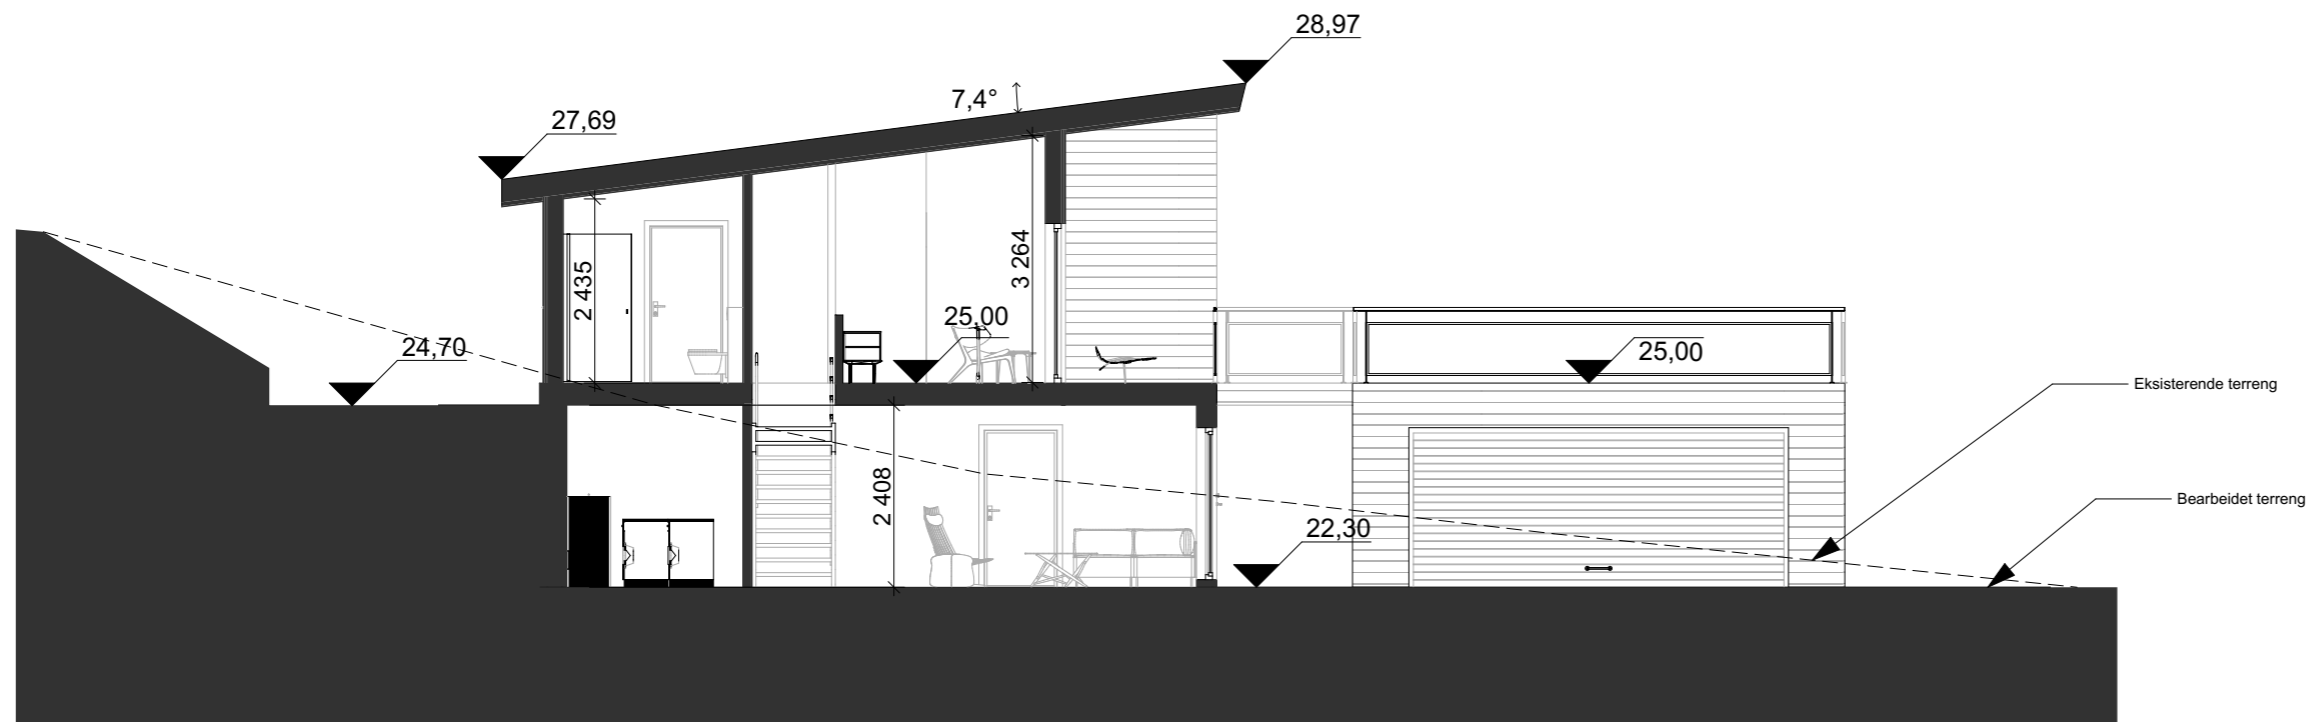

1:100 Snitt A

Fase  
**SØKNADSTEGNINGER**



ARKOCONSULT AS, Postboks 103, 5291 Valestrandfossen  
Tel.: 56390003 - Fax.: 56191130 - Mob.: 93241511  
Mail: post@arkoconsult.no - Org.nr. 997 089 782 MVA

Tiltakshaver	Sign. KFJ
<b>Bolig &amp; Eiendom</b>	Dato 21.08.2017

Prosjekt	Kontroll PKT
<b>Nye eneboliger</b>	Dato 21.08.2017
<b>23/106 Meland</b>	Målestokk <b>1:100</b>

Tegningsnr.: <b>20716080A30-4</b>	Format
--------------------------------------	--------

Type tegning: <b>Snitt A - Bygg 1</b>	<b>A3</b>
--	-----------

I HENHOLD TIL LOVVERK ER DENNE TEGNINGEN ARKOCONSULT AS SIN EIENDOM. DENNE TEGNINGEN KAN IKKE BLI BRUKT, OFFENTLIGGJORT ELLER GIS VIDERE TIL TREDJEPART UTEN VÅRT SKRIFTLIGE SAMTYKKE. OVERTREDELSE AV DETTE KAN FØRE TIL SØKSMÅL. OBS! TEGNINGEN KAN PRINTES I FEIL SKALA. IKKE TA MÅL DIREKTE PÅ TEGNING. BRUK KUN OPPGITTE MÅL.