


Vedlegg 2

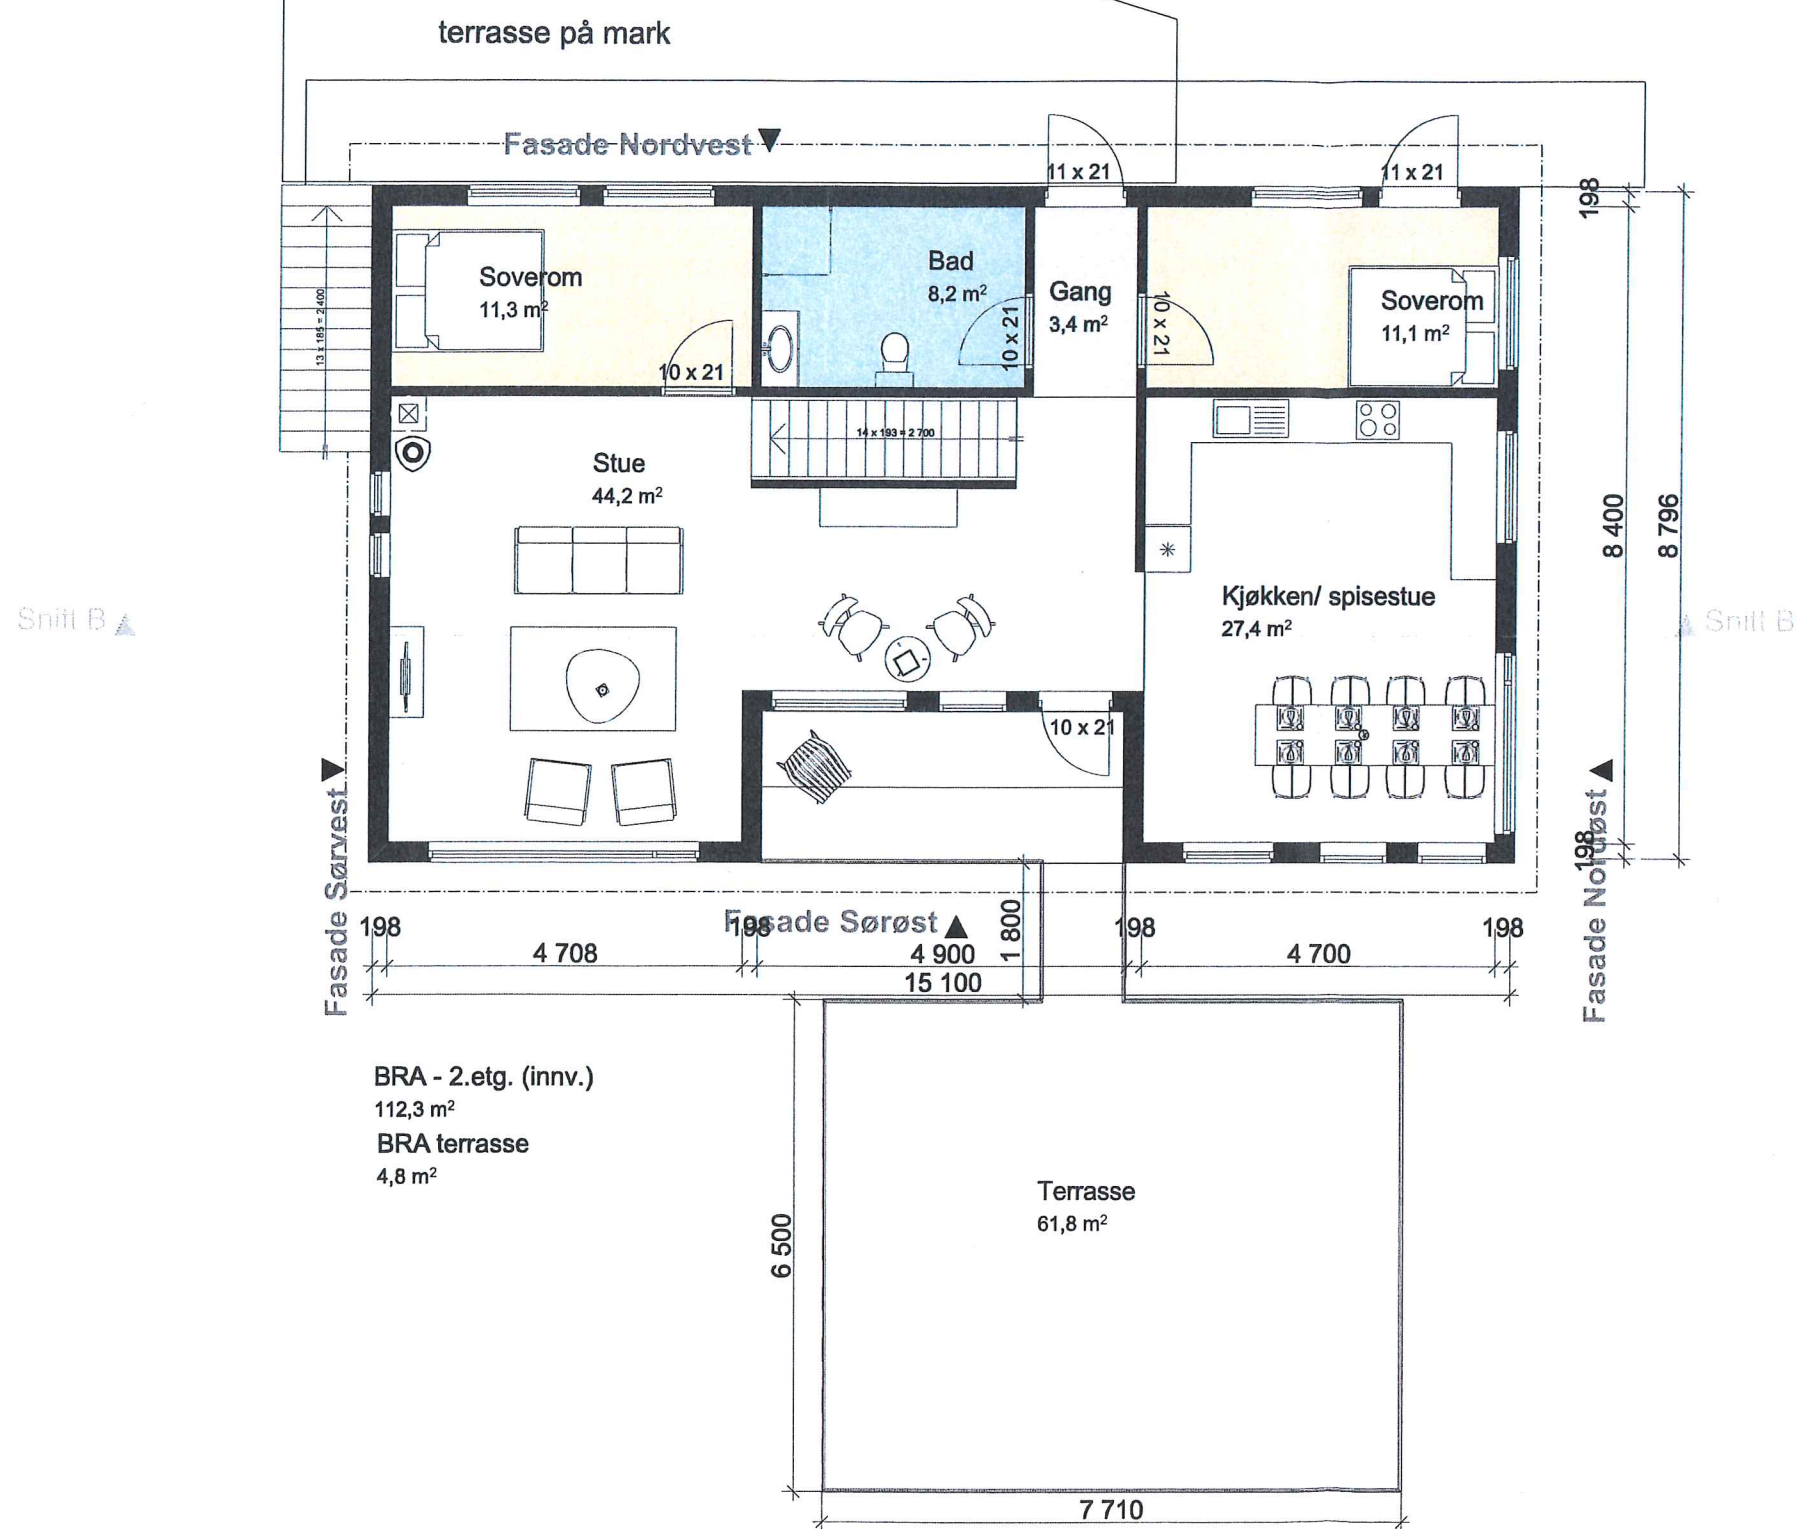

BRA - 2.etg. (innv.)
112,3 m²
BRA terrasse
4,8 m²

Terrasse
61,8 m²

Fase SØKNADSTEGNINGER	
 ARKOCONSULT AS, Postboks 103, 5291 Valestrandfossen Tel.: 56390003 - Fax.: 56191130 - Mob.: 93241511 Mail: post@arkoconsult.no - Org.nr. 997 089 782 MVA	
Tiltakshaver Bolig & Eiendom	Sign. KFJ Dato 21.08.2017
Prosjekt Nye eneboliger	Kontroll PKT Dato 21.08.2017
23/106 Meland	Målestokk 1:100
Tegningsnr.: 20716080A20-1	Format A3
Type tegning: Plan 2. Etasje - Bygg 1	

I HENHOLD TIL LOWVERK ER DENNE TEGNINGEN ARKOCONSULT AS SIN EIENDOM. DENNE TEGNINGEN KAN IKKE BLI BRUKT, OFFENTLIGGJORT ELLER GIS VIDERE TIL TREDJEPART UTEN VÅRT SKRIFTLIGE SAMTYKKE. OVERTREDELSE AV DETTE KAN FØRE TIL SØKSMÅL. OBS! TEGNINGEN KAN PRINTES I FEIL SKALA. IKKE TA MÅL DIREKTE PÅ TEGNING. BRUK KUN OPPGITTE MÅL.