

SITUASJONSKART

06-September-2017

VEVÅLUNN
KOMMUNE



Gnr/Bnr: 40/5
Adresse: Fureskjeggvegen
Eigar/søkar: Ragny L. Maaseide



Kvalitet: FKB-B


Målestokk: 1:500
Dato: 29.06.2017

Gjeldande plan: Kommuneplan
Planformål: LNF
Vår referanse: Amg

— — — — — Gjerde
- - - - - Usikker eigedomsgrænse
- · - · - Målt eigedomsgrænse

■ Bolighus
■ Andre bygg

Sign.

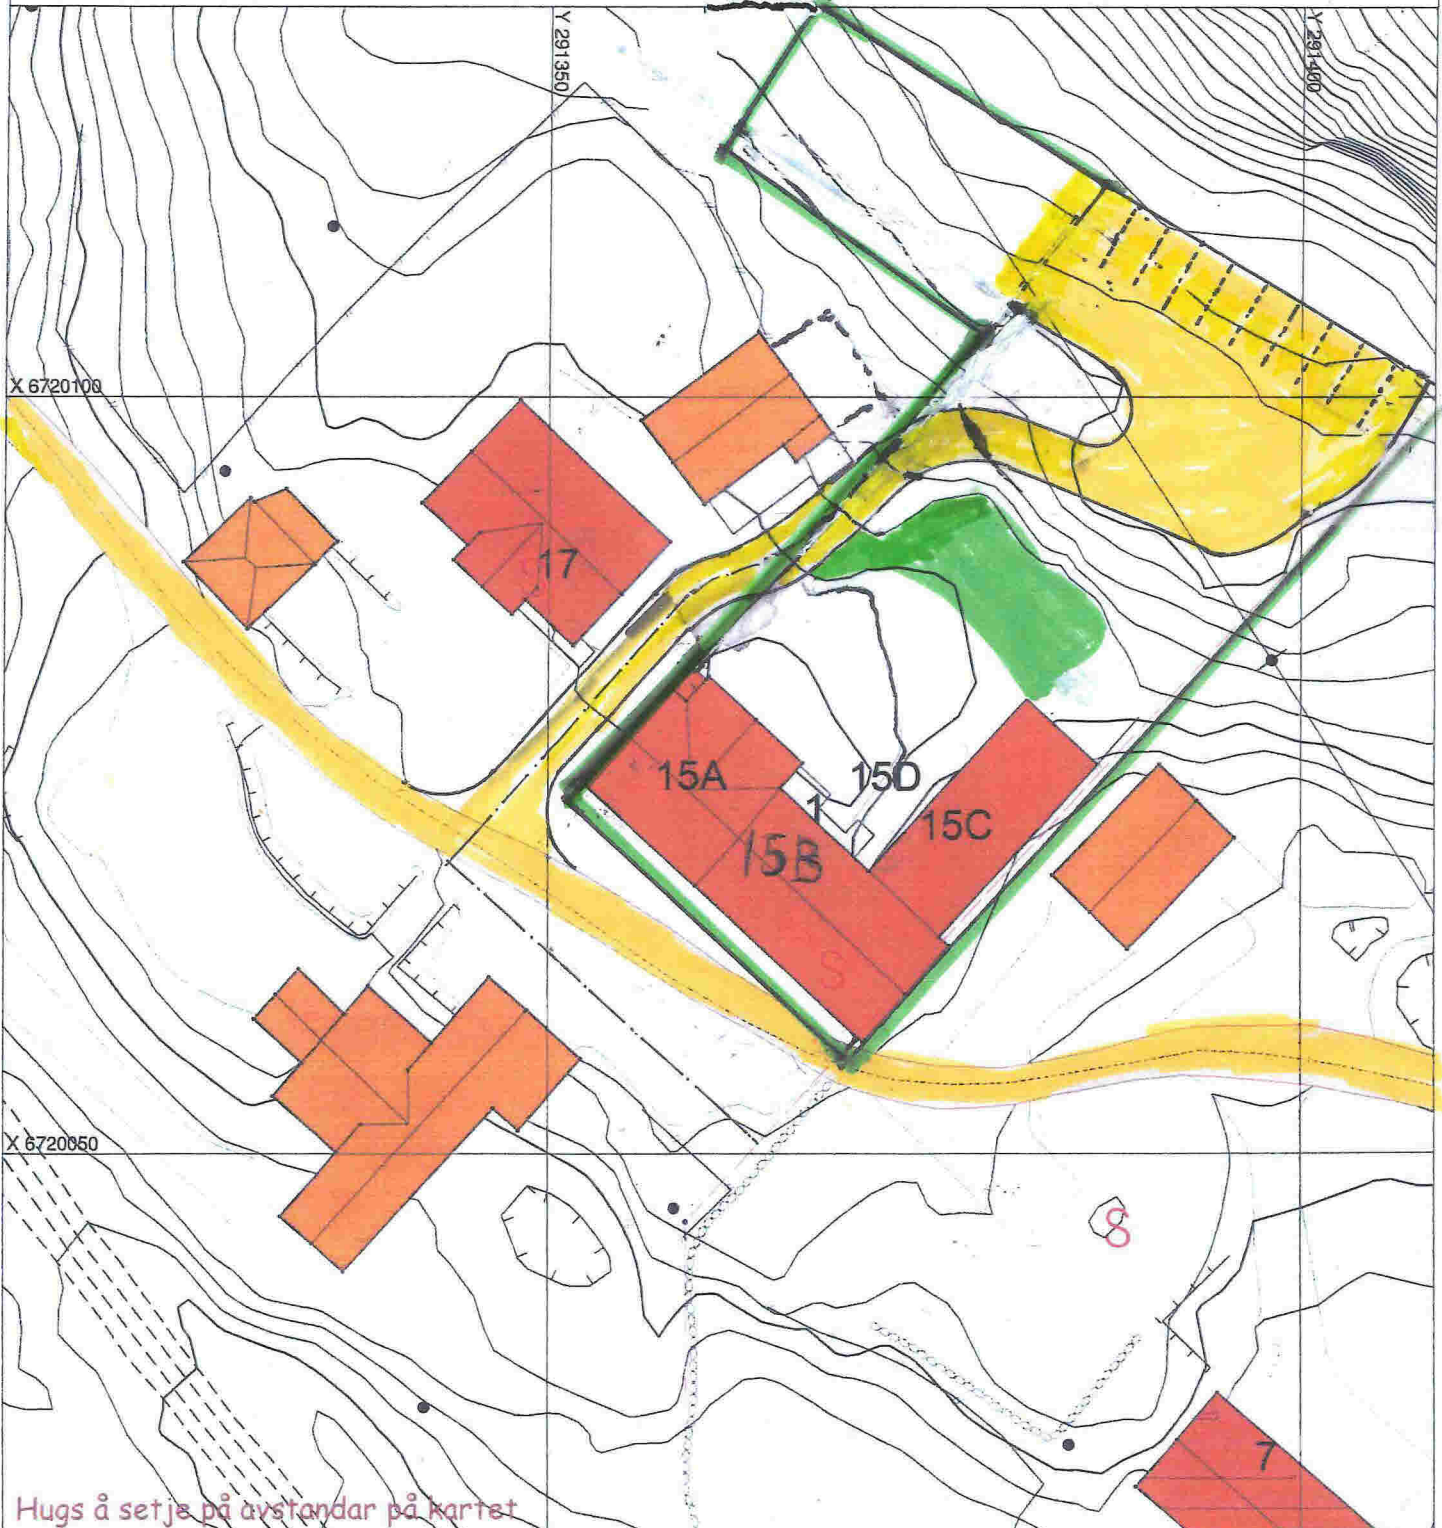

SITUASJONSPLAN

▨ Tiltak

Underskrift Situasjonsplan

Dato