



Prosjekt nr.	20716080	Revisjon nr.	
Type tegning	Plan 1, Etasje - Bygg 1		

Vedlegg 1

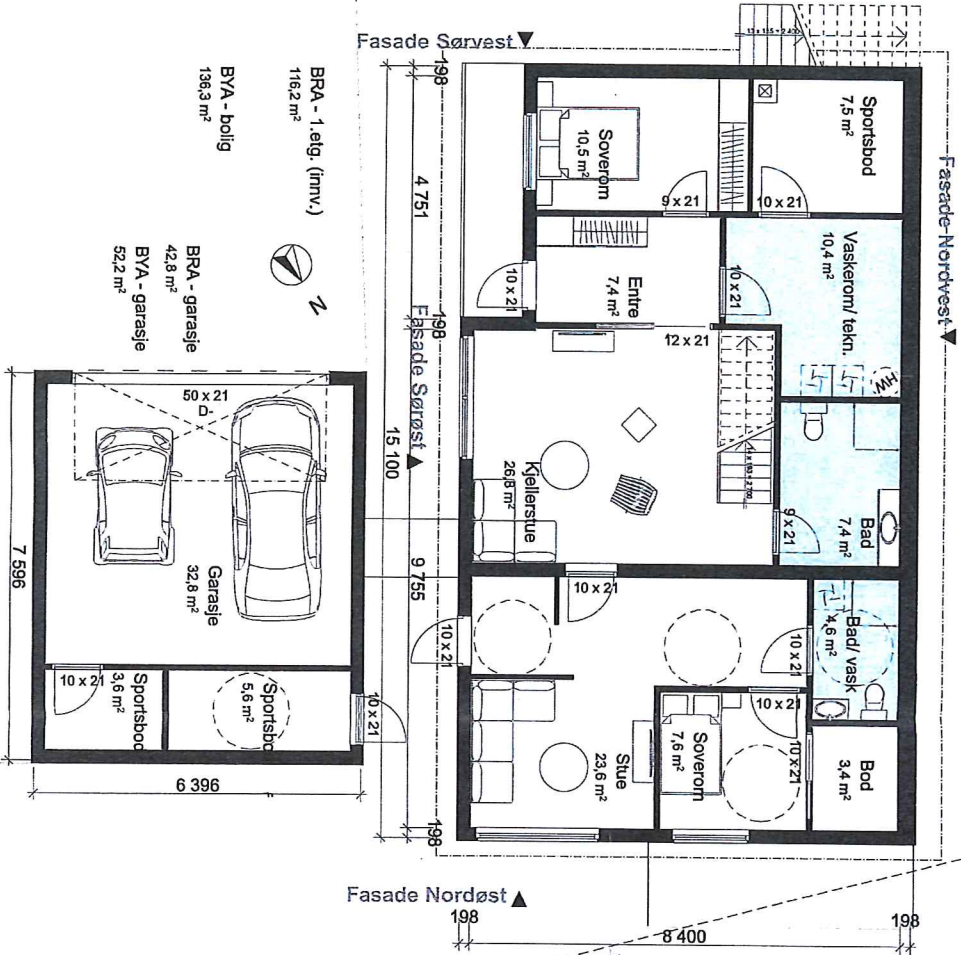

Bygg 1
1. etasje
1:100

Fase SØKNADSTEGNINGER	
 arkoconsult ARKOCONSULT AS, Postboks 103, 5291 Valestrandssossen Tel.: 56390003 - Fax.: 56191130 - Mob.: 93241511 Mail: post@arkoconsult.no - Org.nr. 997 089 792 MVA	
Tilbudshaver	Sign. KFU
Bolig & Eiendom	Dato 21.08.2017
Prosjekt	Kontroll PKT
Nye eneboliger	Dato 21.08.2017
23/106	Målestokk 1:100
Meland	
Tegningsnr.: 20716080A20-2	Format A3
Type tegning	
Plan 1. Etasje - Bygg 1	

LESEREN TILDRYNER SEG DERME TEGNINGEN ARKOCONSULT AS OG DERFOR BERNER TEGNINGEN KAN IKKE BLI BRUKT, OMFORTVINGET ELLER GIS VIDERE. I DENNE SAMMENHANGEN ER UTEN VÅR SKRIFTLIGE SAMTYKKE, OVERTREDELSER AV DETTE KAN FØRE TIL SØKSVALG OG STRAFTEGNINGEN KAN PÅTRES I FELL SKULLE, IKKE TA MÅL DIREKTE IÅ TEGNING BRUK KUN OPPRISITTE MÅL