



PLAN

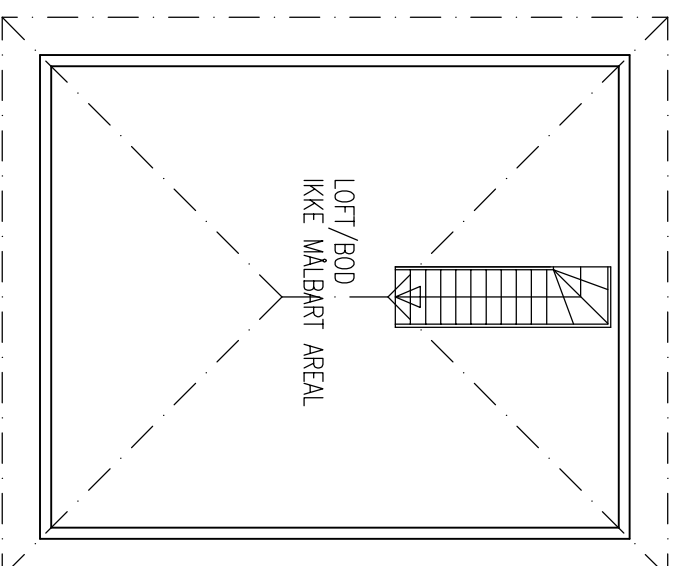

LOFT

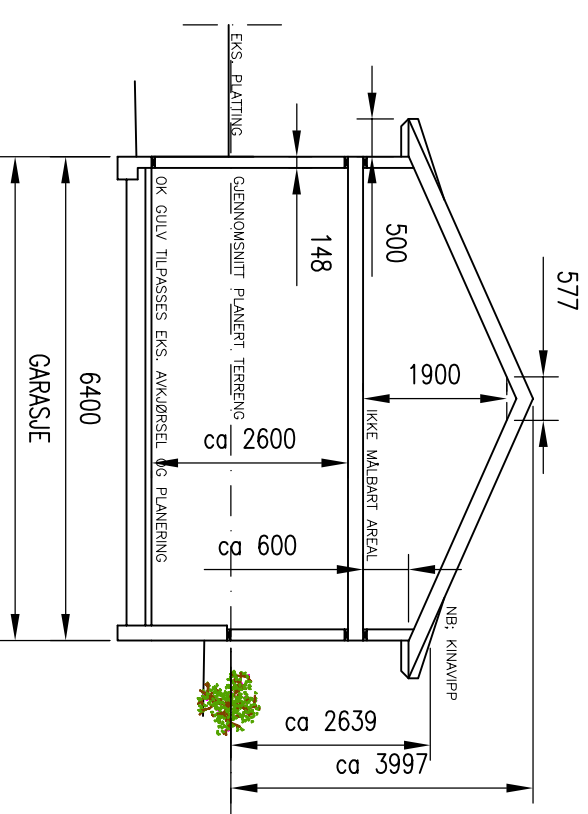

TYPISK SNITT

BYA GARASJE: 49,9m²
BRA GARASJE: 44,5m²

NB: NY GARASJE TILPASSES EKISTERENDE BOLIG I KLEDDINGSVALG, TAKVINKEL, KINAVIPP, STIL PÅ VINDUER OSV. TILPASSES EKS. PLATTING PÅ STEDET.

NB!
DERSOM ANNET IKKE ER BESKREVET, KAN TEIENINGEN KUN BRUKES SOM ANMELDESESTEIENING I BYGGESAK. ARBEIDSTEIENINGER MÅ LEVERES SEPARAT.

REV.	DESCRIPTION	DATE/SIGN
	<p>OBS!</p> <ul style="list-style-type: none"> * TEIENINGEN KAN PRINTES I FEIL SKALA * IKKE TA MÅL DIREKTE PÅ TEIENING * BRUK BARE OPPGITTE MÅL 	<p>I HENHOLD TIL LOWERK ER DENNE TEIENINGEN ARKOCONSULT AS SIN EIENDOM. DENNE TEIENINGEN KAN IKKE BLI BRUKT, OFFENTLIGGJORT ELLER GIS VIDERE TIL TREDJEPART UTEN VÅRT SKRITLIGE SAMTYKKE. OVERTREDELSE AV DETTE KAN SØKSMÅL.</p>
	<p>CHRISTOFFER ERIKSEN</p> <p>NY GARASJE</p>	<p>REVISION/DATE:</p> <p>PROJECT NO.: 2017125</p>
	<p>GBNR. 41/86, MELAND</p> <p>PLAN OG SNITT</p>	<p>DRAWING NO.:</p> <p>87317125A01</p>
	<p>SCALE: 1:100</p> <p>FORMAT: A3</p>	
	<p>DRAWN: LAH</p> <p>DATE: 25.08.17</p>	
	<p>CHECKED:</p> <p>DATE:</p>	

arkoconsult

ARKOCONSULT AS, Postboks 103, 5291 Valesstf.
Tel.: 56390003 – Fax.: 56191130 – Mob.: 93241511
Mail: post@arkoconsult.no – Org.nr.: 997089782 MVA