




FASADE SØR VEST

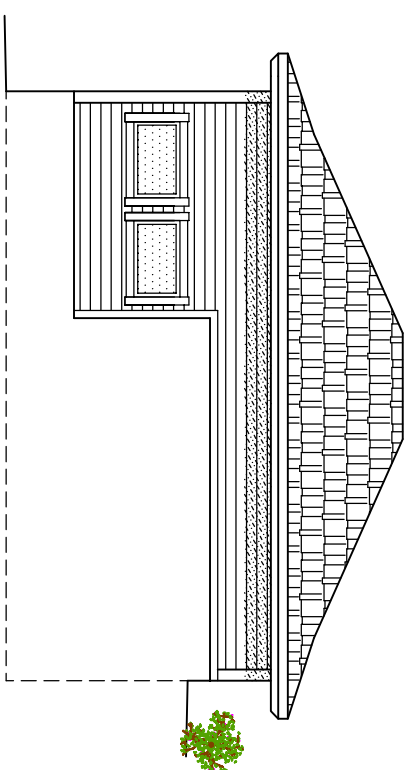

FASADE SØR ØST

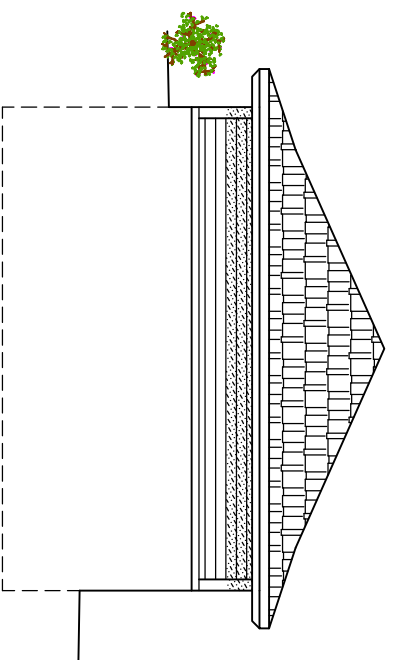

FASADE NORD VEST

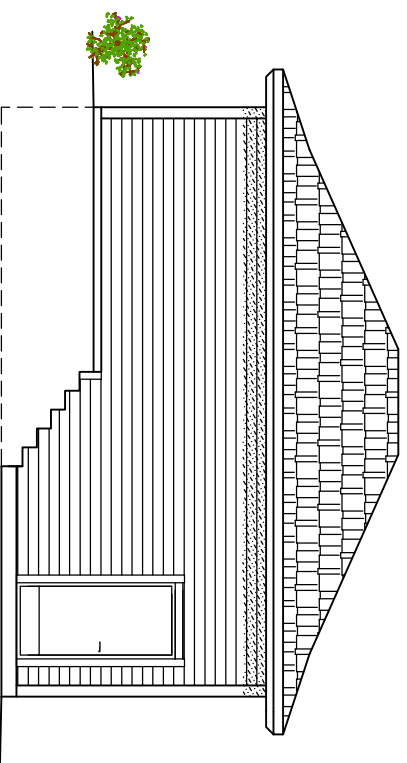

FASADE NORD ØST

<p>NB!          DERSOM ANNET IKKE ER BESKREVET, KAN TEGNINGEN KUN BRUKES SOM ANMELDESESTEKNING I BYGGESAK. ARBEIDSTEGNINGER MÅ LEVERES SEPARAT.</p>			
<p>DATE/SIGN</p> <p>OBS!          * TEGNINGEN KAN PRINTES I FEIL SKALA          * IKKE TA MÅL DIREKTE PÅ TEGNING          * BRUK BARE OPPGITTE MÅL</p>		<p>I HENHOLD TIL LOWERK ER DENNE TEGNINGEN ARKOCONSULT AS SIN EIENDOM. DENNE TEGNINGEN KAN IKKE BLI BRUKT, OFFENTLIGGJORT ELLER GIS VIDERE TIL TREDJEPART UTEN VÅRT SKRITLIGE SAMTYKKE. OVERTREDELSE AV DETTE KAN SØKSMÅL.</p>	
<p>CHRISTOFFER ERIKSEN</p> <p>NY GARASJE</p>		<p>REVISION/DATE:</p> <p>PROJECT NO.: 2017125</p>	
<p>GBNR. 41/86, MELAND</p> <p>FASADER</p>		<p>DRAWING NO.:</p> <p>87317125A02</p>	
<p>SCALE: 1:100</p> <p>FORMAT: A3</p>		<p>CHECKED: DATE:</p>	
<p>DATE: 25.08.17</p>		<p>DATE:</p>	
<p>ARKOCONSULT AS, Postboks 103, 5291 Valestf.          Tel.: 56390003 – Fax.: 56191130 – Mob.: 93241511          Mail: post@arkoconsult.no – Org.nr.: 997089782 MVA</p>			

