

SITUASJONSKART

Gnr/Bnr: 42/45
Adresse: Beitingsvegen 232
Eigar/soekar: Gunnar Rasmussen

Kvalitet: FKB-B

Gjeldande plan: Komm. plan
Planformål: LNF

Vår referanse: NTG




Målestokk: 1:500
Dato: 11.09.2013

MELAND
KOMMUNE



- //-----// Gjerde
- Usikker eigedomsgrense
- Målt eigedomsgrense
- Bolighus
- Andre bygg

Sign.

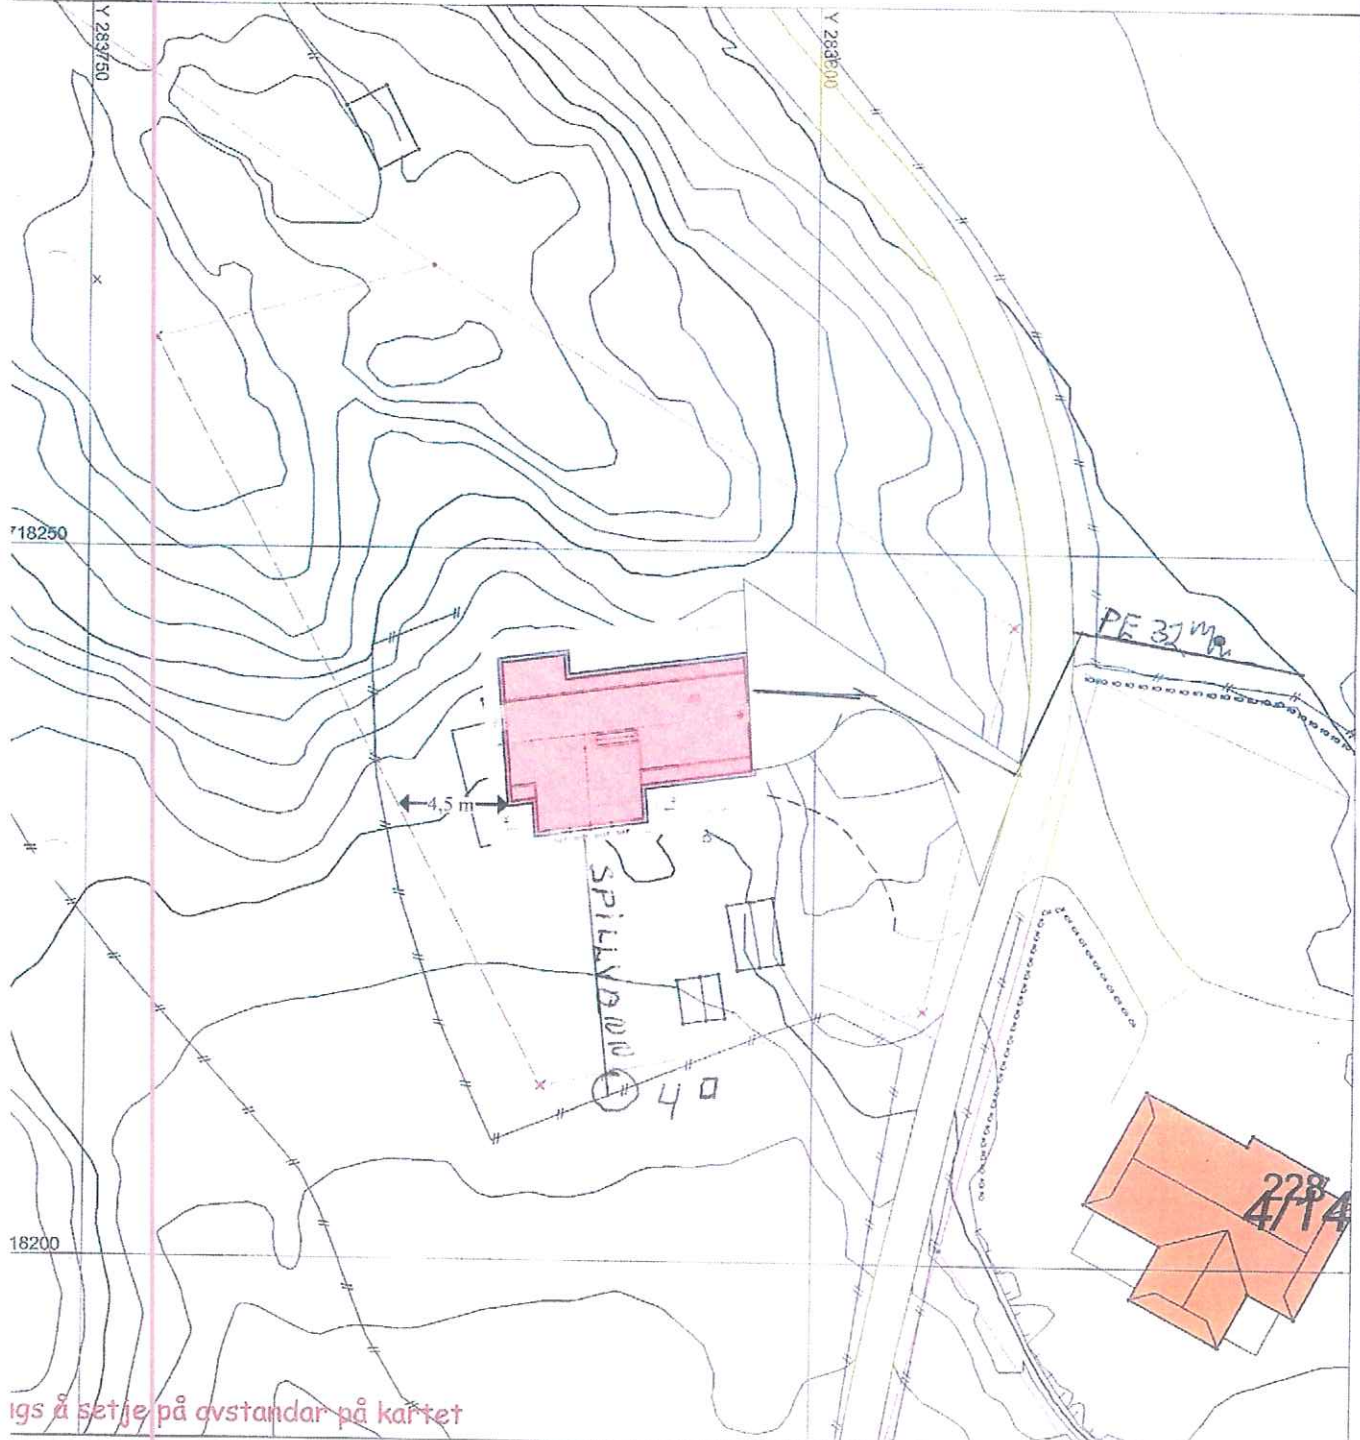

Igs å setje på avstandar på kartet

TUASJONSPLAN

Til ak

Underskrift Situasjonsplan Dato