



Handwritten signature

Glassmaster Gjesdal
Kjørvik AS

© Denne tegning må ikke kopieres eller benyttes ved foretagender som Mesterhus Norge eller utførende tegnekontor ikke medvirker i.

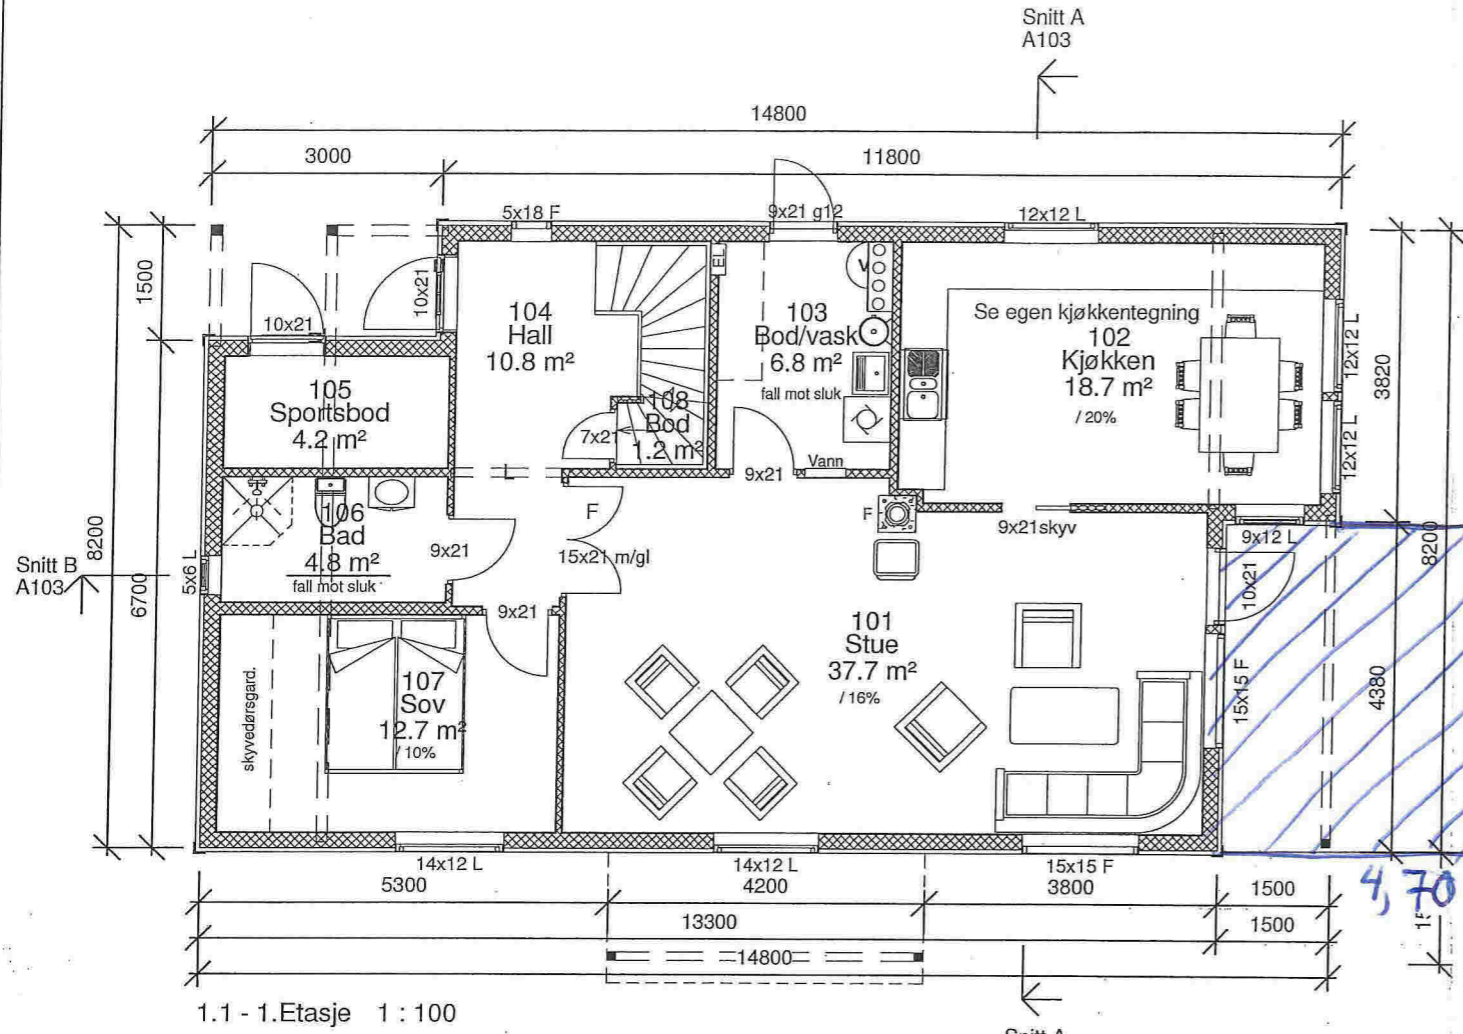


1.1 - 1. Etasje 1 : 100

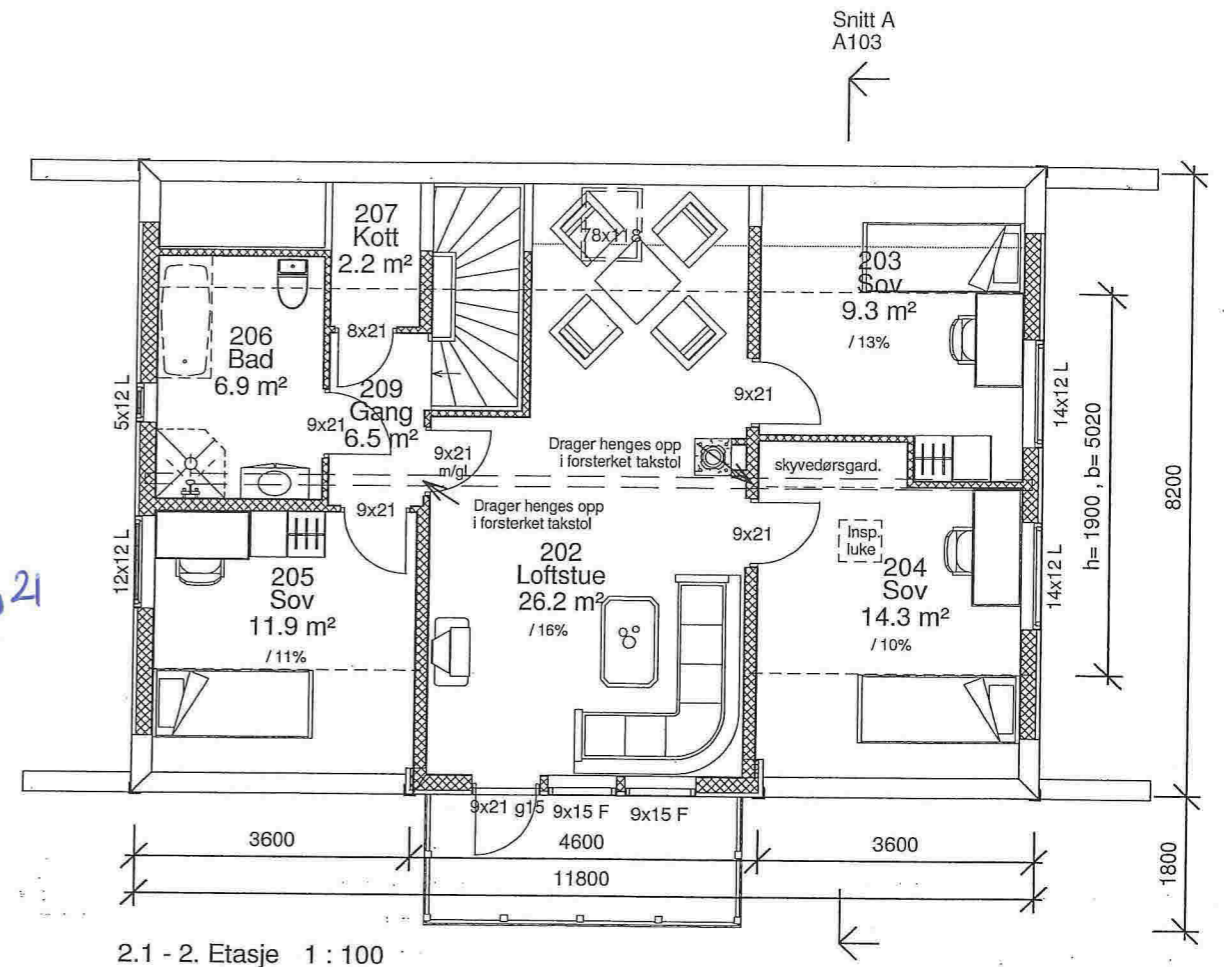


2.1 - 2. Etasje 1 : 100

Topp mure + 57,0

Ferdig gulv + 49,7

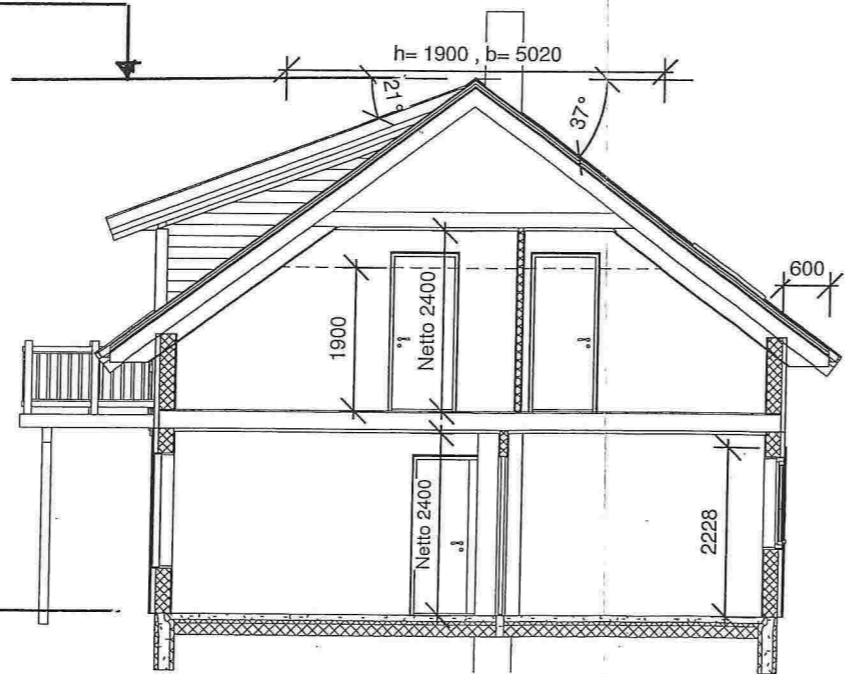

Snitt A 1 : 100

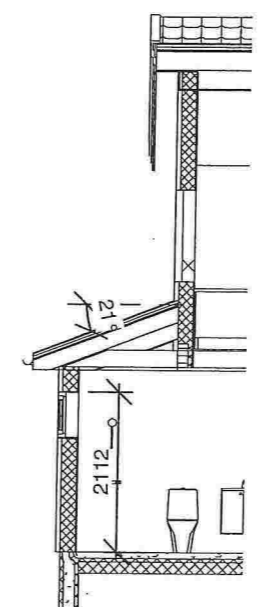

Snitt B 1 : 100

MELAND KOMMUNE
Kommunalavd. natur, næring
og utvalgte tjenester
20 SEPT. 2007
J.nr. 07/11375
Ark. 18/81 Saksnr. SUT
Saksid. 07/1640-1

Brutto grunnflate hovedetasje 110.29 m²		
Areal	BRA	BYA
Kjeller	0.00	0.00
Hovedetasje	100.81	131.33
Loft	74.04	0.00
Sum bolig	174.85	131.33

REV.	DATO:	SIGN:	REVISJON:
1	28.08.07	mnh	198mm yttervegg, 400mm isolasjon i tak


MESTERHUS
Mesterbygg-Bergen AS
Tlf. 55 36 26 20 - Fax 55 36 26 26

TILTAKSHAVER
Mesterbygg-Bergen AS
BYGGEPLASS
Tua, Frækhaug
G.Nr. / B.Nr. 18/81
KOMMUNE
Meland

Utarbeidet av:
Hetland Tegnekontor AS
4460 Moi
Tlf. 51 40 10 70 - Fax 51 40 10 71
E-mail: ola.hetland@hetlandtegnkontor.no

TEGN, INNHOLD
Planer og snitt
PROSJEKT
MH 227 A NS Nelia
TILTAKSART: MÅL: 1 : 100
ARKITEKT
Smkh
DATO: 26.06.2007
SIGN:
PROSJEKT Nr. 07211
TEGN.Nr. A103

© Denne tegning må ikke kopieres eller benyttes ved foretagender som Mesterhus Norge eller utførende tegnekontor ikke medvirker i.

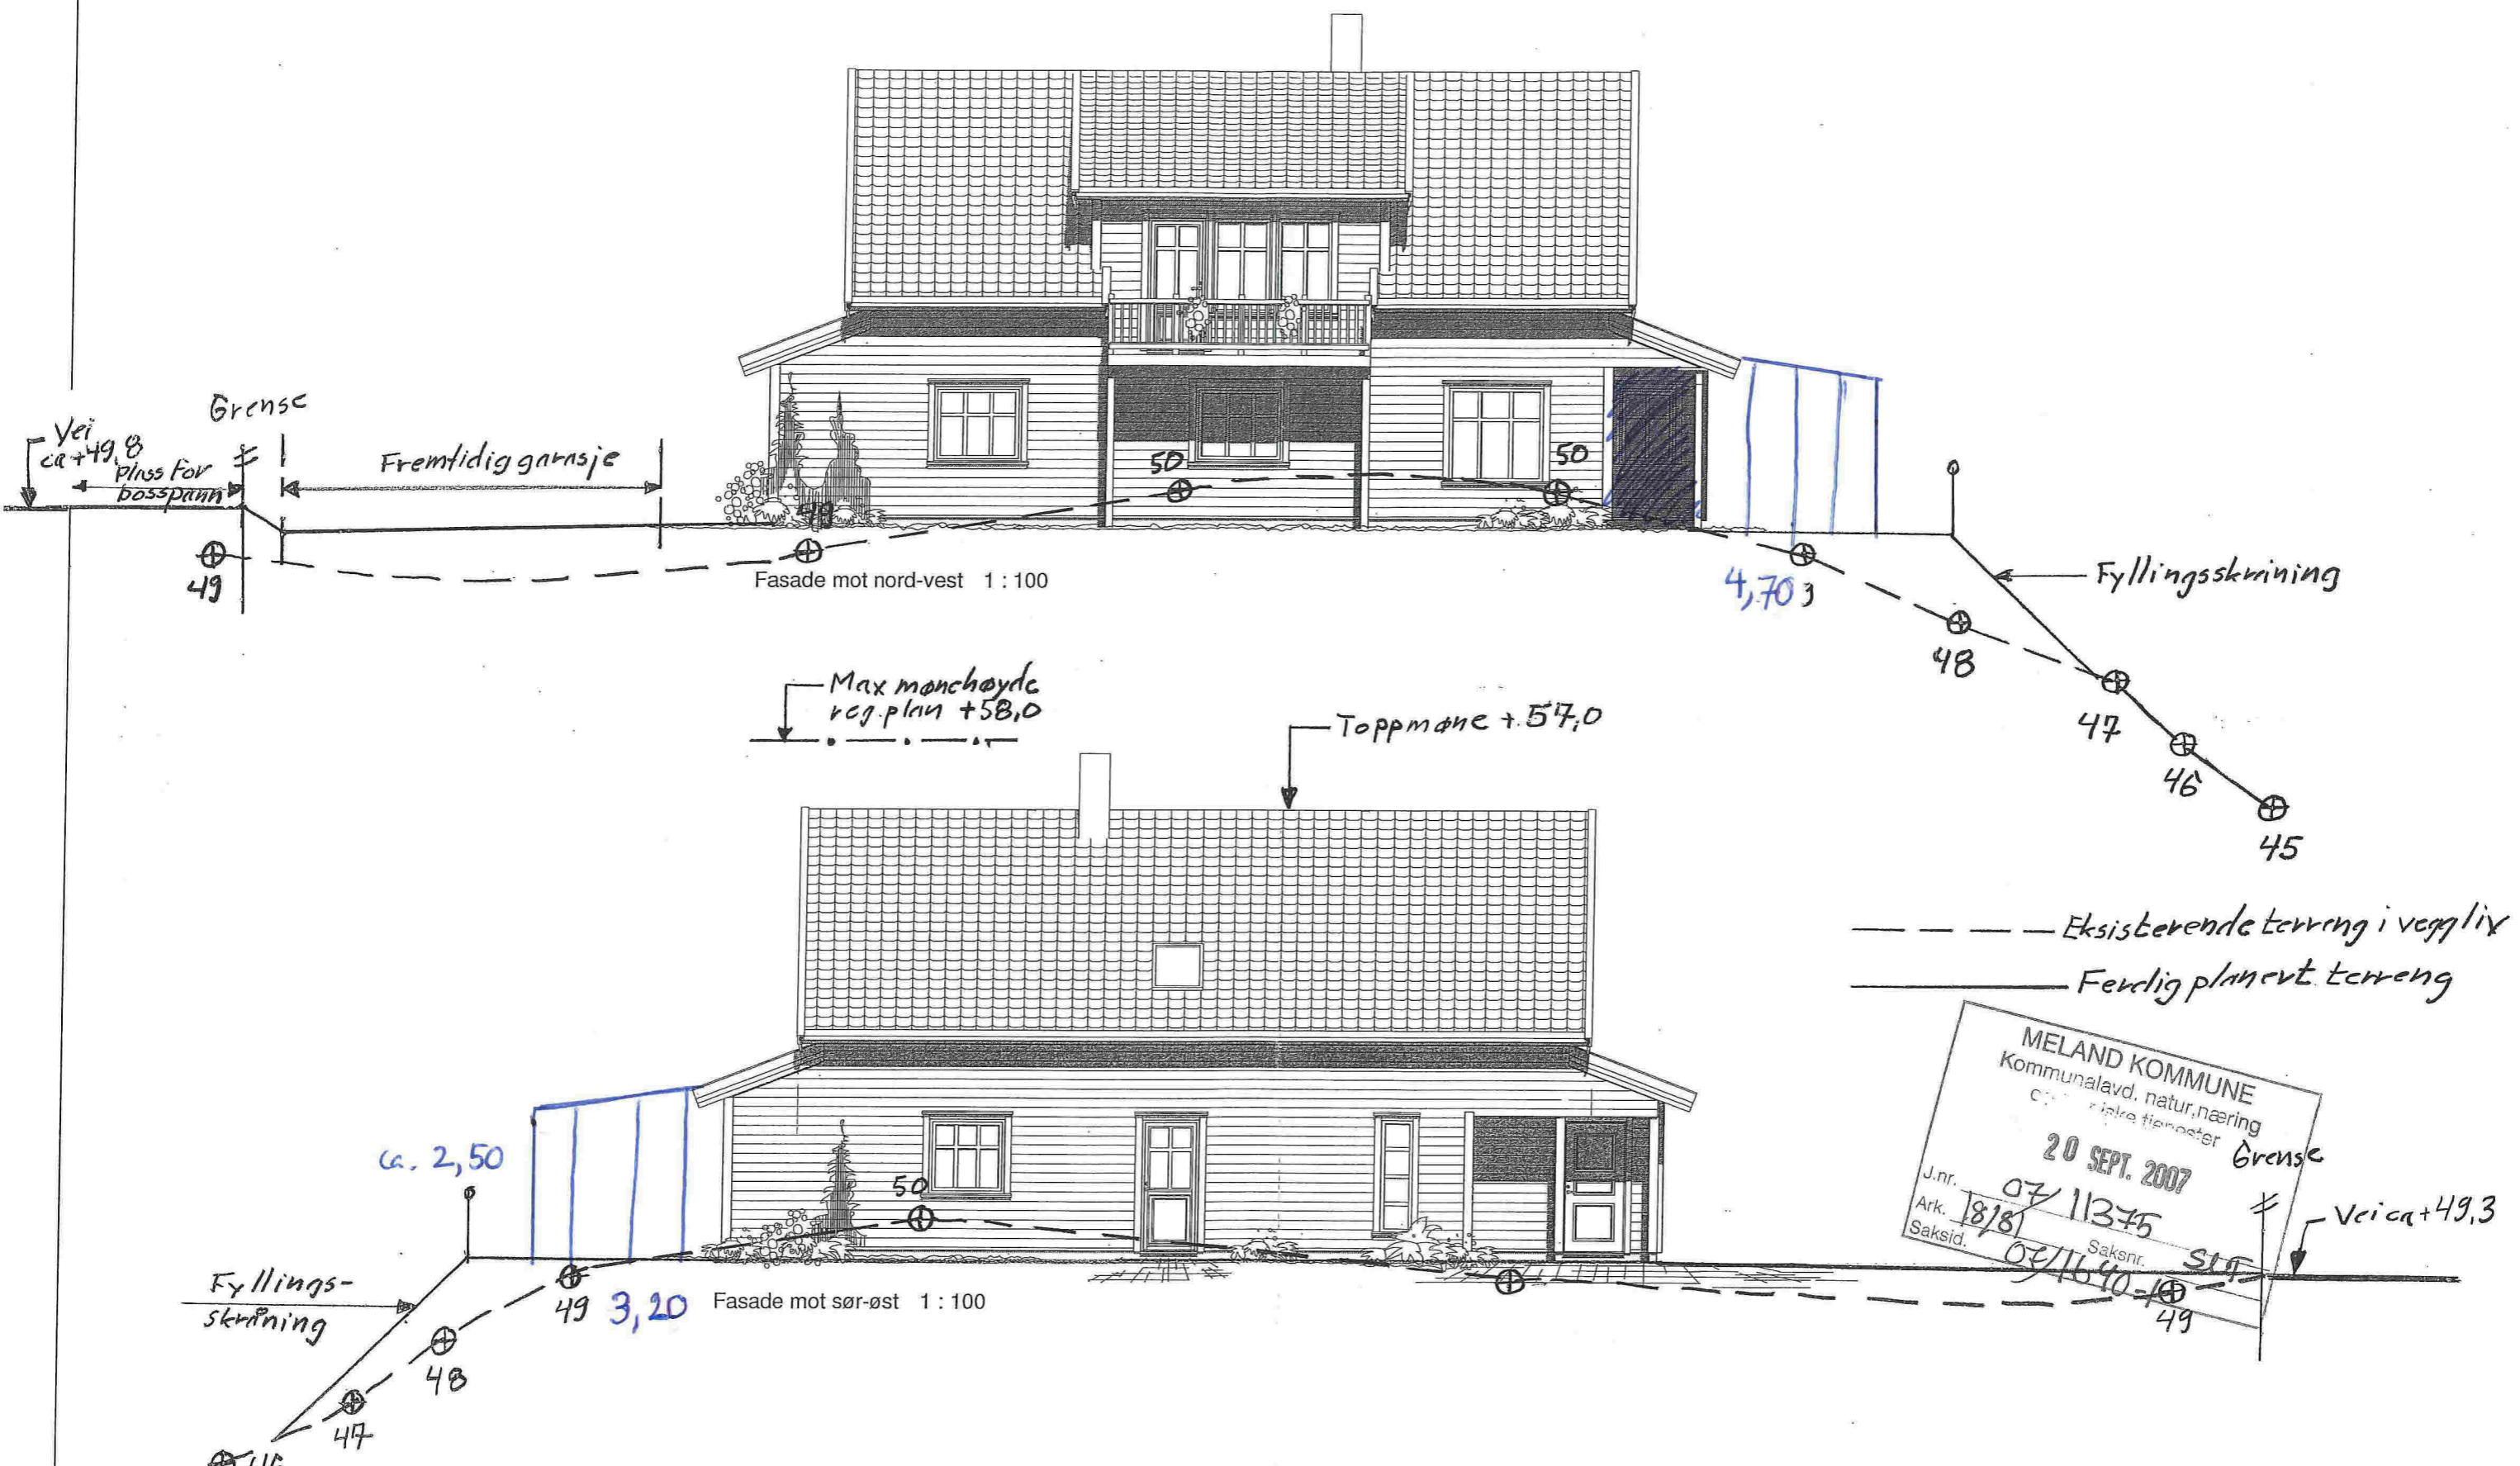

REV.	DATO:	SIGN:	REVISJON:
1	28.08.07	mnh	198mm yttervegg, 400mm isolasjon i tak

MESTERHUS
Mesterbygg-Bergen AS
Tlf. 55 36 26 20 - Fax 55 36 26 26



TILTAKSHAVER
Mesterbygg-Bergen AS
BYGGEPLASS
Tua, Frekhaug
G.Nr. / B.Nr. 18/81
Kommune
Meland

Utarbeidet av:
Hetland Tegnekontor AS
4460 Moi
Tlf. 51 40 10 70 - Fax 51 40 10 71
E-mail: ola.hetland@hetlandtegnkontor.no

TEGN, INNHOLD	TILTAKSART:	MÅL:
Fasader mot NV og SØ		1 : 100
PROSJEKT MH 227 A NS Nelia		
ARKITEKT Smkh	DATO: 26.06.2007	SIGN: PROSJEKT Nr. 07211
		TEGN.Nr. A102

© Denne tegning må ikke kopieres eller benyttes ved foretagender som Mesterhus Norge eller utførende tegnekontor ikke medvirker i.

Tegningsliste	
Tegn.nr	Innhold
A101	Fasader mot SV og NØ
A102	Fasader mot NV og SØ
A103	Planer og snitt

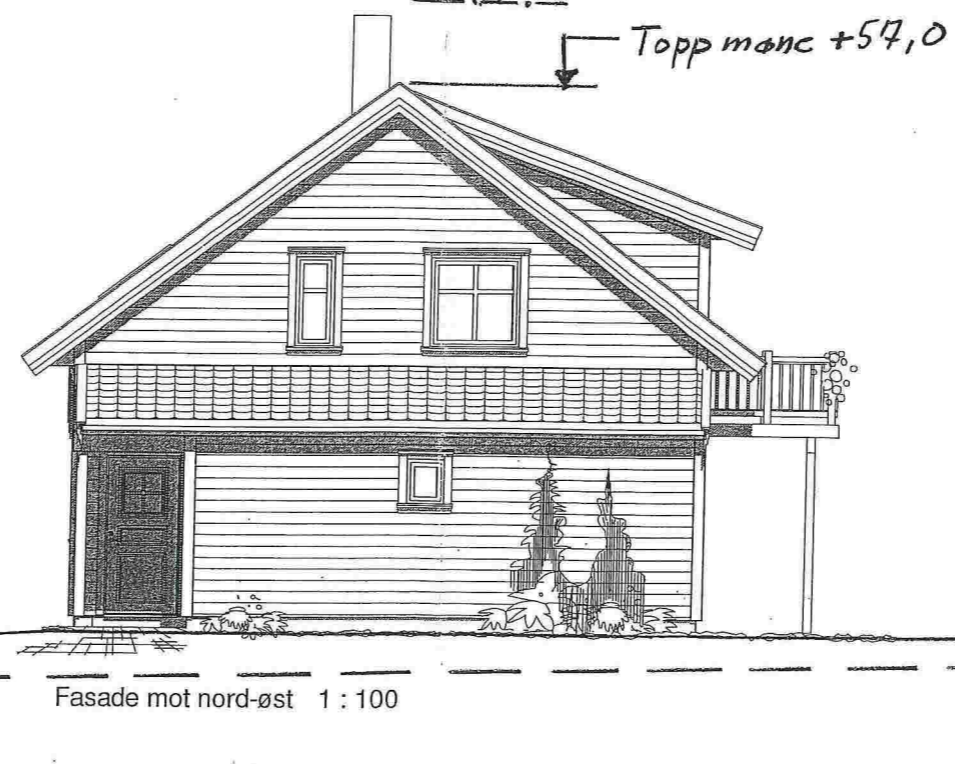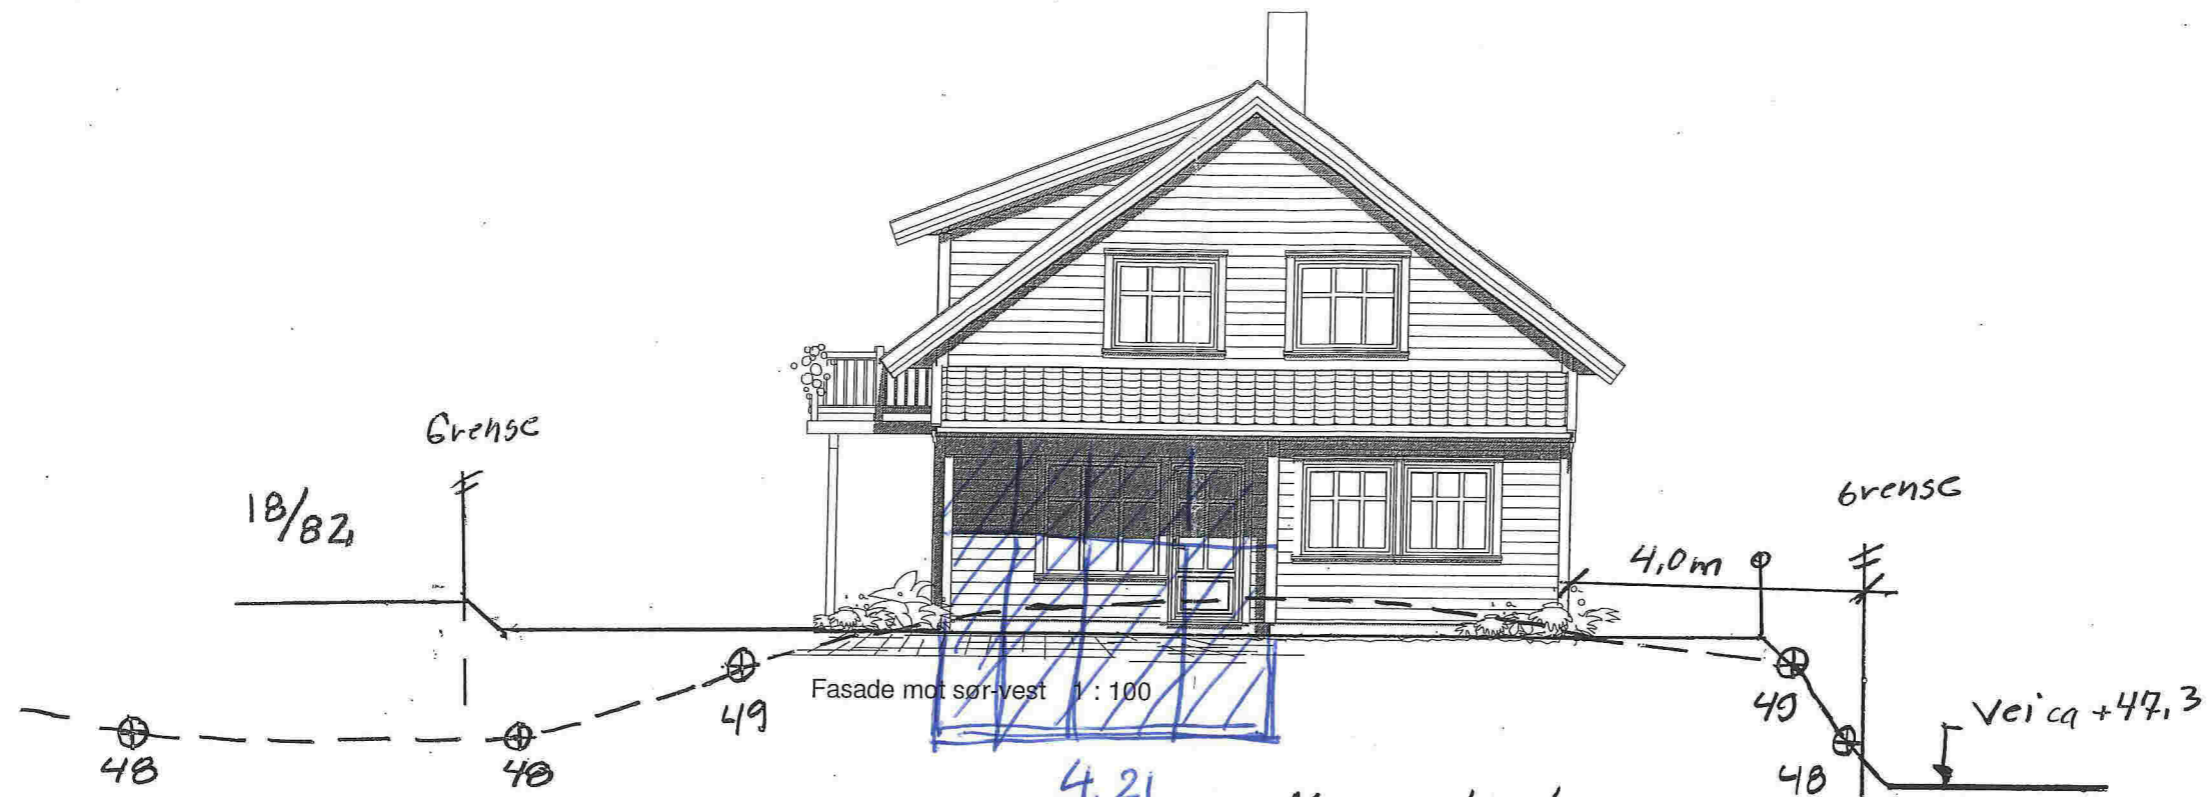

Max mannehøyde
rcgplan +58,0
Topp mannc +57,0

MELAND KOMMUNE
Godteke 11.10.2007
Saknr. DKML. 423/07
for Kommunesjef Sem Ball

----- Eksisterende terreng i vegglix
----- Ferdlig planert terreng

MELAND KOMMUNE
Kommunalavd. natur, næring
og tekniske tjenester
20 SEPT. 2007
J.nr. 07/1375
Ark. 18/81
Saksid. 07/1640-1
Saksnr. SVS

REV.	DATO:	SIGN:	REVISJON:
1	28.08.07	mnh	198mm yttervegg, 400mm isolasjon i tak

MESTERHUS
Mesterbygg-Bergen AS
Tlf. 55 36 26 20 - Fax 55 36 26 26

TILTAKSHAVER
Mesterbygg-Bergen AS
BYGGEPLASS
Tua, Frekhaug
G.Nr. / B.Nr. 18/81
KOMMUNE
Meland

Utarbeidet av:
Hetland Tegnekontor AS
4460 Moi
Tlf. 51 40 10 70 - Fax 51 40 10 71
E-mail: ola.hetland@hetlandtegnkontor.no

TEGN, INNHOLD	TILTAKSART:	MÅL:
Fasader mot SV og NØ		1 : 100
PROSJEKT MH 227 A NS Nelia		
ARKITEKT Smkh	DATO: 26.06.2007	SIGN: PROSJEKT Nr. 07211
		TEGN.Nr. A101