



# Fasade mot nord

REV.NR:	ENDRINGEN GJELDER:	DATE:	TEGNER:
BYGGEMELDINGSTEGNING:	<input checked="" type="checkbox"/>	ARBEIDSTEGNING:	
ANBUDESTEGNING:		"AS BUILT":	
PROSJEKT	Sigbjørn Sande, Austre Heiane 8, Meland Kommune		DATE 18.08.2017
TEKNOLOGI	Fasade mot nord		TEKNER MD
	Ingeniør Aarland AS <small>Prosjekt og Forprosjekt - Prosjektstyring - Arkitektur</small>		GODKJENT HMAA
			MÅLSTOKK 1:100
			PROSJEKTNR 2017-30
			TEKNER NR 06

E-05



Fasade mot vest


REV NR:	ENDRINGEN GJELDER:	DATE:	TEGNER:
BYGGMELDINGSTEGNING:	<input checked="" type="checkbox"/>	ARBEIDSTEGNING:	
ANBUDESTEGNING:		"AS BUILT":	
PROSJEKT	DATE		
Sigbjørn Sande,	18.08.2017		
Austre Heiane 8, Meland Kommune	TEGNER	MD	
Fasade mot vest	GODKJENT	HMAA	
	MALESTOKK	1:100	
	PROSJEKTNR	2017-30	
	TEGNER	07	



Ingeniør Aarland AS

Prosjekt og Utarbeidelse · Prosjekttering · Bygging

E-06

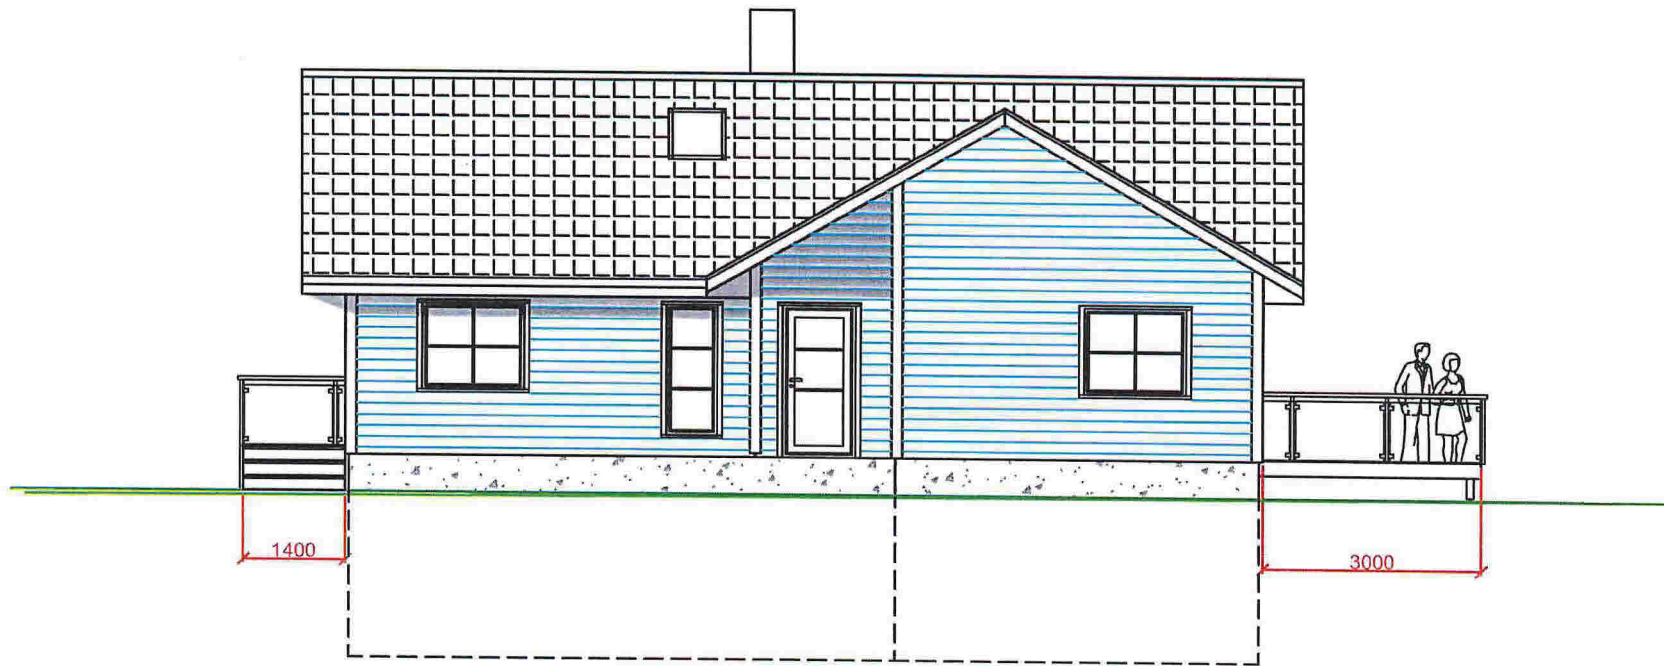


Fasade mot sør

REV.NR:	ENDRINGEN GJELDER:	DATE:	TEGNER:
BYGGEMELDINGSTEGNING:	<input checked="" type="checkbox"/>	ARBEIDSTEGNING:	
ANBUDSTEGNING:		"AS BUILT":	
PROSJEKT:	Sigbjørn Sande, Austre Heiane 8, Meland Kommune		DATE: 18.08.2017
TEGNER:			TEGNER: MD
TEGNING:	Fasade mot sør		DRUKNING: HMAA
			MALESTOKK: 1:100
			PROSJEKT: 2017-30
			TEGNING: 08



E-07

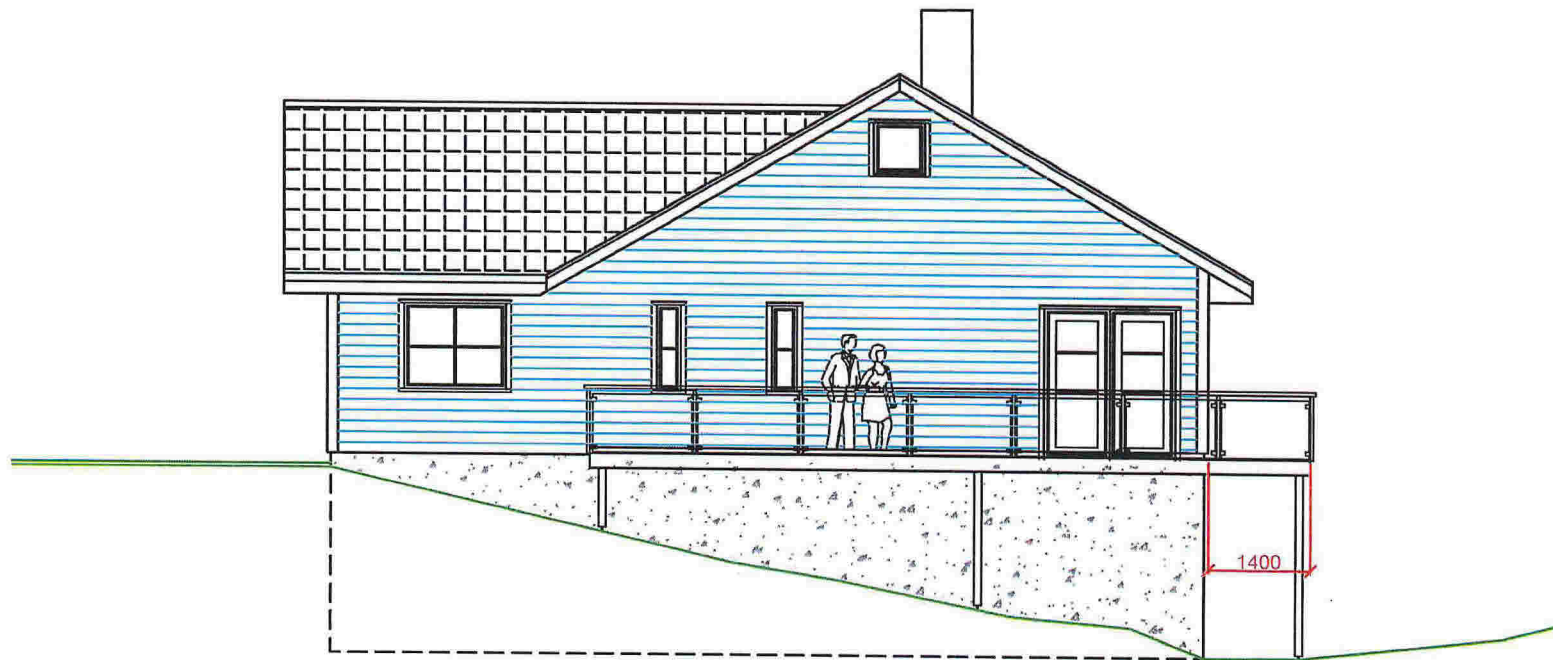

Fasade mot øst

REV.NR:	ENDRINGEN GJELDER:	DATE:	TEGNER:
BYGGMELDINGSTEGNING:	<input checked="" type="checkbox"/>	ARBEIDSTEGNING:	
ANBUDSTEGNING:		"AS BUILT":	
PROSJEKT	DATO		
Sigbjørn Sande,	18.08.2017		
Austre Heiane 8, Meland Kommune	TEGNER		MD
Fasade mot øst	DOKUMENT		HMAA
	MALESTOKK		1:100
	PROSJEKT		2017-30
	TEGNER		09



Ingeniør Aarland AS

Prosjekt og Driftsledelse - Prosjekttering - Skisse

80-7