

SITUASJONSKART

Gnr/Bnr: 5-7, 5/159
Adresse:
Eigar/søkar: Terje Fløysand/Asle Fløysand

Kvalitet: FKB-B

Gjeldande plan: Kommuneplan
Planformål: LNF + naustområde

Vår referanse: PAS

Sign.

D1


10-October-2017

MELAND
KOMMUNE



Målestokk: 1:500
Dato: 12.09.2017

- Gjerde
- Usikker eigedomsgrense
- Målt eigedomsgrense
- Bolighus
- Andre bygg

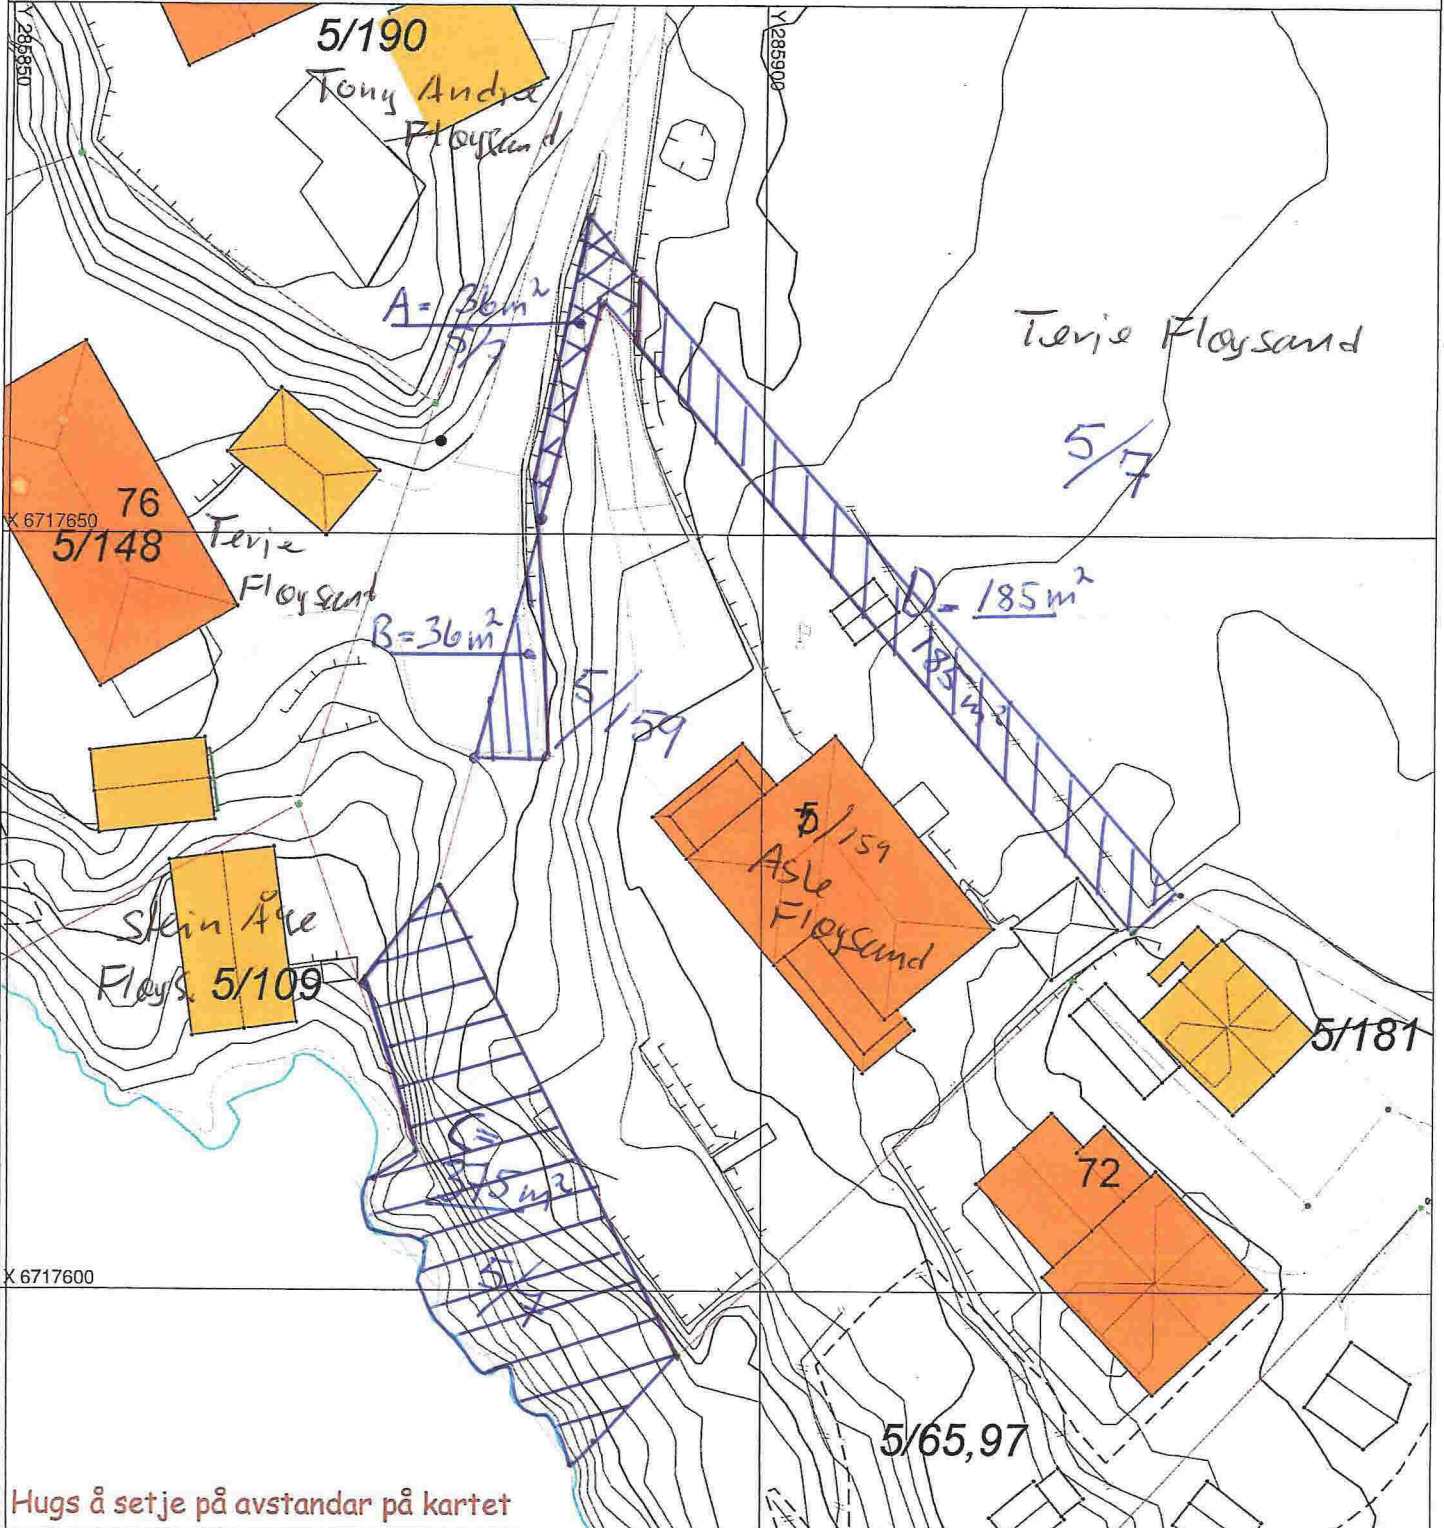

SITUASJONSPLAN

Tiltak

18.09.17

Underskrift Situasjonsplan

Dato