

SITUASJONSKART

Gnr/Bnr: 37/32
 Adresse: Ådlandsvegen 937
 Eigarsøkar: Eide/Moland

Kvalitet: FKB-B

Gjeldande plan: Kommuneplan
 Planformål: LNF

Vår referanse: PAS

Sign. *LP*




MELAND
KOMMUNE



Målestokk: 1: 750 ca.
 Dato: 31.05.2017

- Gjerde
- Bolighus
- Usikker eigedomsgrense
- Andre bygg
- Målt eigedomsgrense

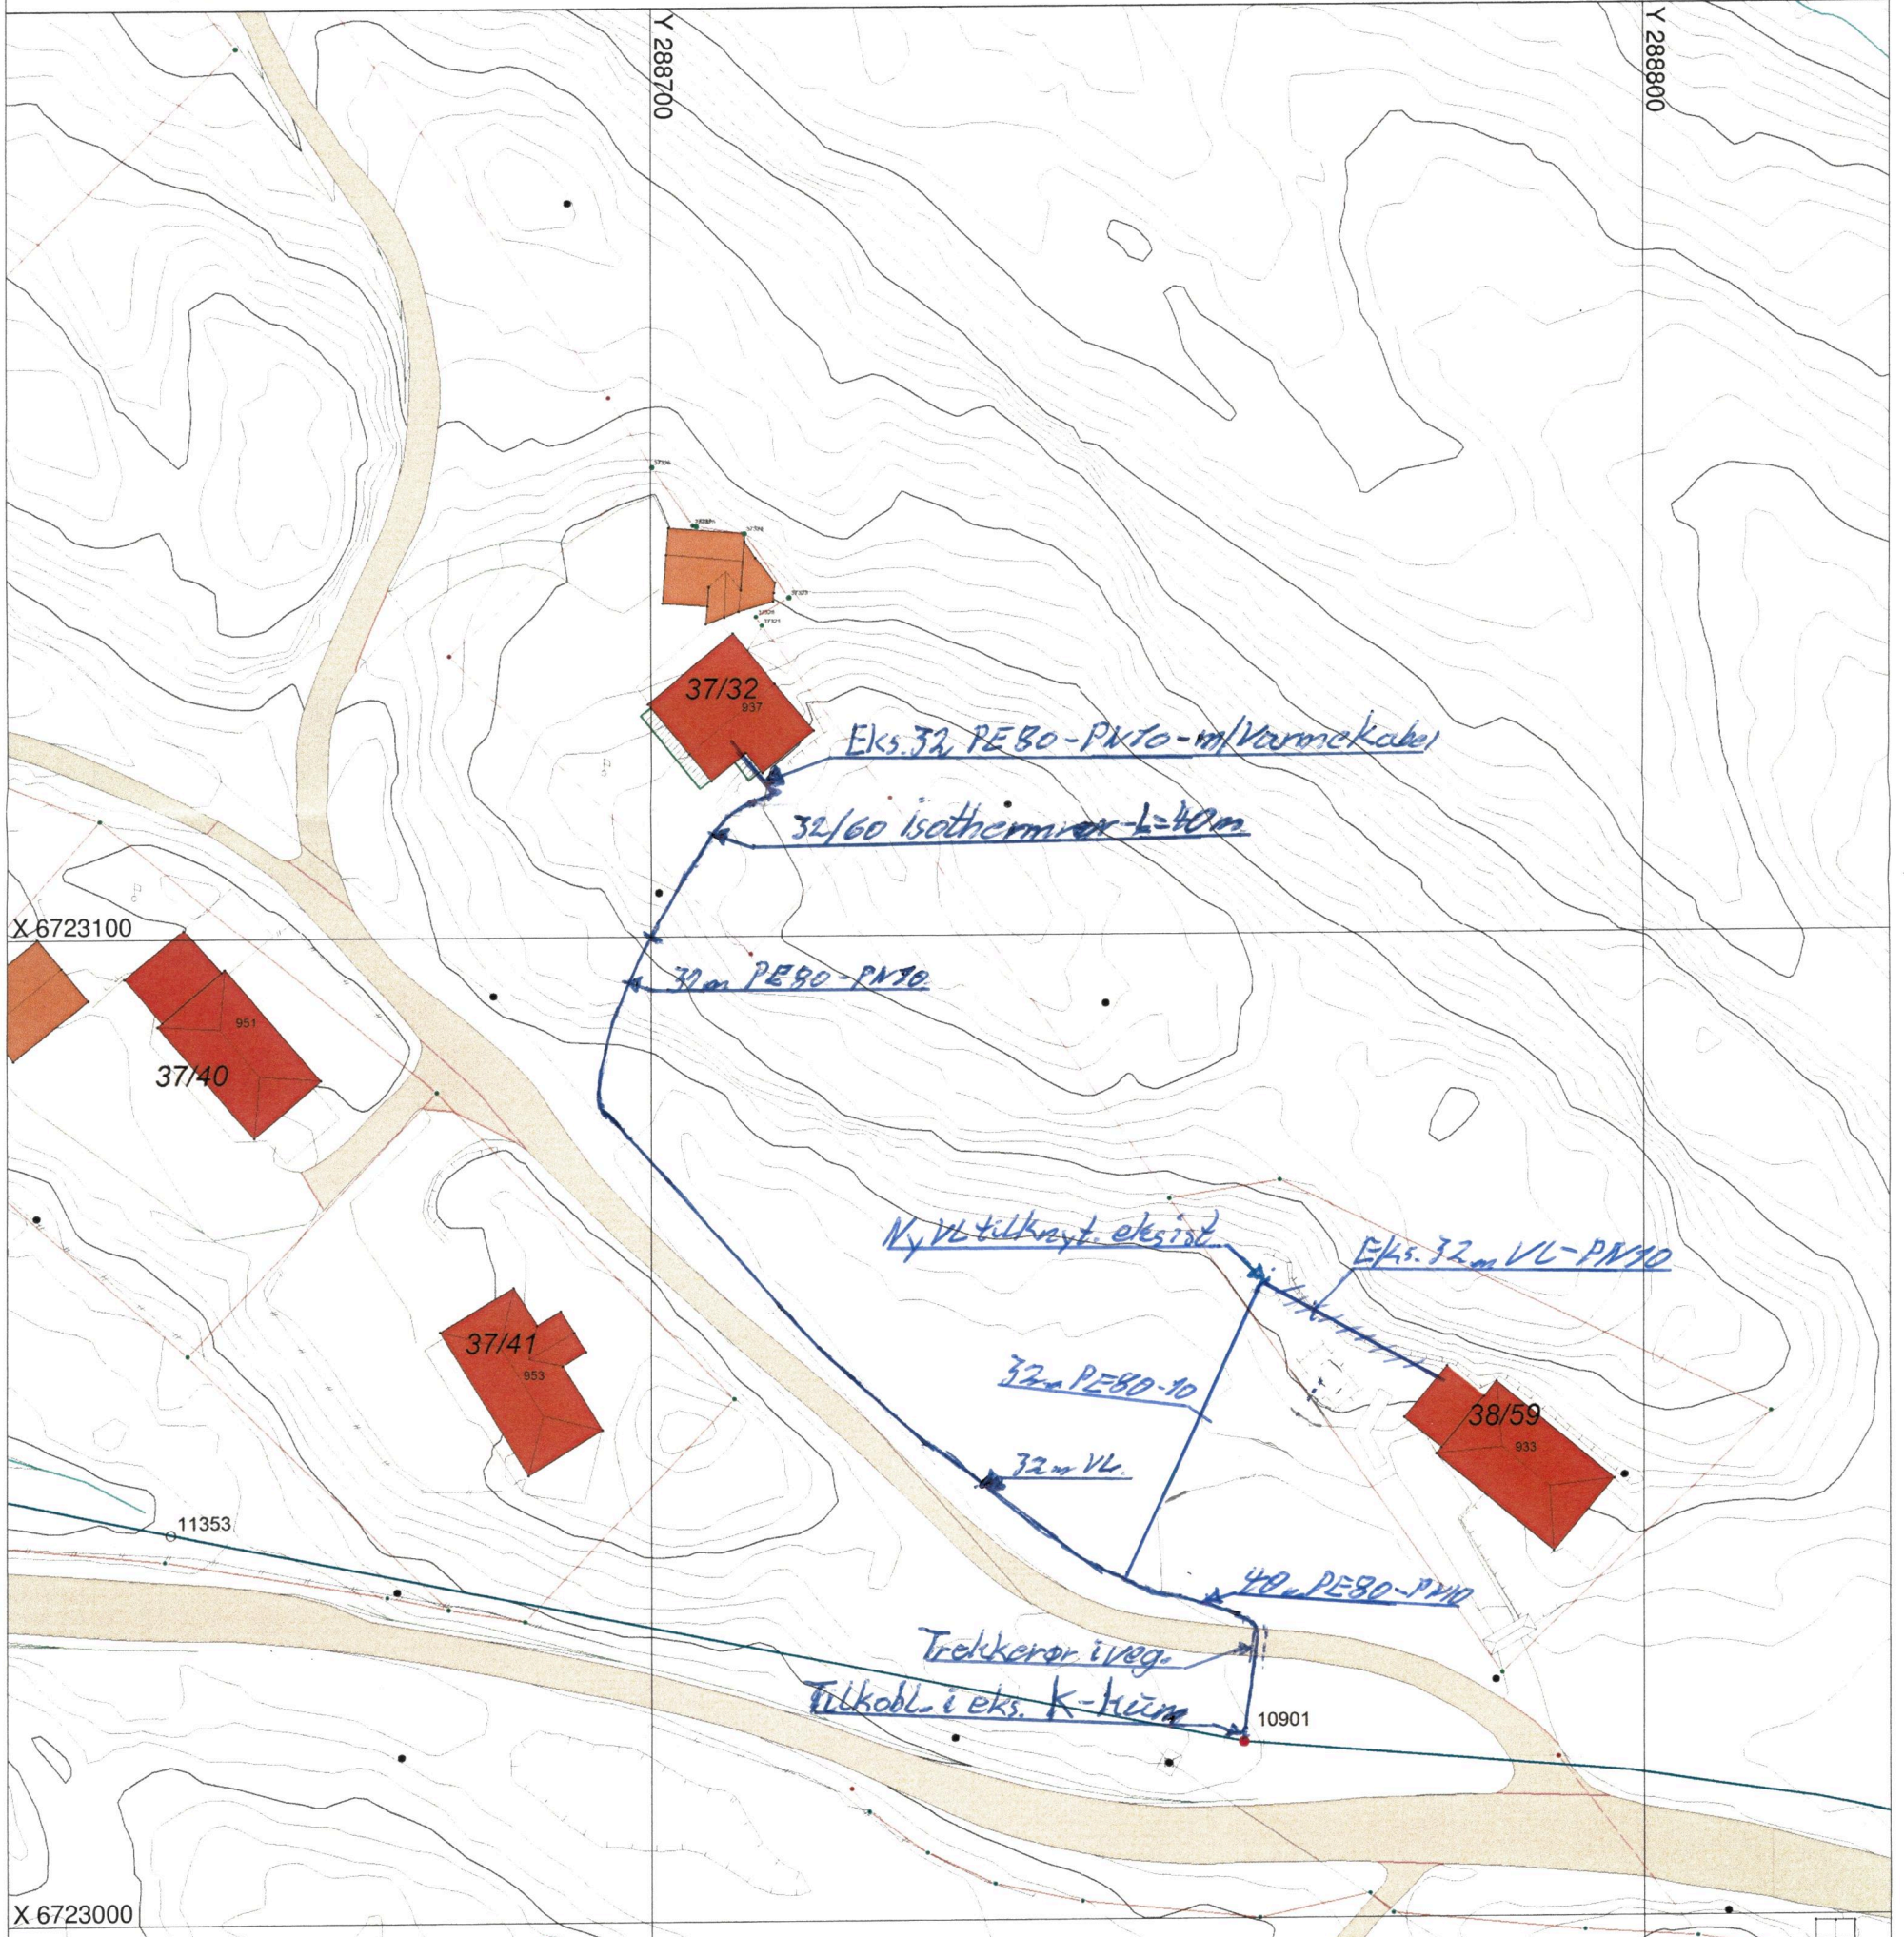

Hugs å setje på avstandar på kartet

SITUASJONSPLAN - Utr. Vassleidning Gnr. 38/59
 Tiltak: *Steinar Thorstensen*
 Ådlandsv. 93, - Meland Komm.

Heif Kvaldal
 Underskrift Situasjonsplan
 Dato: 07.10.17