




1:500 Snitt A

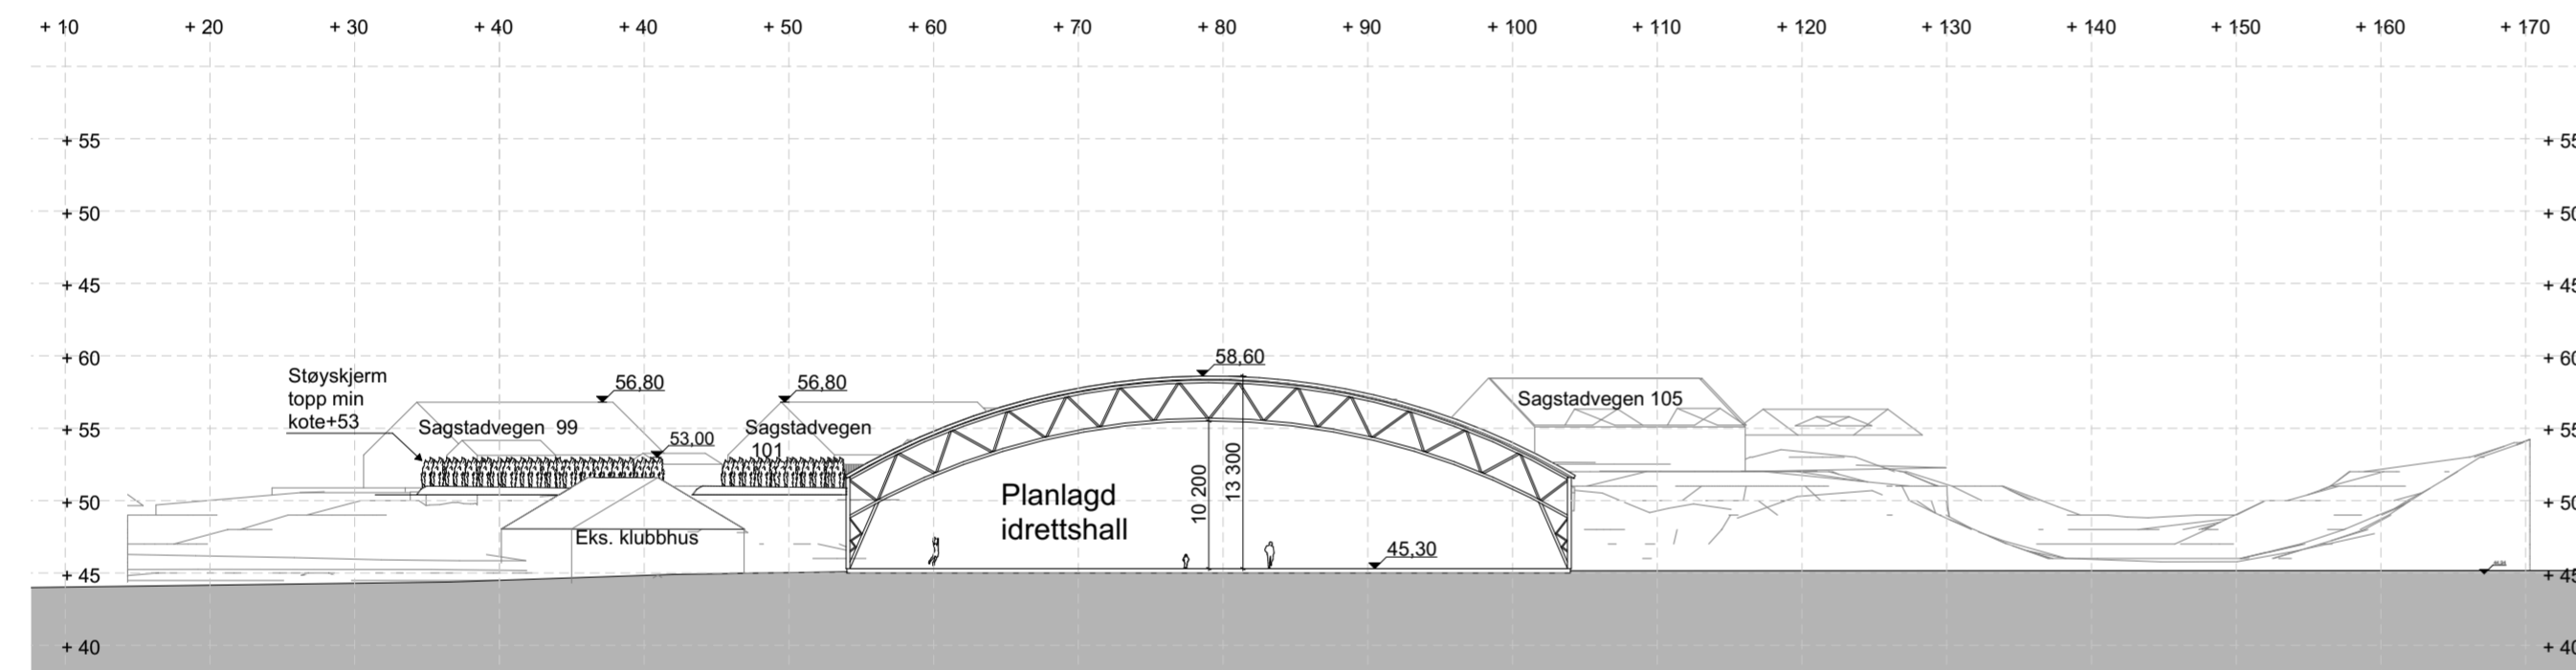

1:500 Snitt B

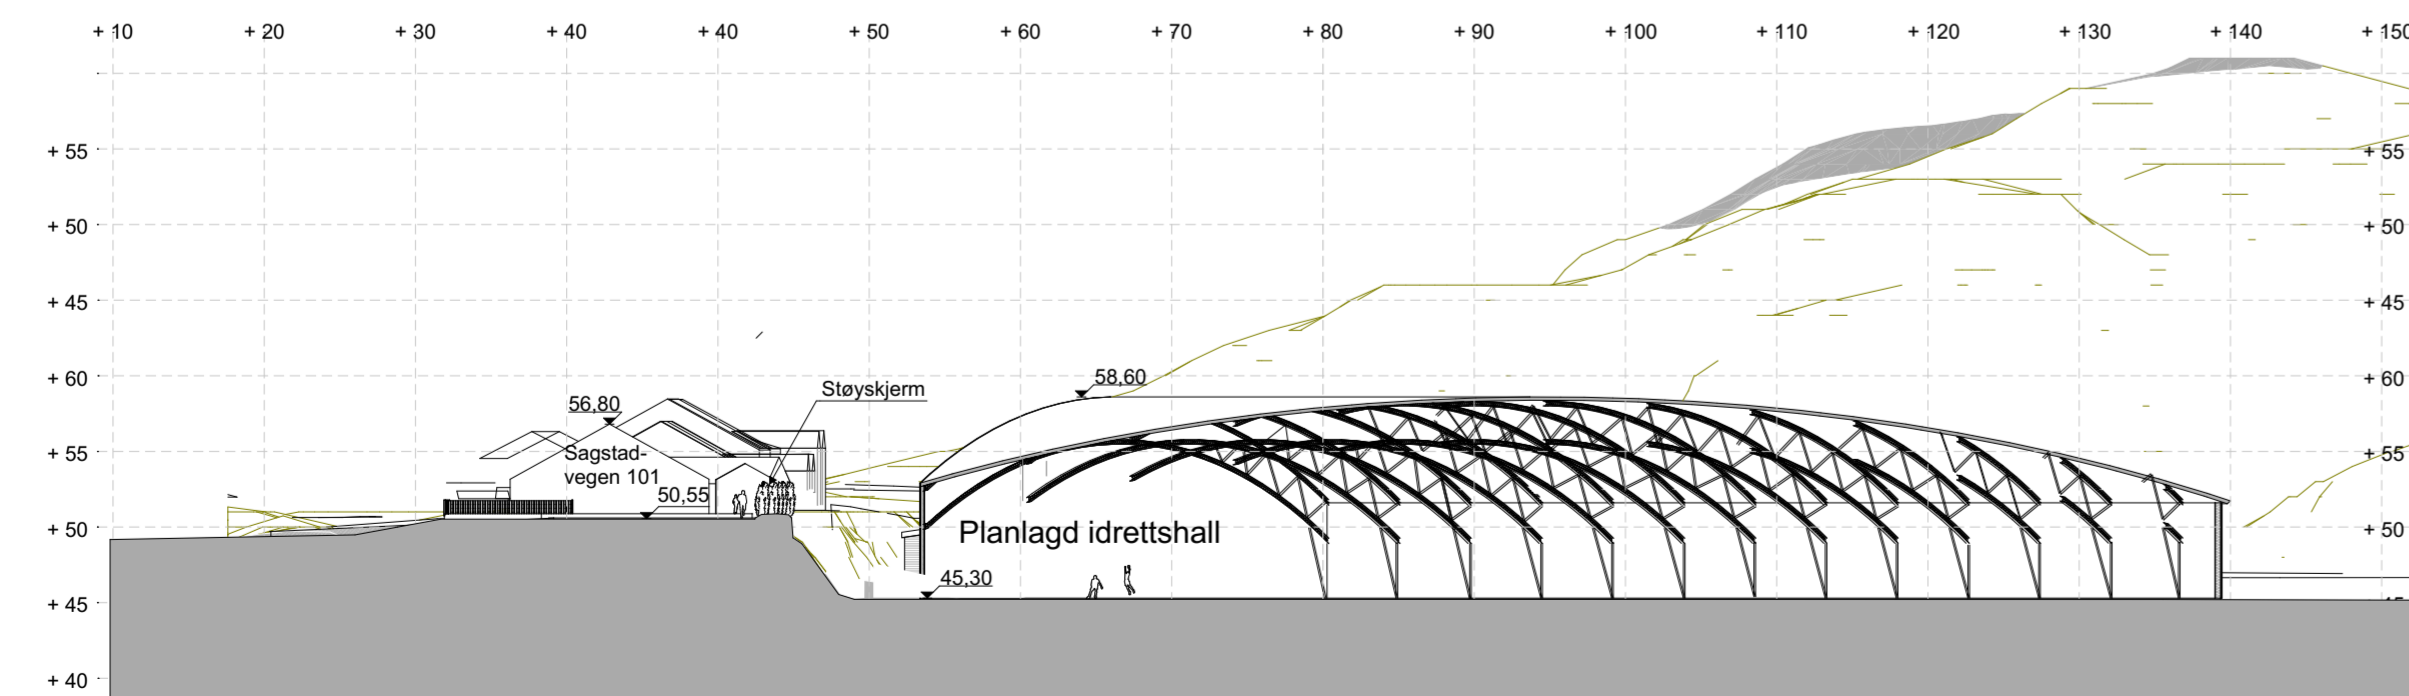

1:500 Snitt C

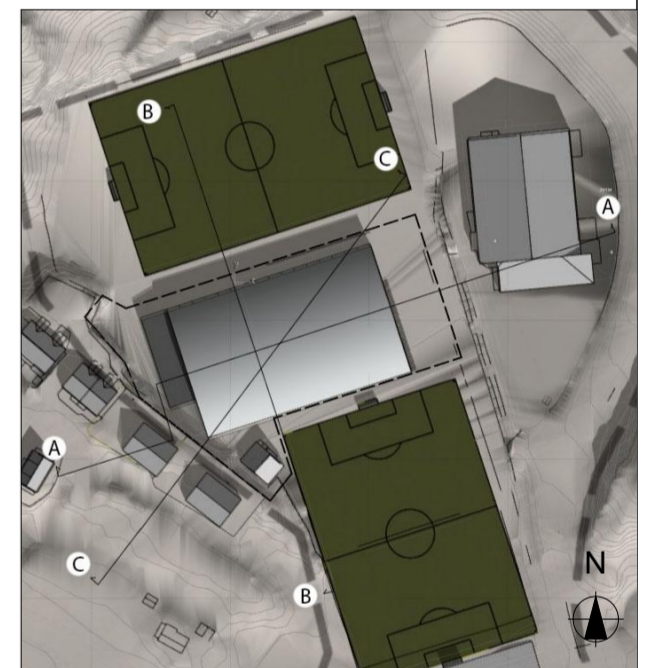

Revisjoner			
Rev	Beskrivelse	Dato	Sign

Fase  
**# forprosjekt/ søknadstegninger**

**arkoconsult**  
 ARKOCONSULT AS, Postboks 103, 5291 Valestrandsfossen  
 Tel.: 56390003 - Fax.: 56191130 - Mob.: 93241511  
 Mail: post@arkoconsult.no - Org.nr. 997 089 782 MVA

Tiltakshaver  
**IL Kvernbit**

Sign.  
# WKMS  
Dato  
12.10.2017

Prosjekt  
**Fossemyra Idrettsanlegg**

Kontroll  
# NNN  
Dato  
# dag/mnd/år

24/58, deler av 103  
**Meland**

Målestokk  
**1:500, 1:2,257**

Tegningsnr.:  
**# 84217082A30-1**

Type tegning:  
**Snitt A, B og C**

Format  
**A2**

BRA TOTALT # BYA #

I HENHOLD TIL LOVVERK ER DENNE TEGNINGEN ARKOCONSULT AS SIN EIENDOM. DENNE TEGNINGEN KAN IKKE BLI BRUKT, OFFENTLIGGJORT ELLER GIS VIDERE TIL TREDJEPART UTEN VÅRT SKRIFTLIGE SAMTYKKE. OVERTREDELSE AV DETTE KAN FØRE TIL SØKSMÅL. OBS! TEGNINGEN KAN PRINTES I FEIL SKALA. IKKE TA MÅL DIREKTE PÅ TEGNING. BRUK KUN OPPGITTE MÅL.